

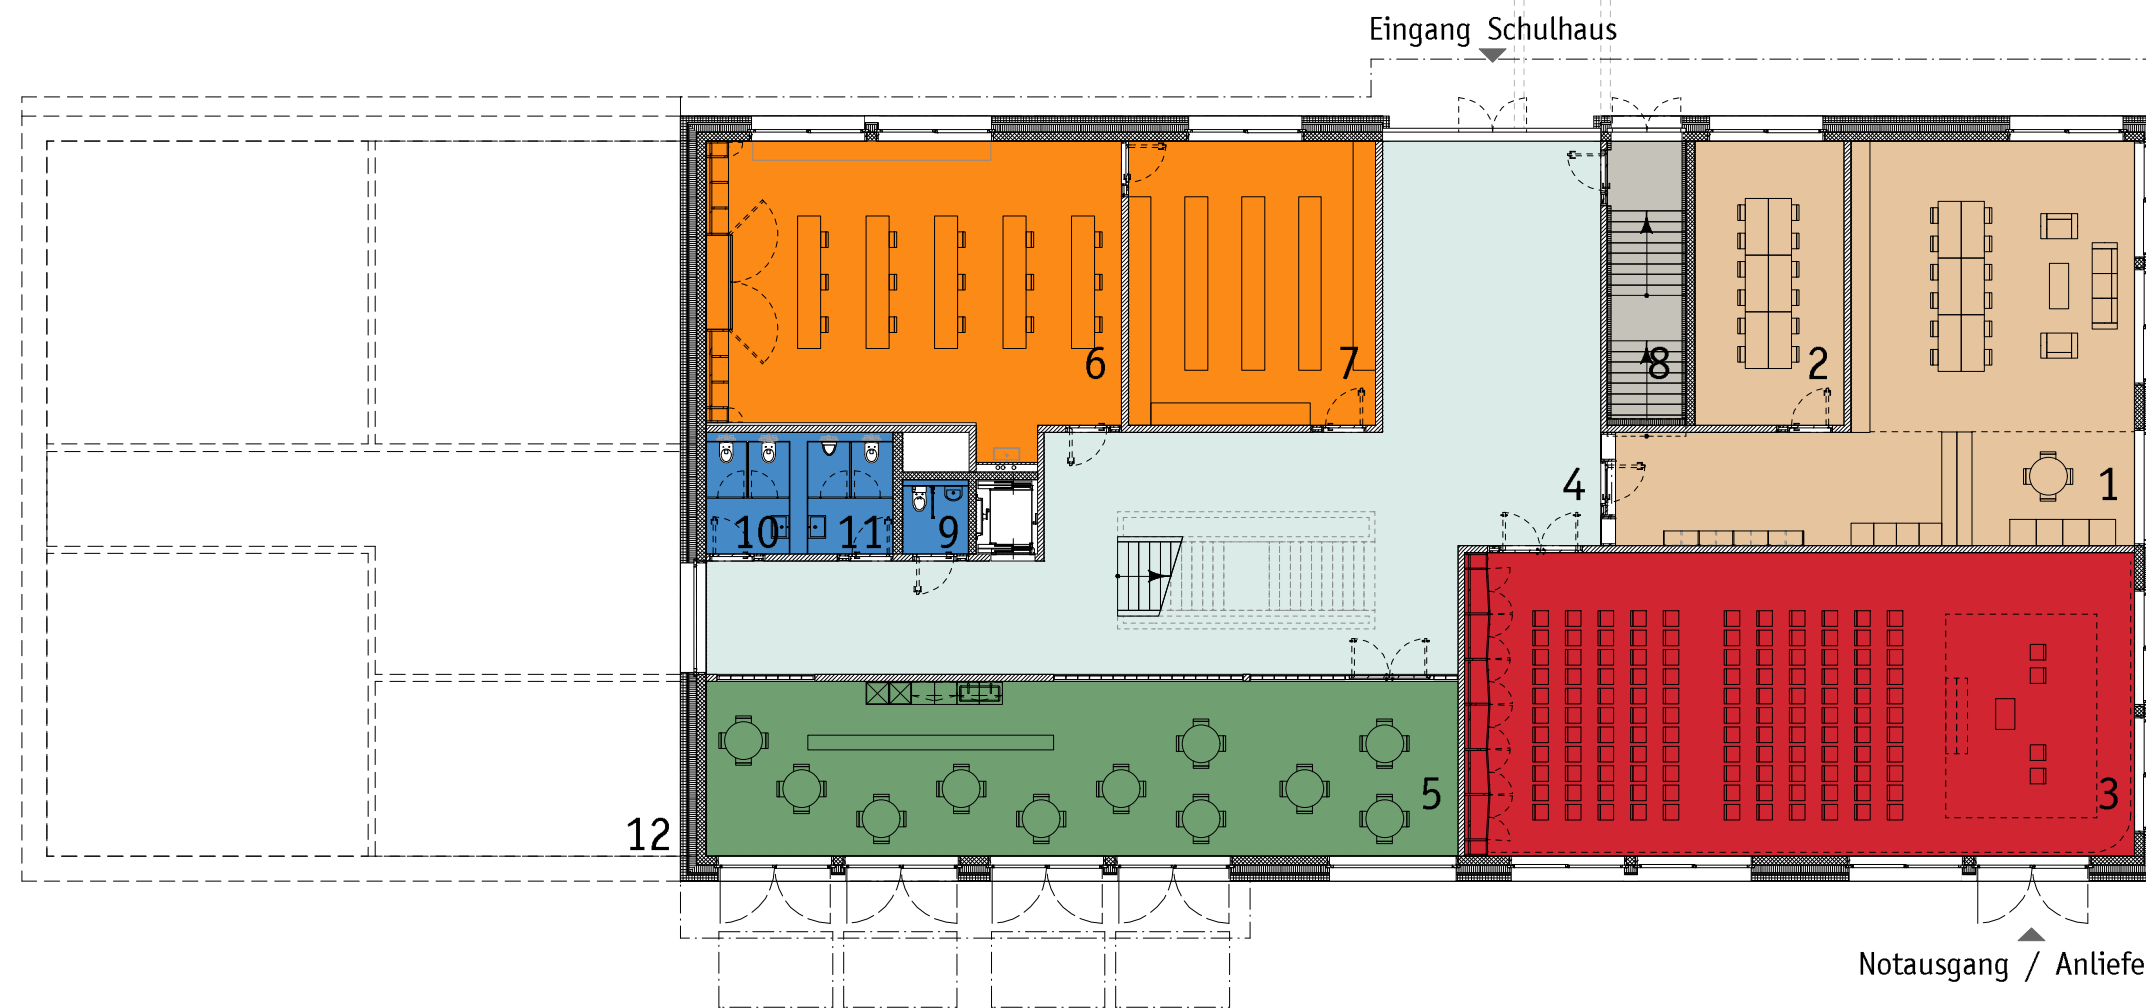


13


- 1 Lehrerzimmer
- 2 Besprechung
- 3 Singsaal
- 4 Korridor
- 5 Mittagstisch
- 6 Textiles Gestalten
- 7 Materiallager
- 8 Fluchttreppe
- 9 WC IV | Lehrer
- 10 WC Damen
- 11 WC Herren
- 12 mögliche Erweiterung Schulhaus
- 13 Vordach Mehrzweckhalle / Gedeckter Pausenplatz

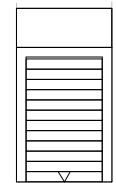



Notausgang / Anlieferung

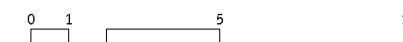


Erdgeschoss

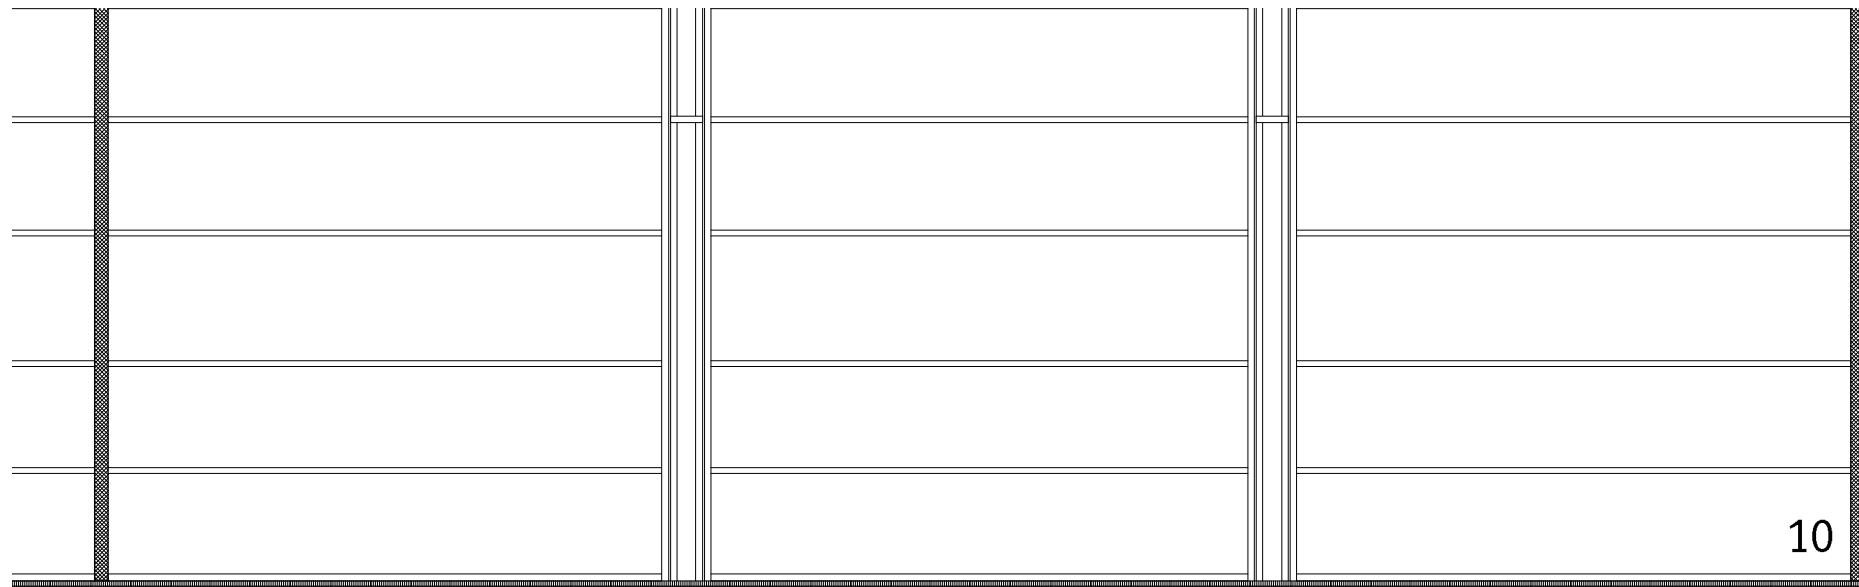


- 1 Klassenzimmer
- 2 Fachunterricht
- 3 DaZ | IF | IS
- 4 Korridor
- 5 Gruppenräume
- 6 IV - WC
- 7 WC Damen
- 8 WC Herren
- 9 mögliche Erweiterung Schulhaus
- 10 Dach Mehrzweckhalle

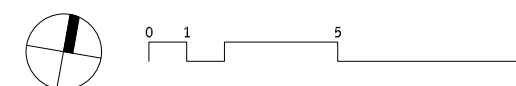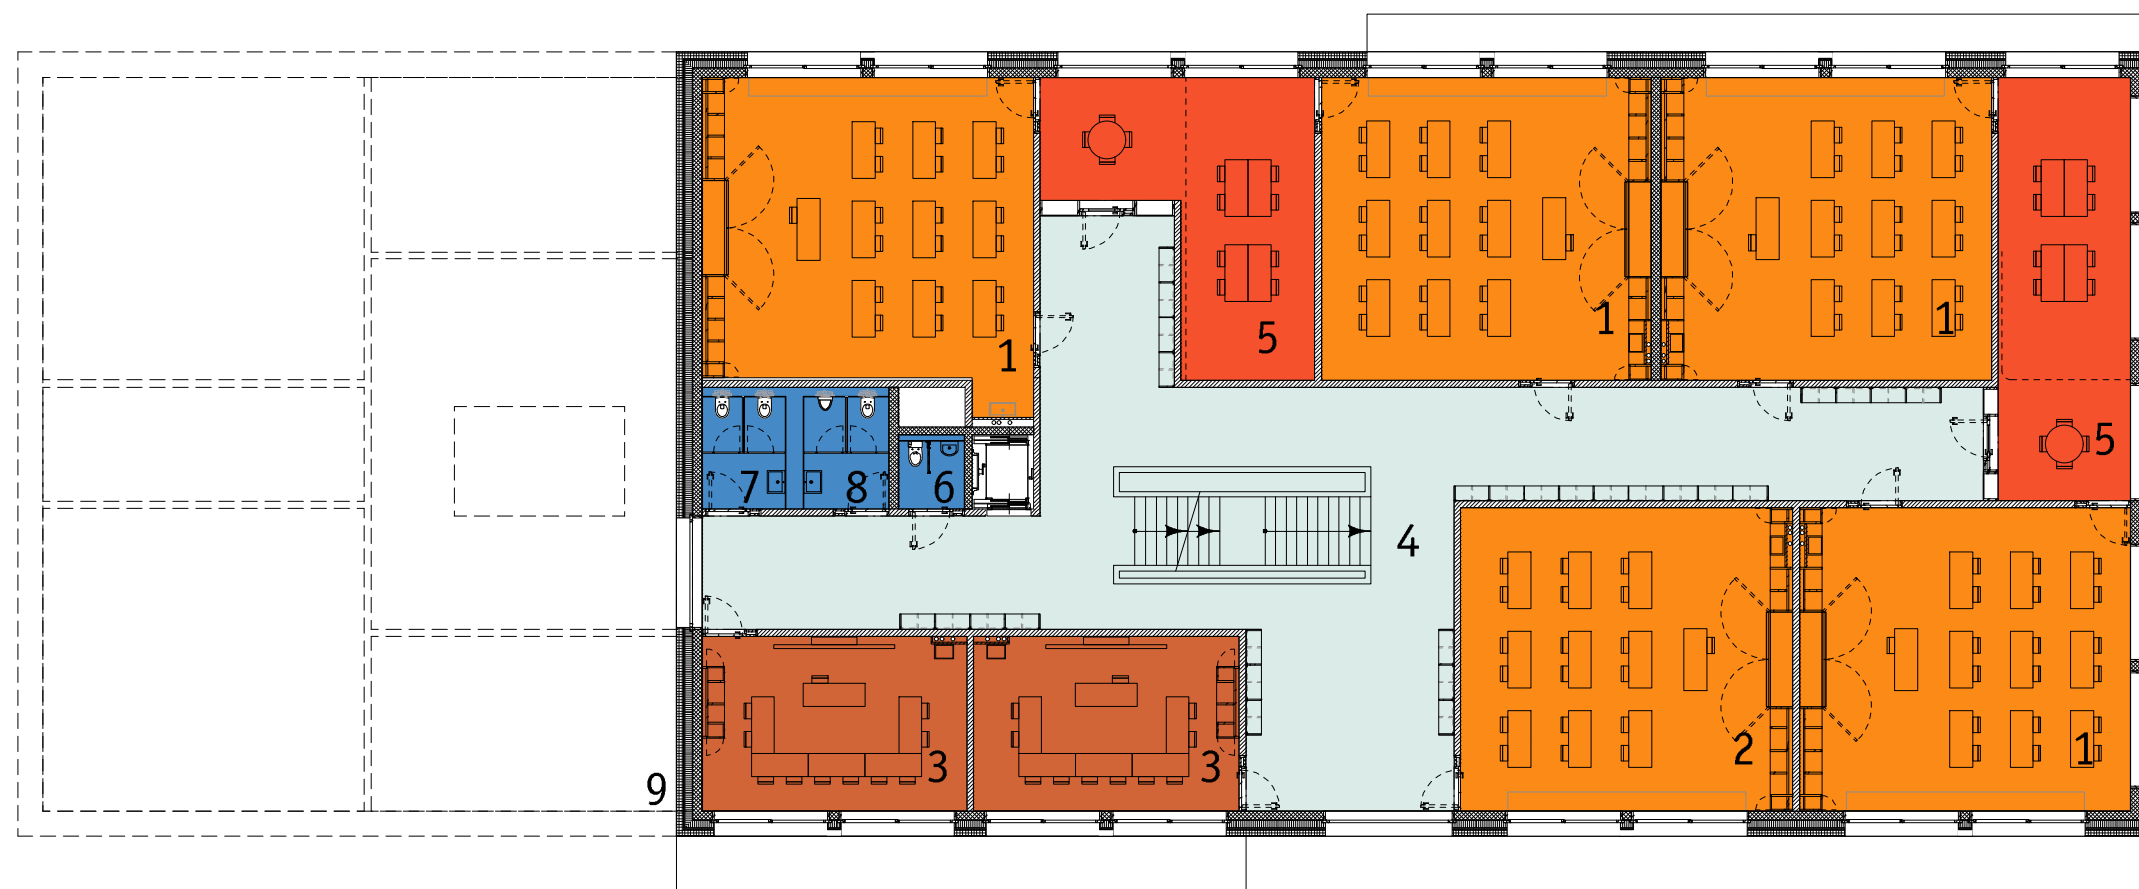


1. & 2. Obergeschoss

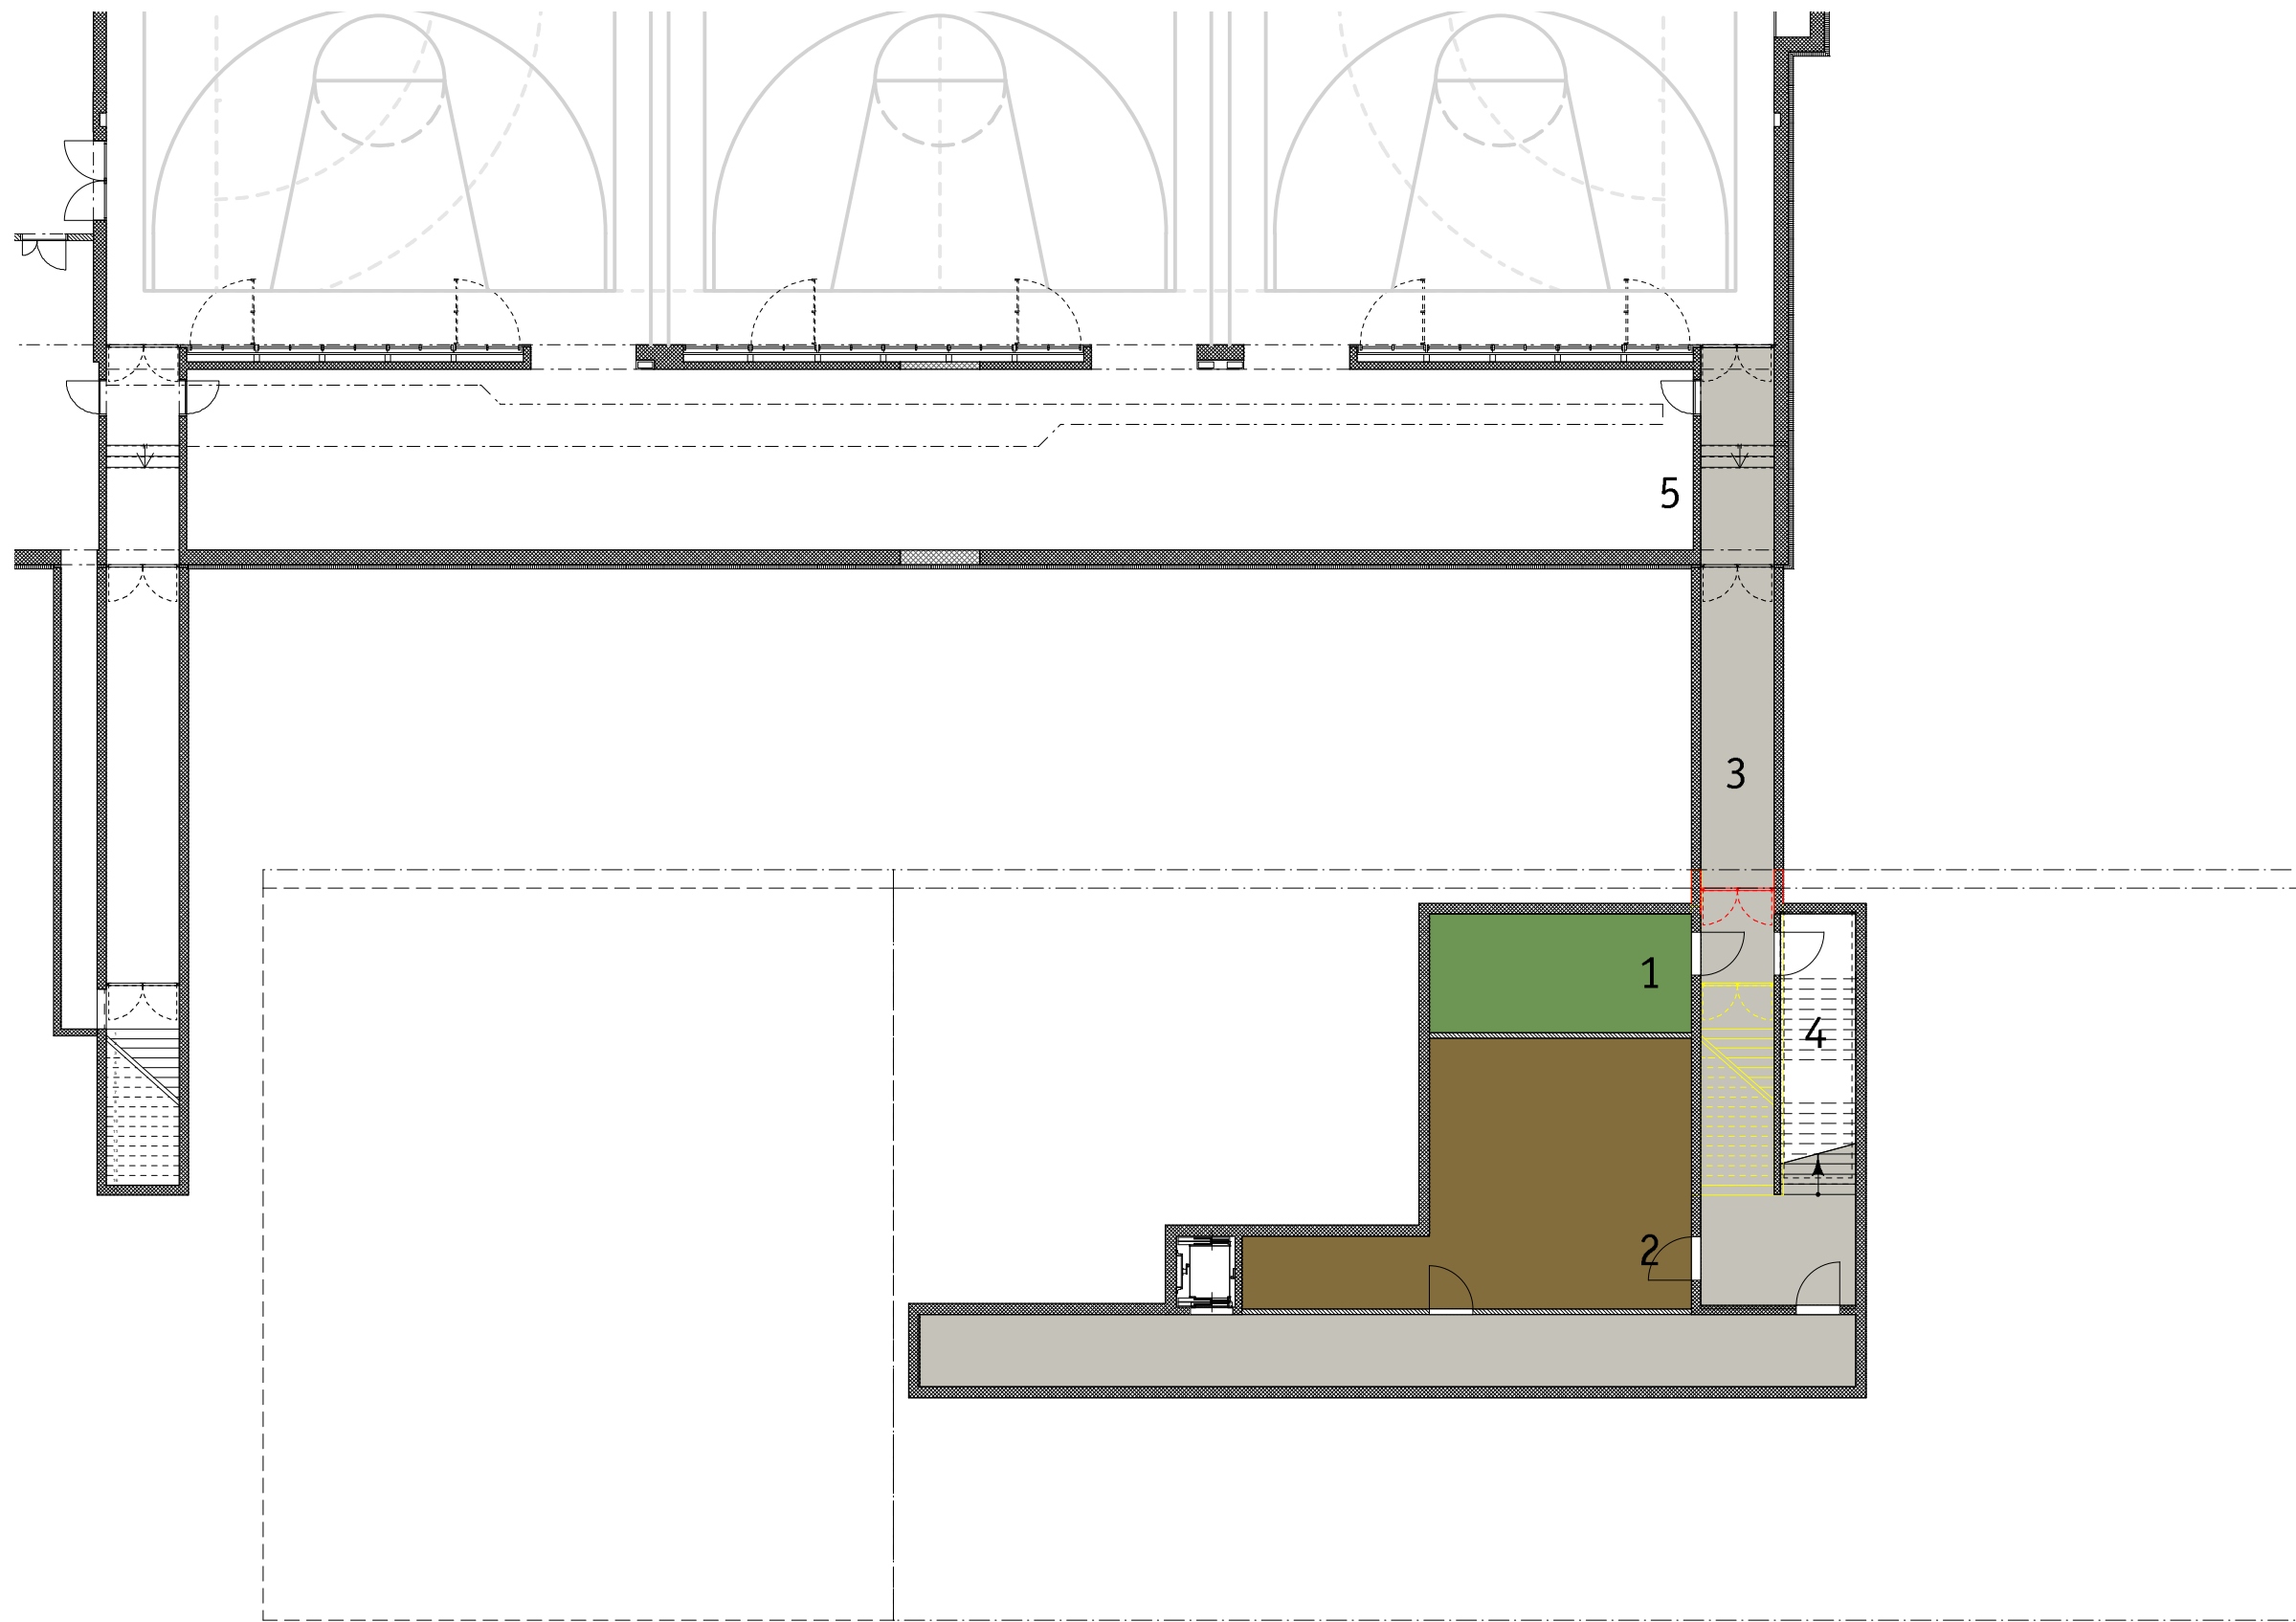


- 1 Technik
- 2 Lager
- 3 Fluchtkorridor
- Mehrzweckhalle
- 4 Fluchttreppe
- 5 Mehrzweckhalle

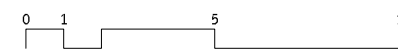

Untergeschoss minimal

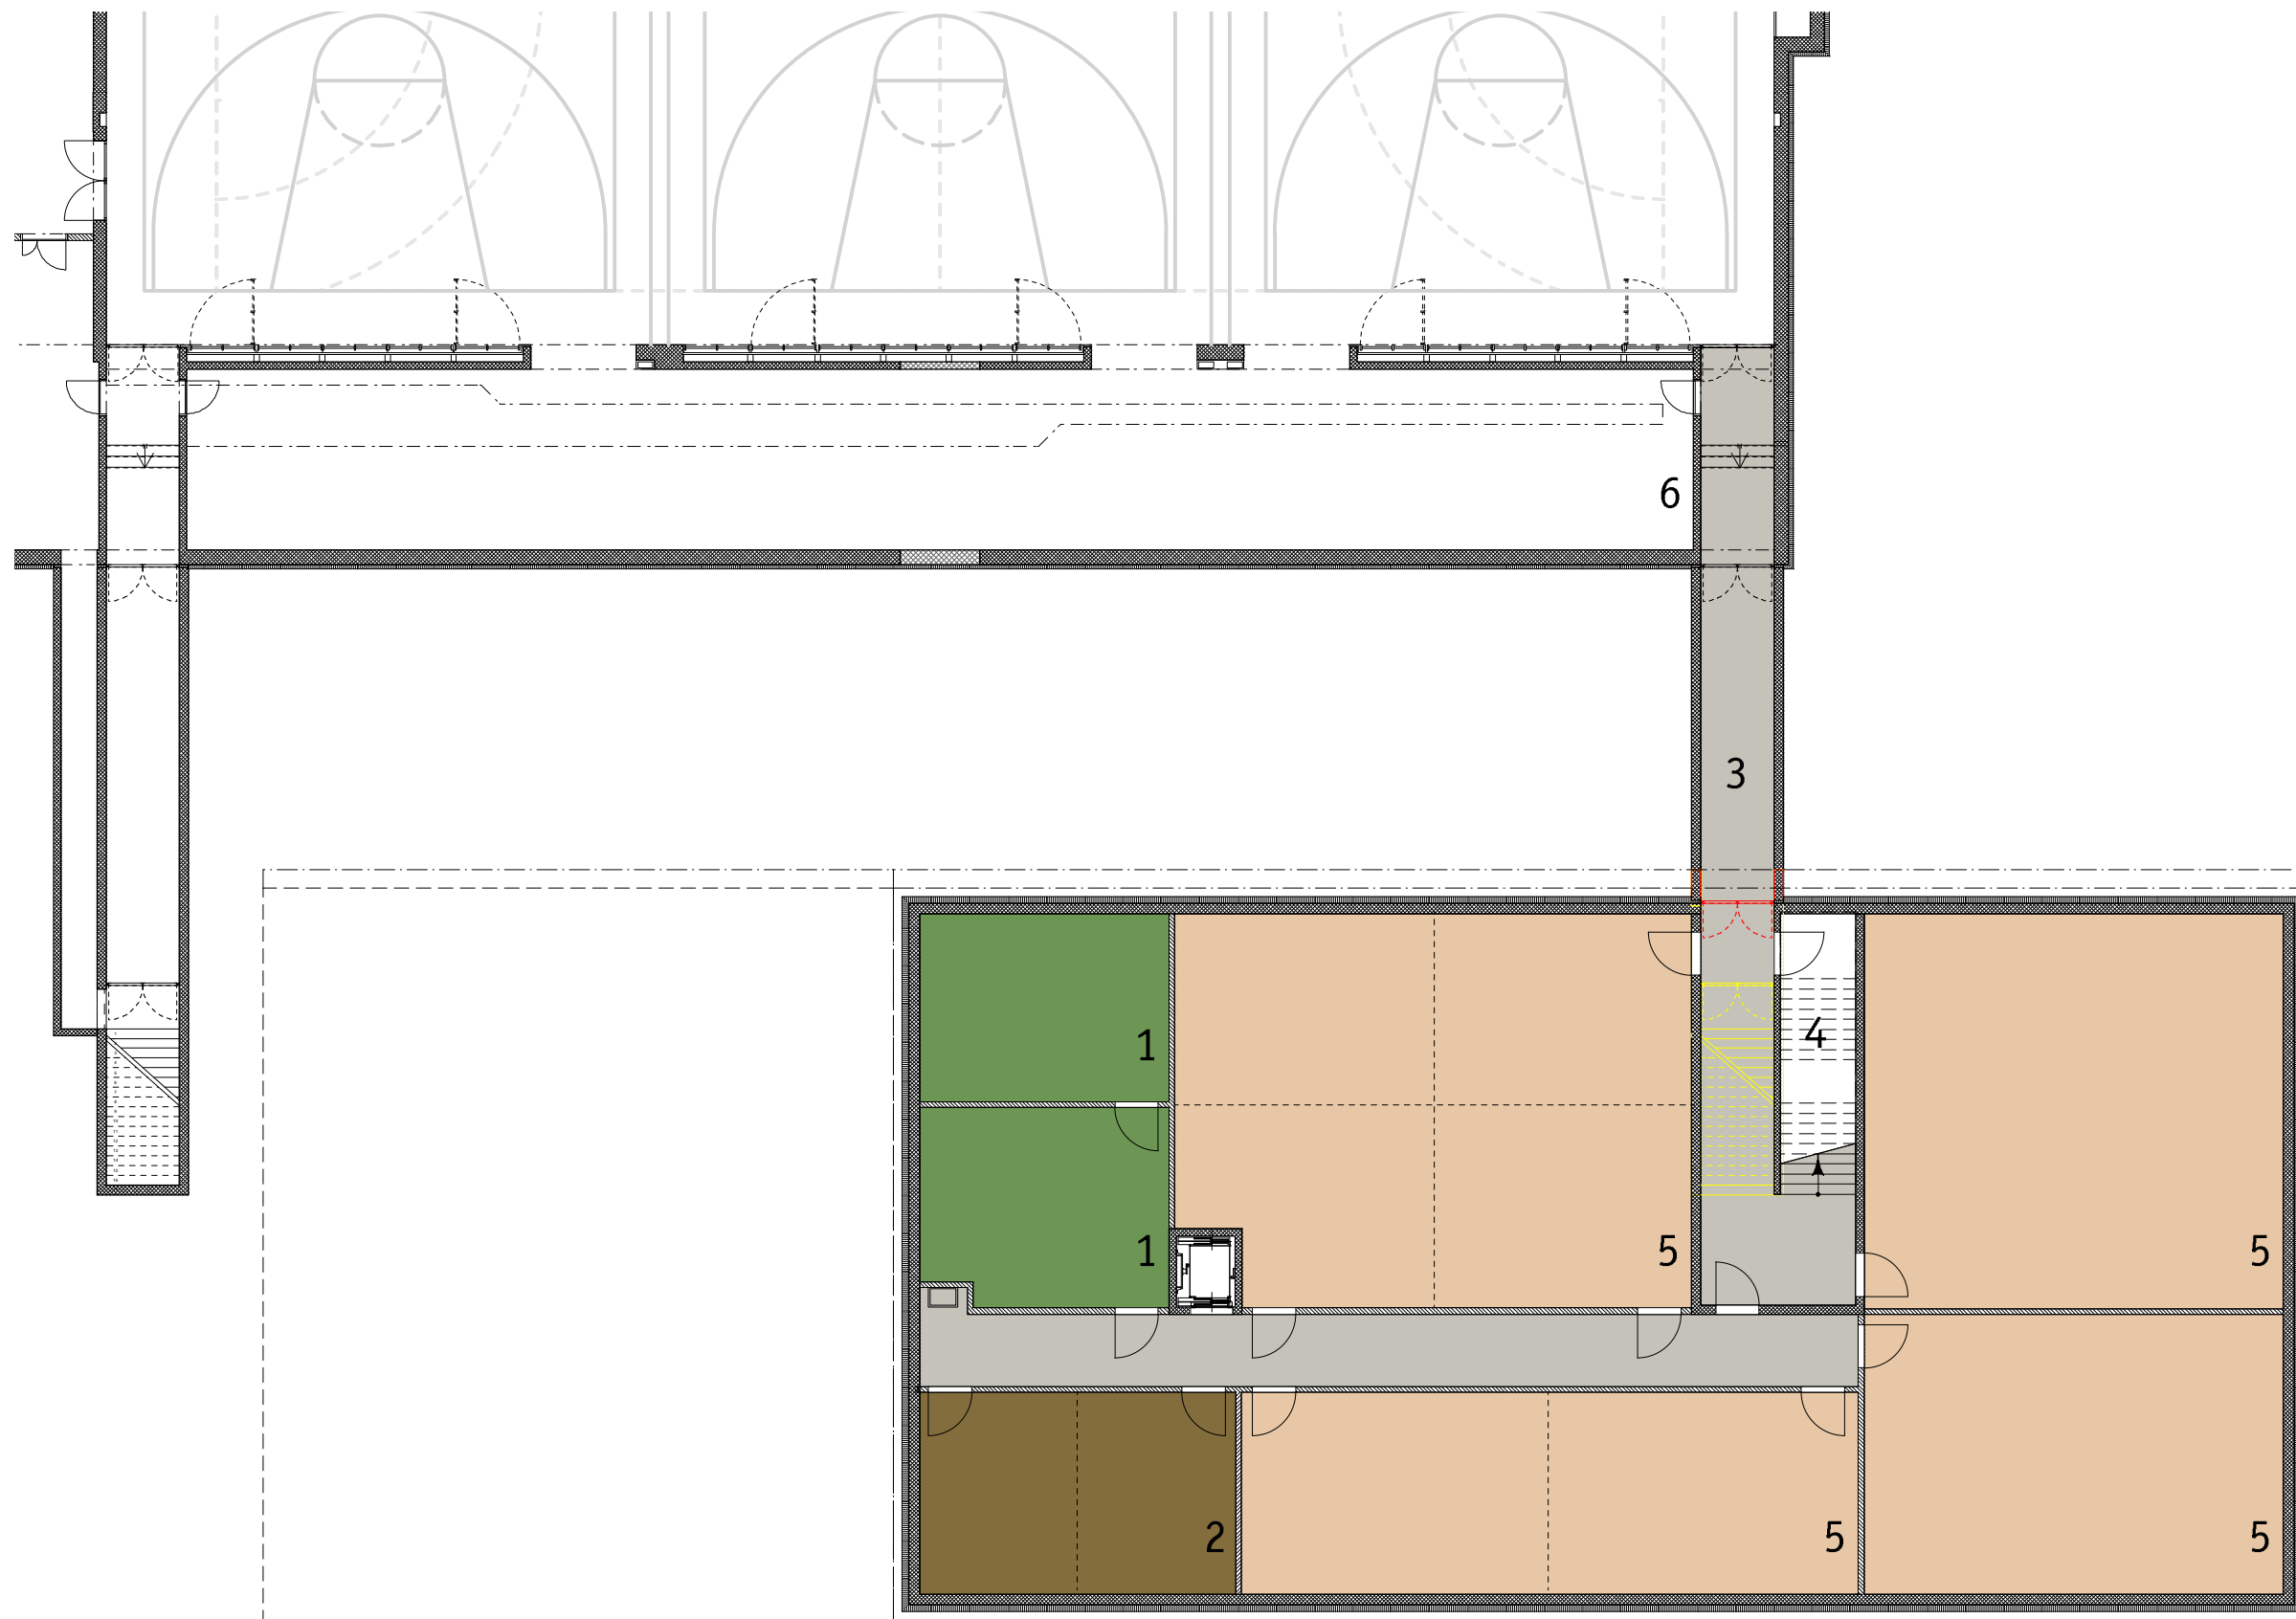

- 1 Technik
- 2 Lager
- 3 Fluchtkorridor
- Mehrzweckhalle
- 4 Fluchttreppe
- 5 Kompensatorische Räume
- 6 Mehrzweckhalle

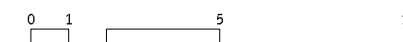

Untergeschoss maximal