Obergeschoss 1 : 100

Vorprojekt Badi Reiden AG

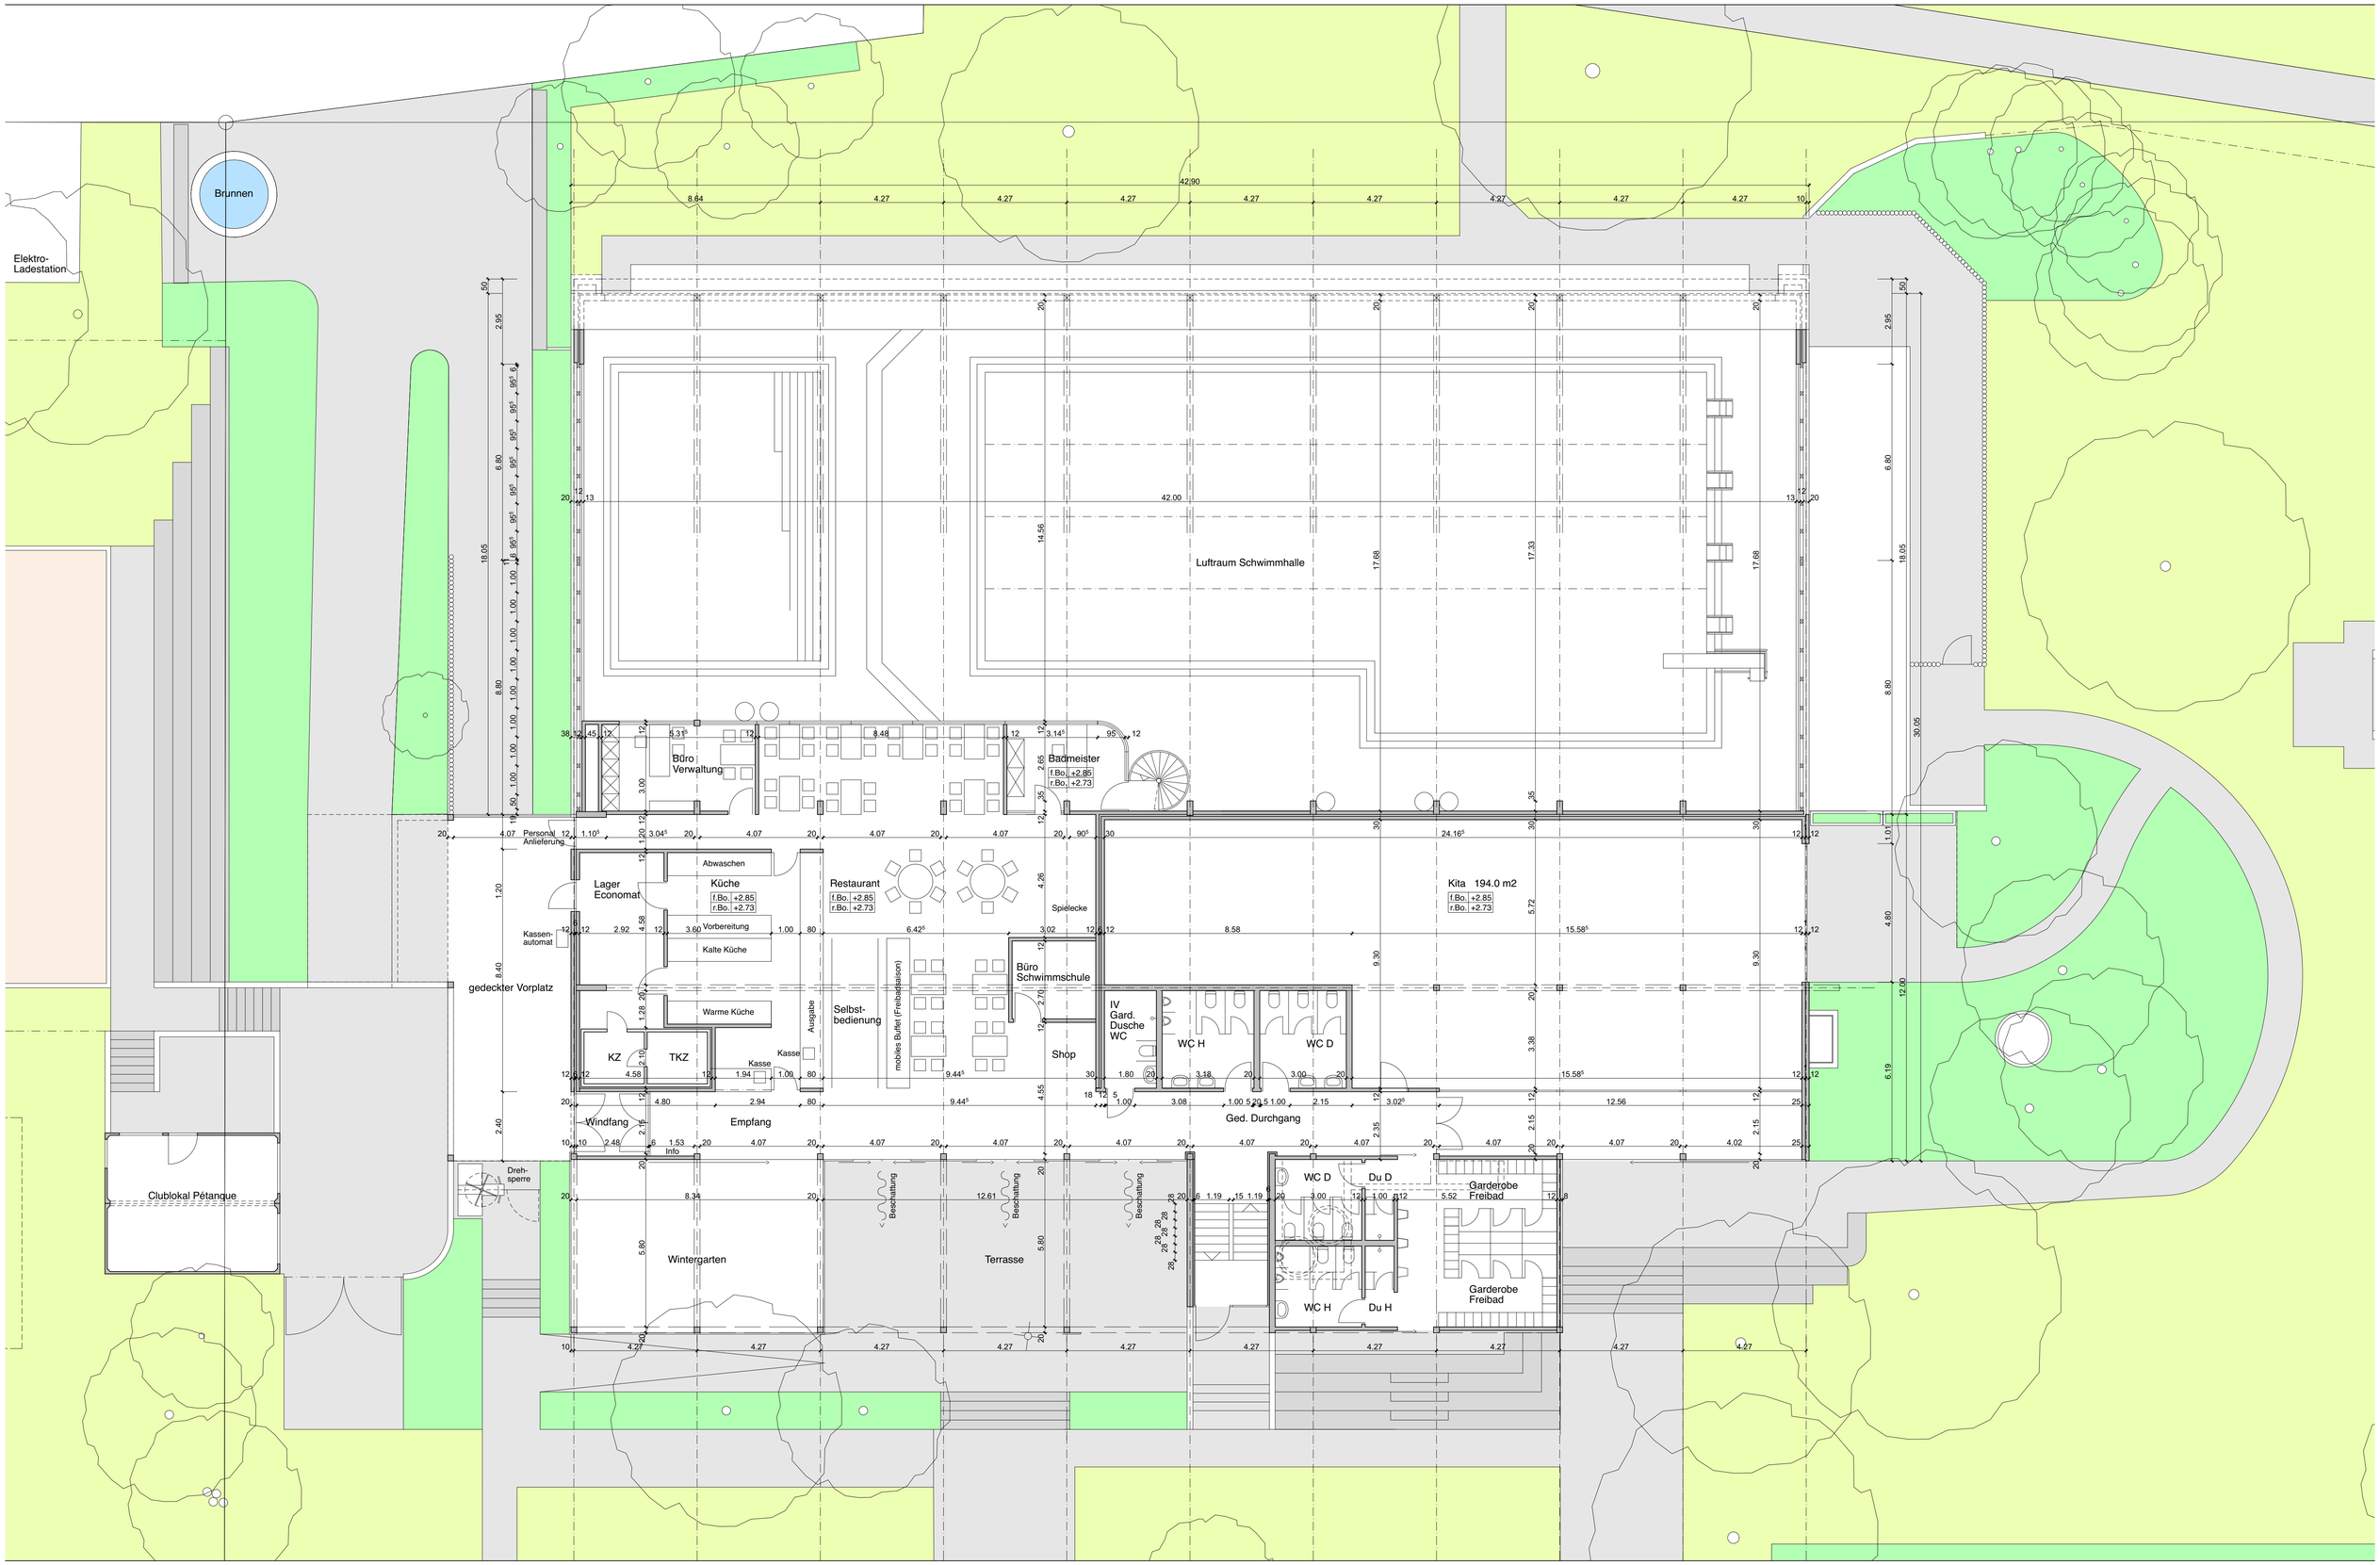

Köpfli Urs GmbH, Kirchgasse 2, 6110 Wolhusen, Tel. 041 491 03 10, www.baederplaner.ch

17. September 2018