# Kita 1 : 100
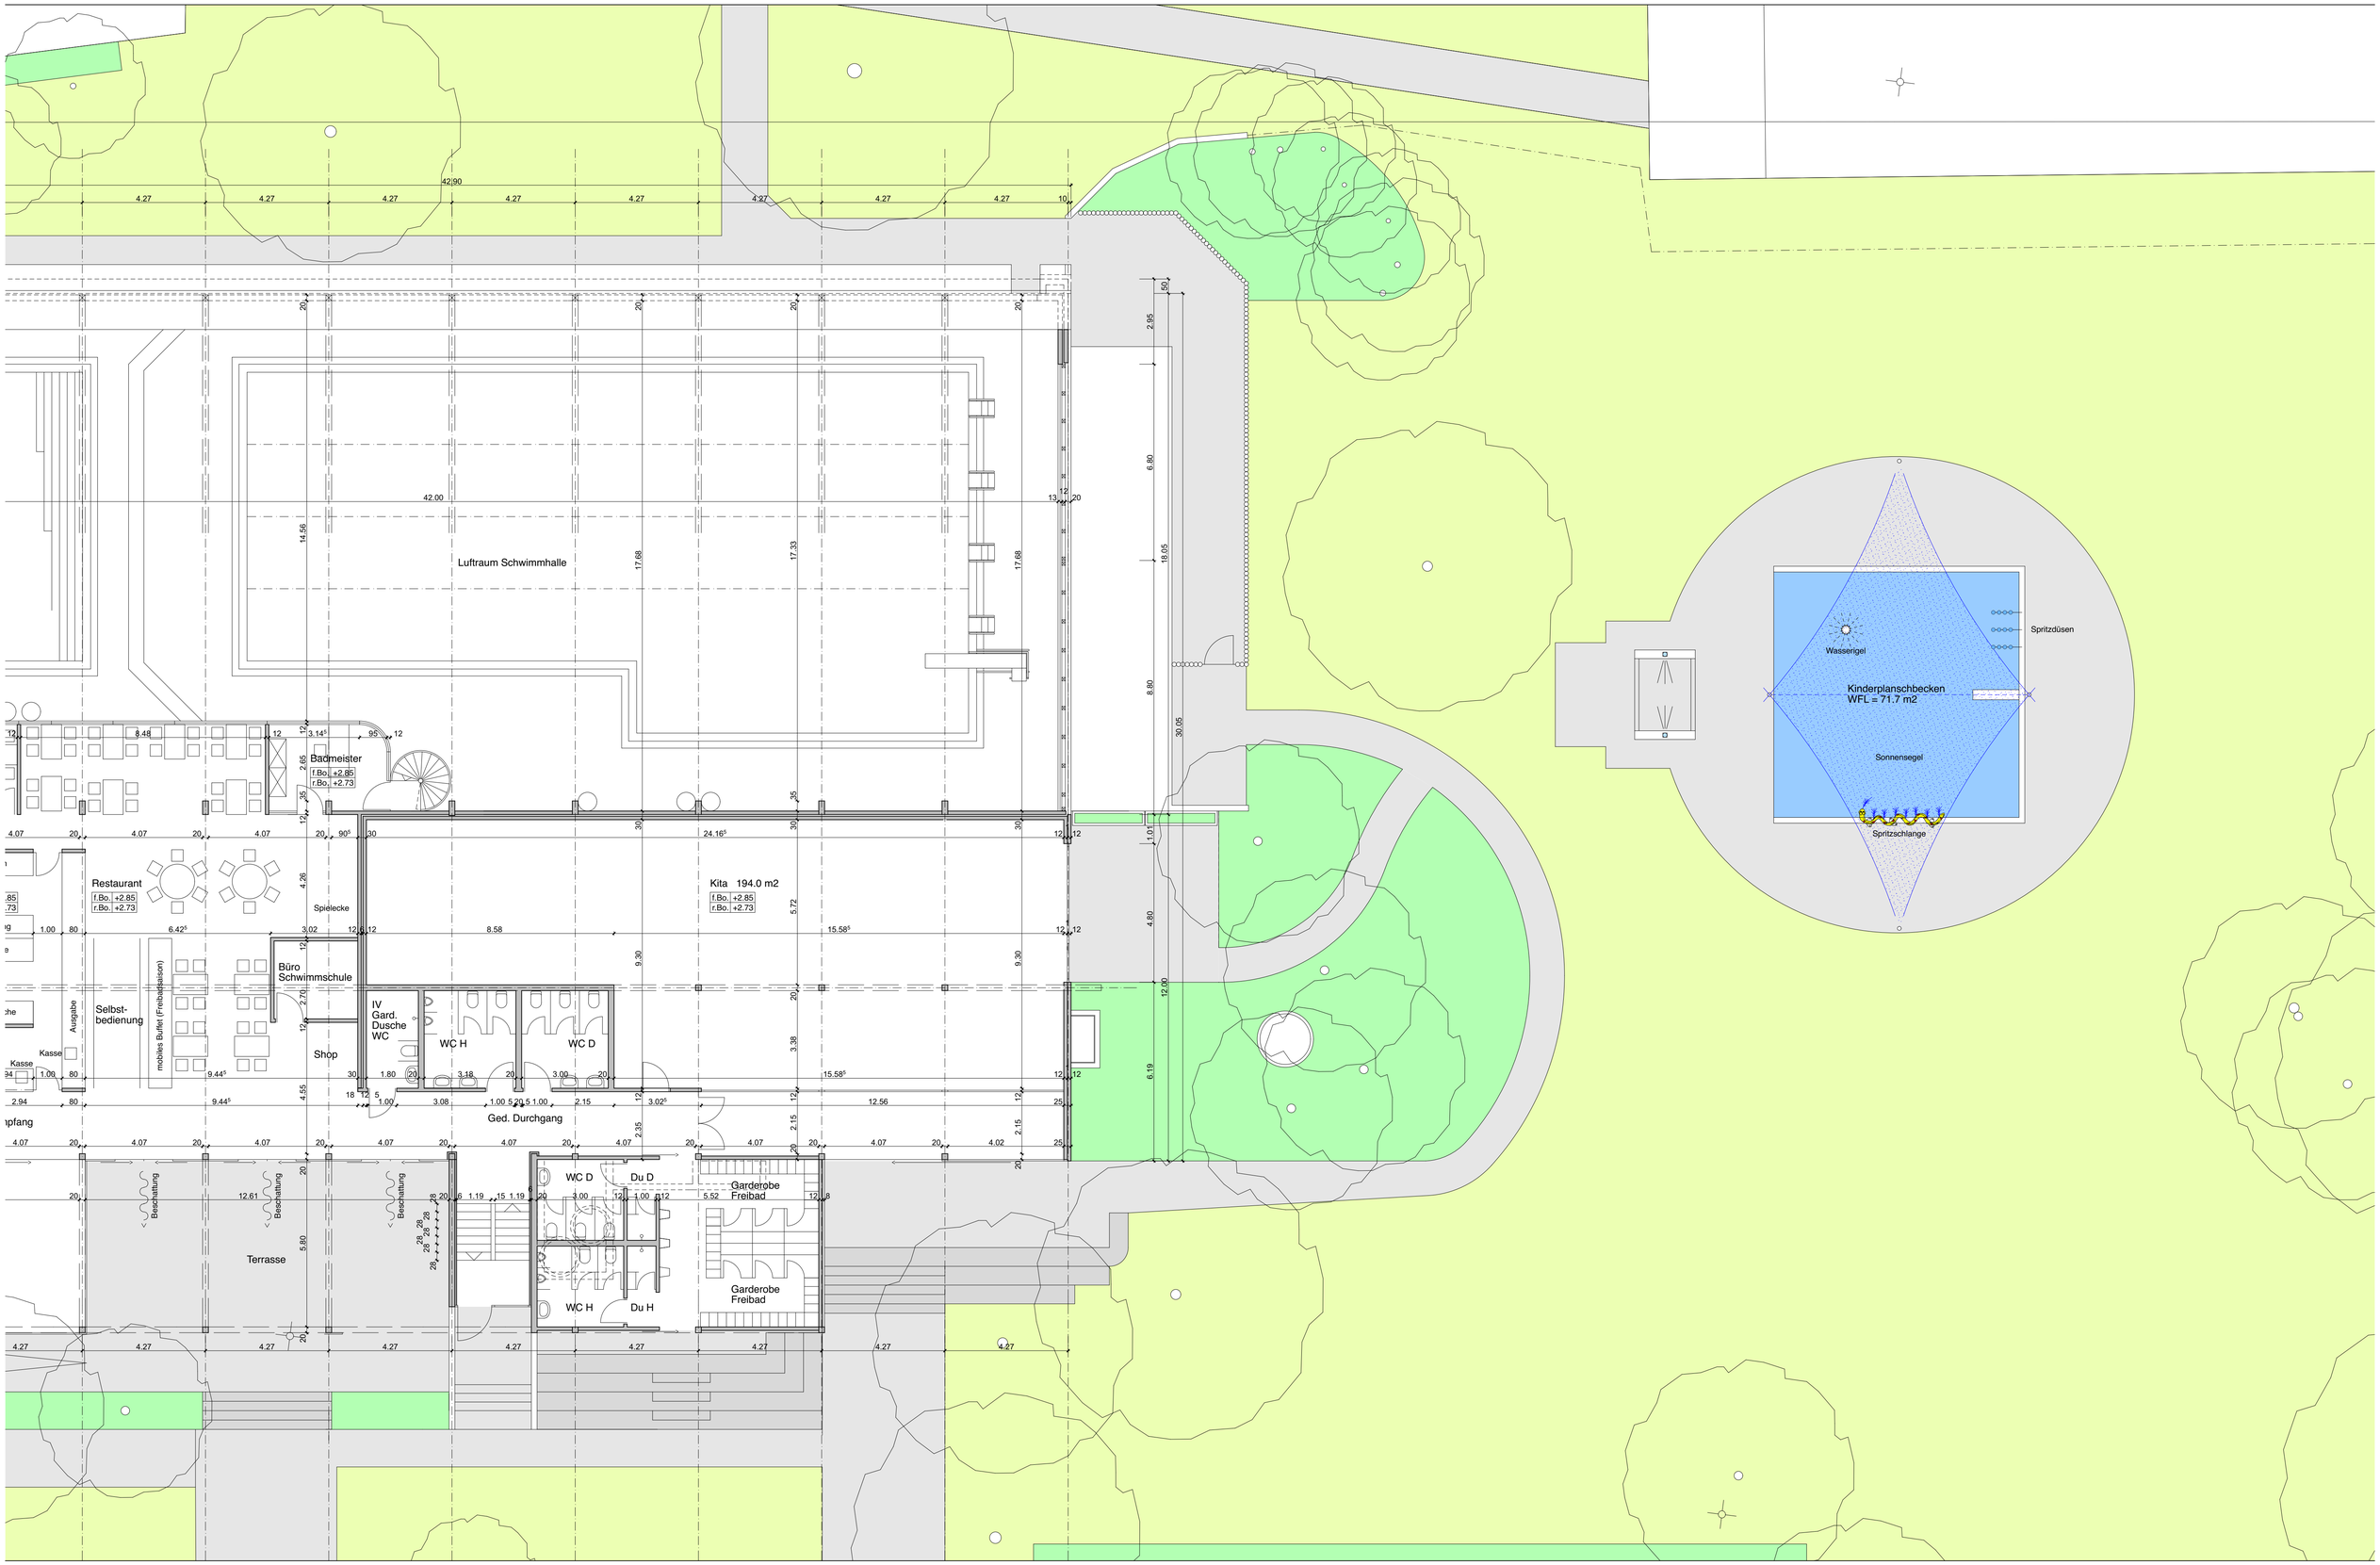
# Vorprojekt Badi Reiden AG