



Gemeinde Reiden
Ortsteil Reiden

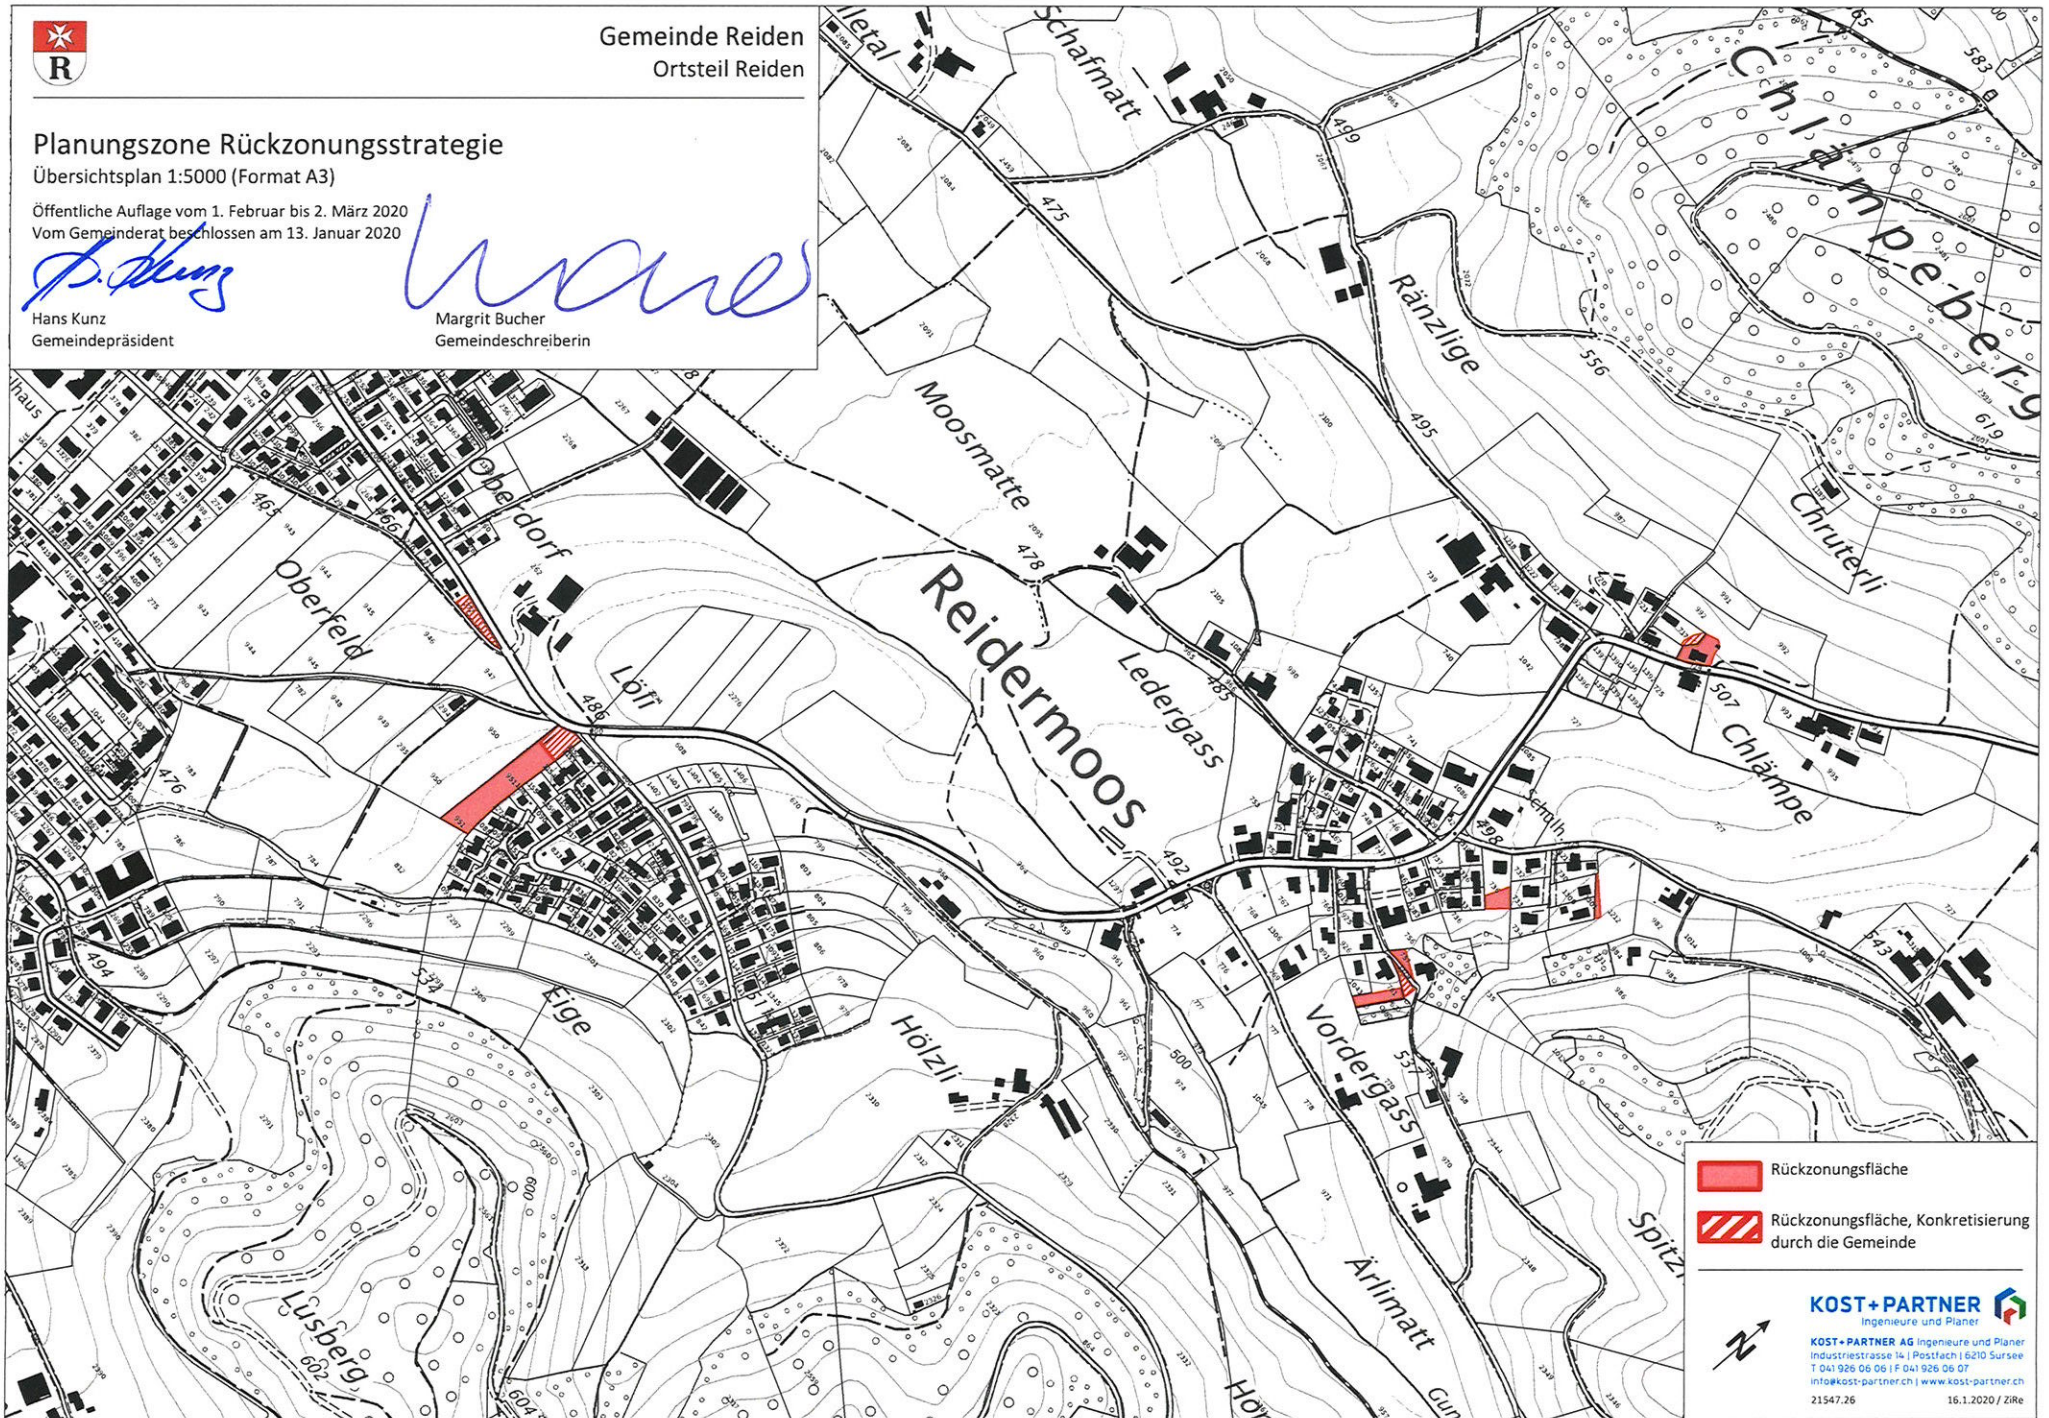
Planungszone Rückzonungsstrategie



Übersichtsplan 1:5000 (Format A3)

Öffentliche Auflage vom 1. Februar bis 2. März 2020
Vom Gemeinderat beschlossen am 13. Januar 2020

Hans Kunz
Gemeindepräsident

Margrit Bucher
Gemeindeschreiberin



-  Rückzonungsfläche
-  Rückzonungsfläche, Konkretisierung durch die Gemeinde



KOST+PARTNER
Ingenieure und Planer
KOST+PARTNER AG Ingenieure und Planer
Industriestrasse 1a | Postfach 16210 Sursee
T 041 926 06 06 | F 041 926 06 07
info@kost-partner.ch | www.kost-partner.ch
21547.26 16.1.2020 / Zire