



Gemeinde Reiden  
Ortsteil Richenthal

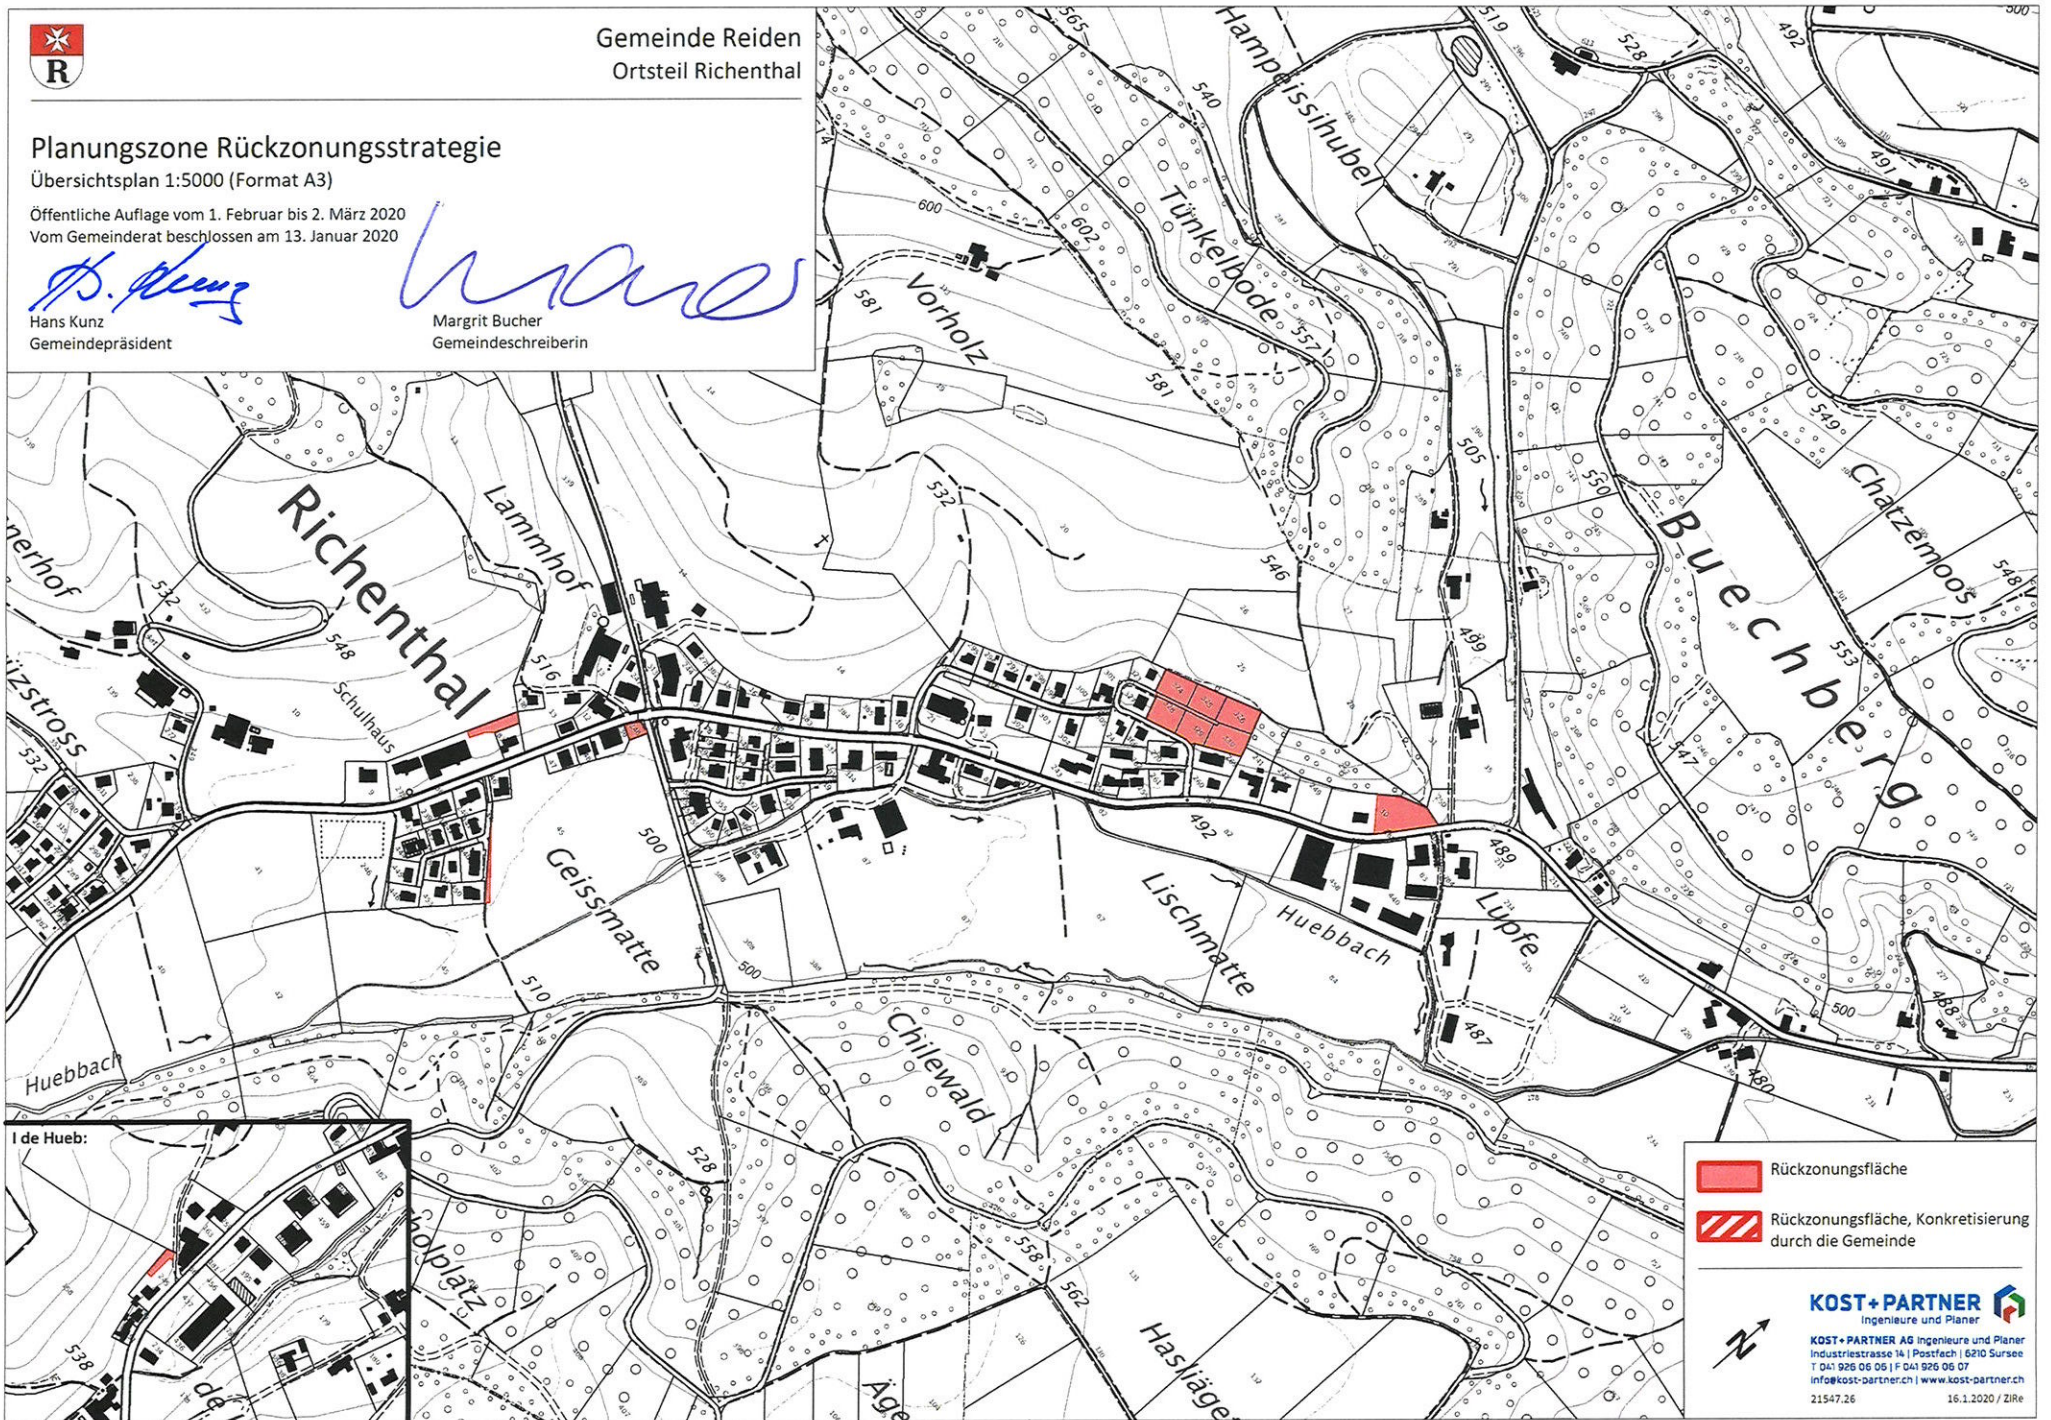
## Planungszone Rückzonungsstrategie



Übersichtsplan 1:5000 (Format A3)

Öffentliche Auflage vom 1. Februar bis 2. März 2020  
Vom Gemeinderat beschlossen am 13. Januar 2020

Hans Kunz  
Gemeindepräsident

Margrit Bucher  
Gemeindeschreiberin



-  Rückzonungsfläche
-  Rückzonungsfläche, Konkretisierung durch die Gemeinde



**KOST+PARTNER**  
Ingenieure und Planer  
KOST+PARTNER AG Ingenieure und Planer  
Industriestrasse 14 | Postfach | 6210 Sursee  
T 041 926 06 05 | F 041 926 06 07  
info@kost-partner.ch | www.kost-partner.ch  
21547.26 16.1.2020 / ZIre