






F. Fertig	neue Schmutzwasserleitung	KS Kontrollschicht	PP Polygonpunkt
R. Roh	neue Sauberwasserleitung	SS Schlammfänger	gew. gewachsen
Bo. Boden	neue Sickerleitung	ES Einlaufschicht	proj. projektiert
BF Bodenfläche	best. Schmutzwasserleitung	D Deckhöhe	HAK Hausanschlusskasten
FF Fensterfläche	best. Sauberwasserleitung	E Einlaufhöhe	KRL Kontrollierte Wohnraumlüftung
DF Dachfenster		A Auslaufhöhe	BO Backofen
	Wasserversorgung	S Sohlenhöhe	KS Kühlschrank
	Zuleitung Elektro	EV Elektroverteilung	GS Geschirrspüler
	Zuleitung Telefon	SV Sanitärverteilung	WM Waschmaschine
	Zuleitung Fernseh	HV Heizungsverteilung	TU Tumbler / Wäschetrockner
	Zuleitung Gas	DW Dachwasser	WP Wärmepumpe

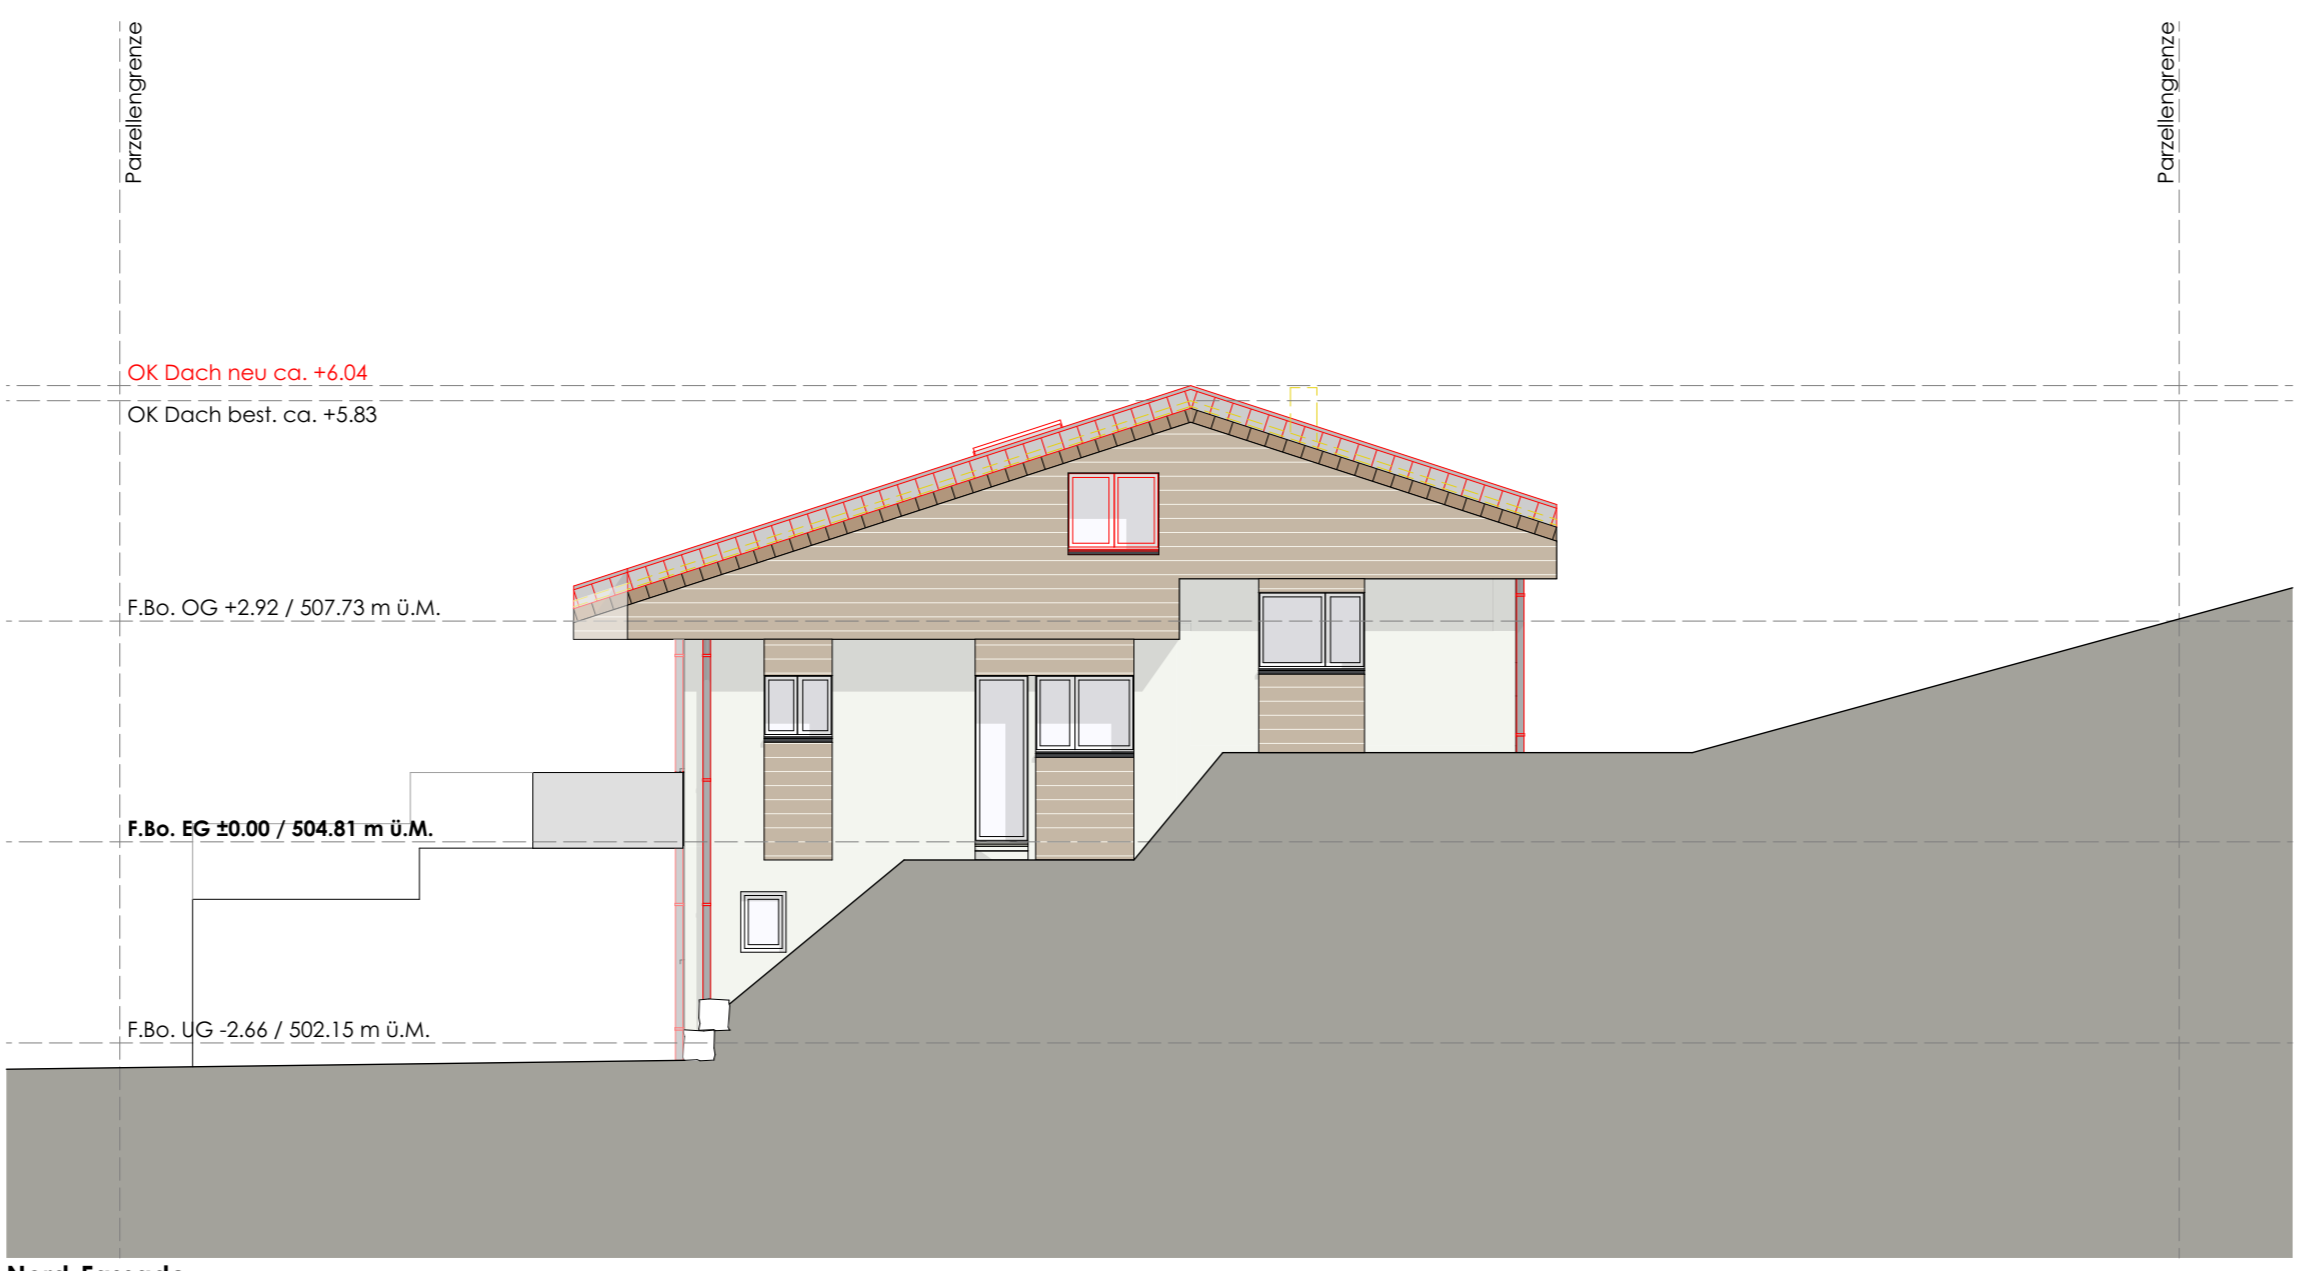

Nord-Fassade

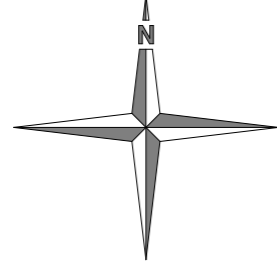


Ost-Fassade

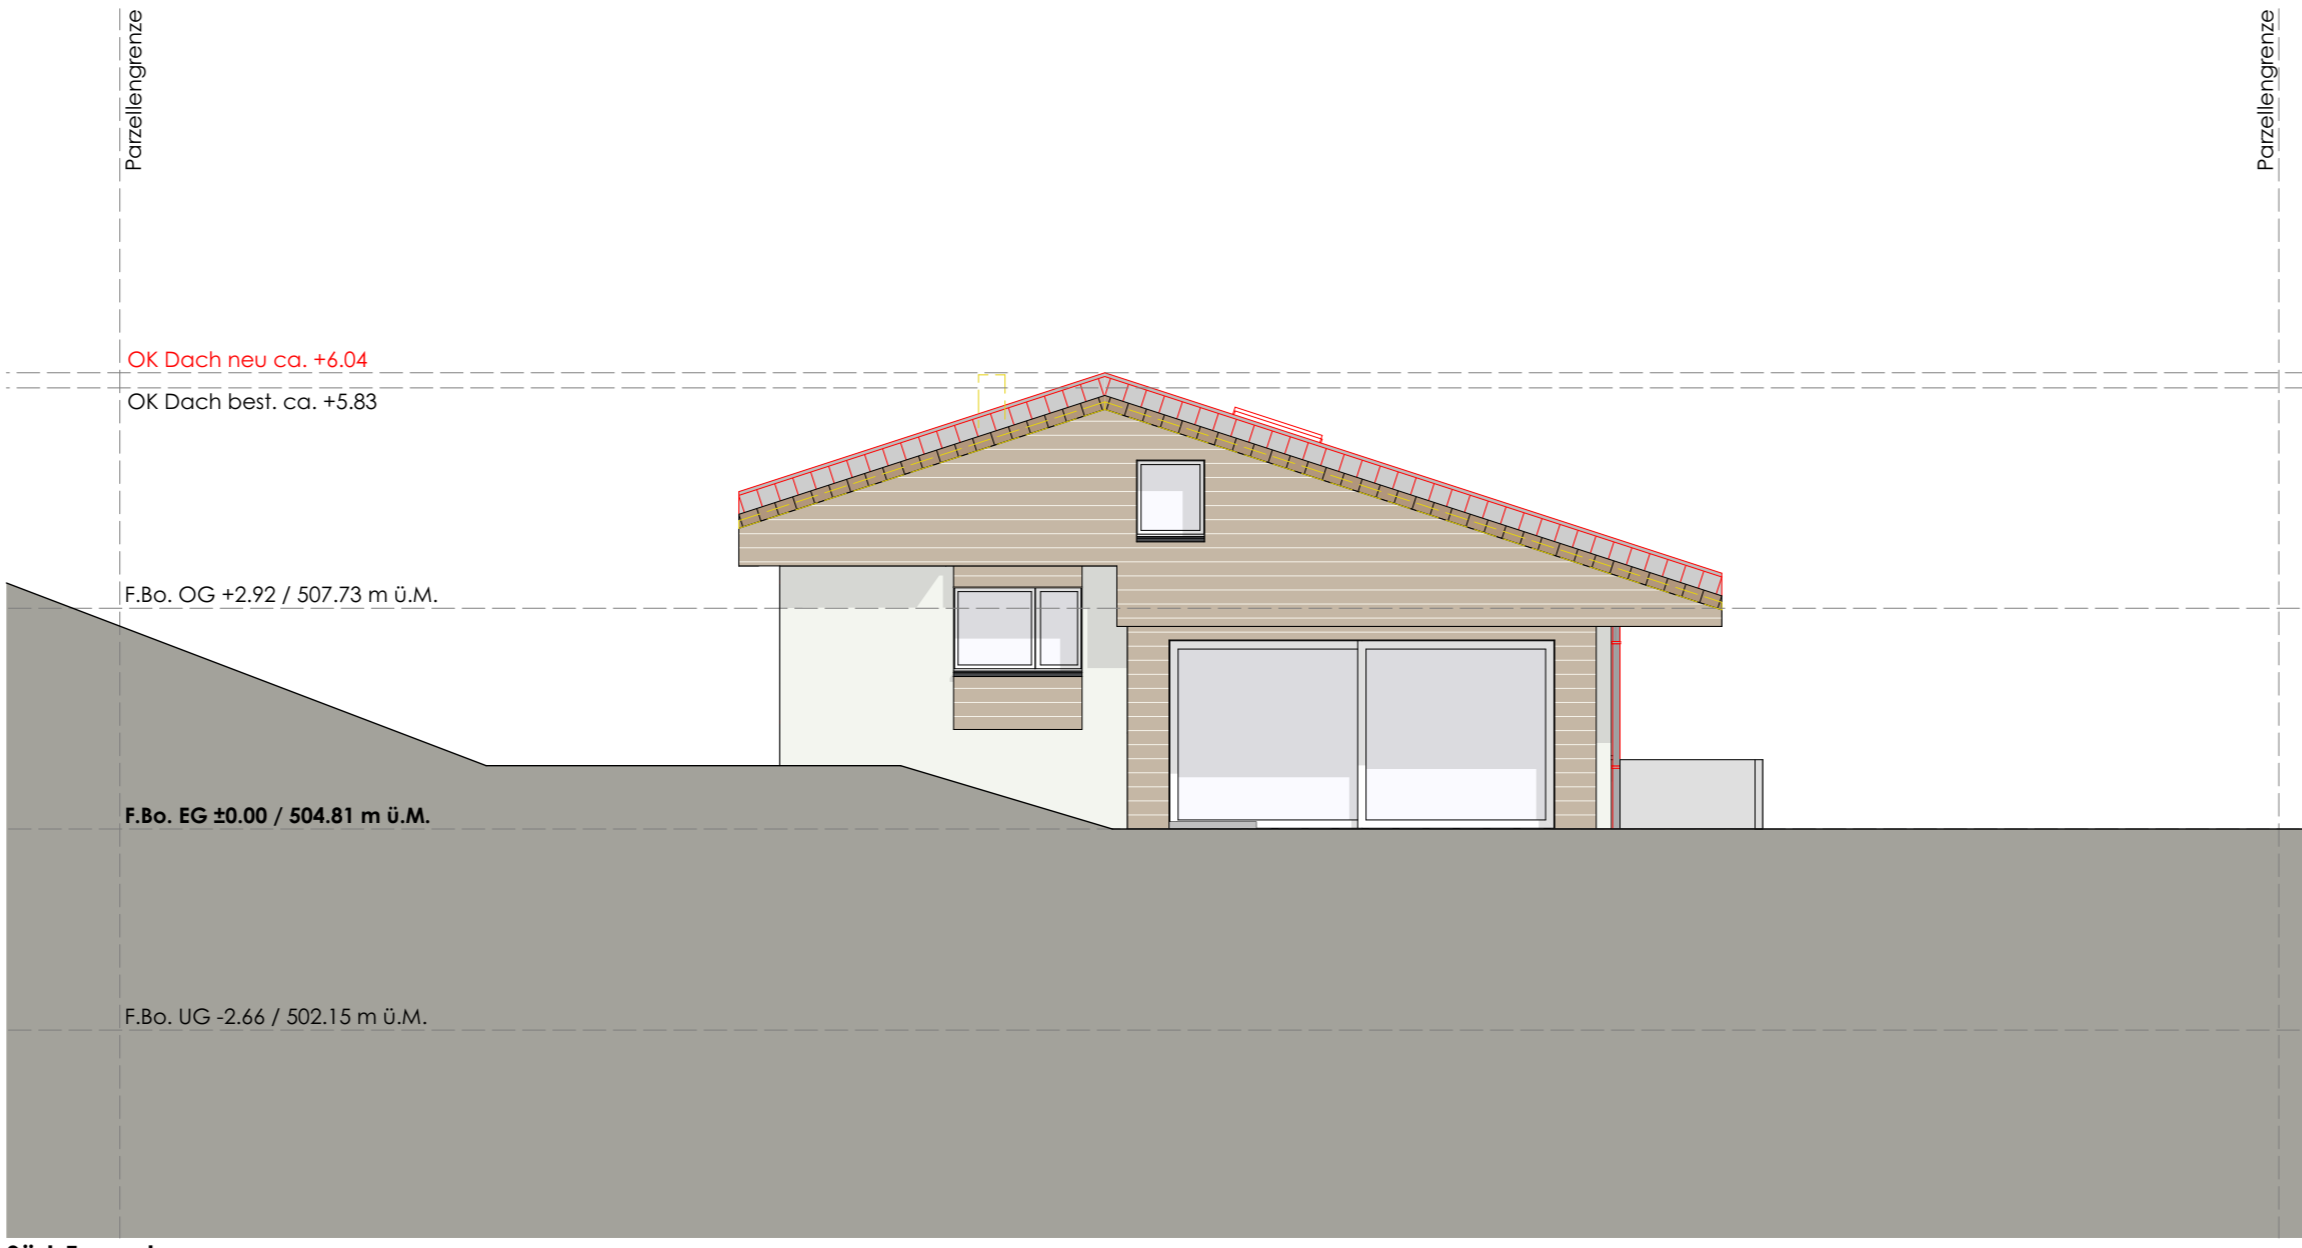

Süd-Fassade



West-Fassade

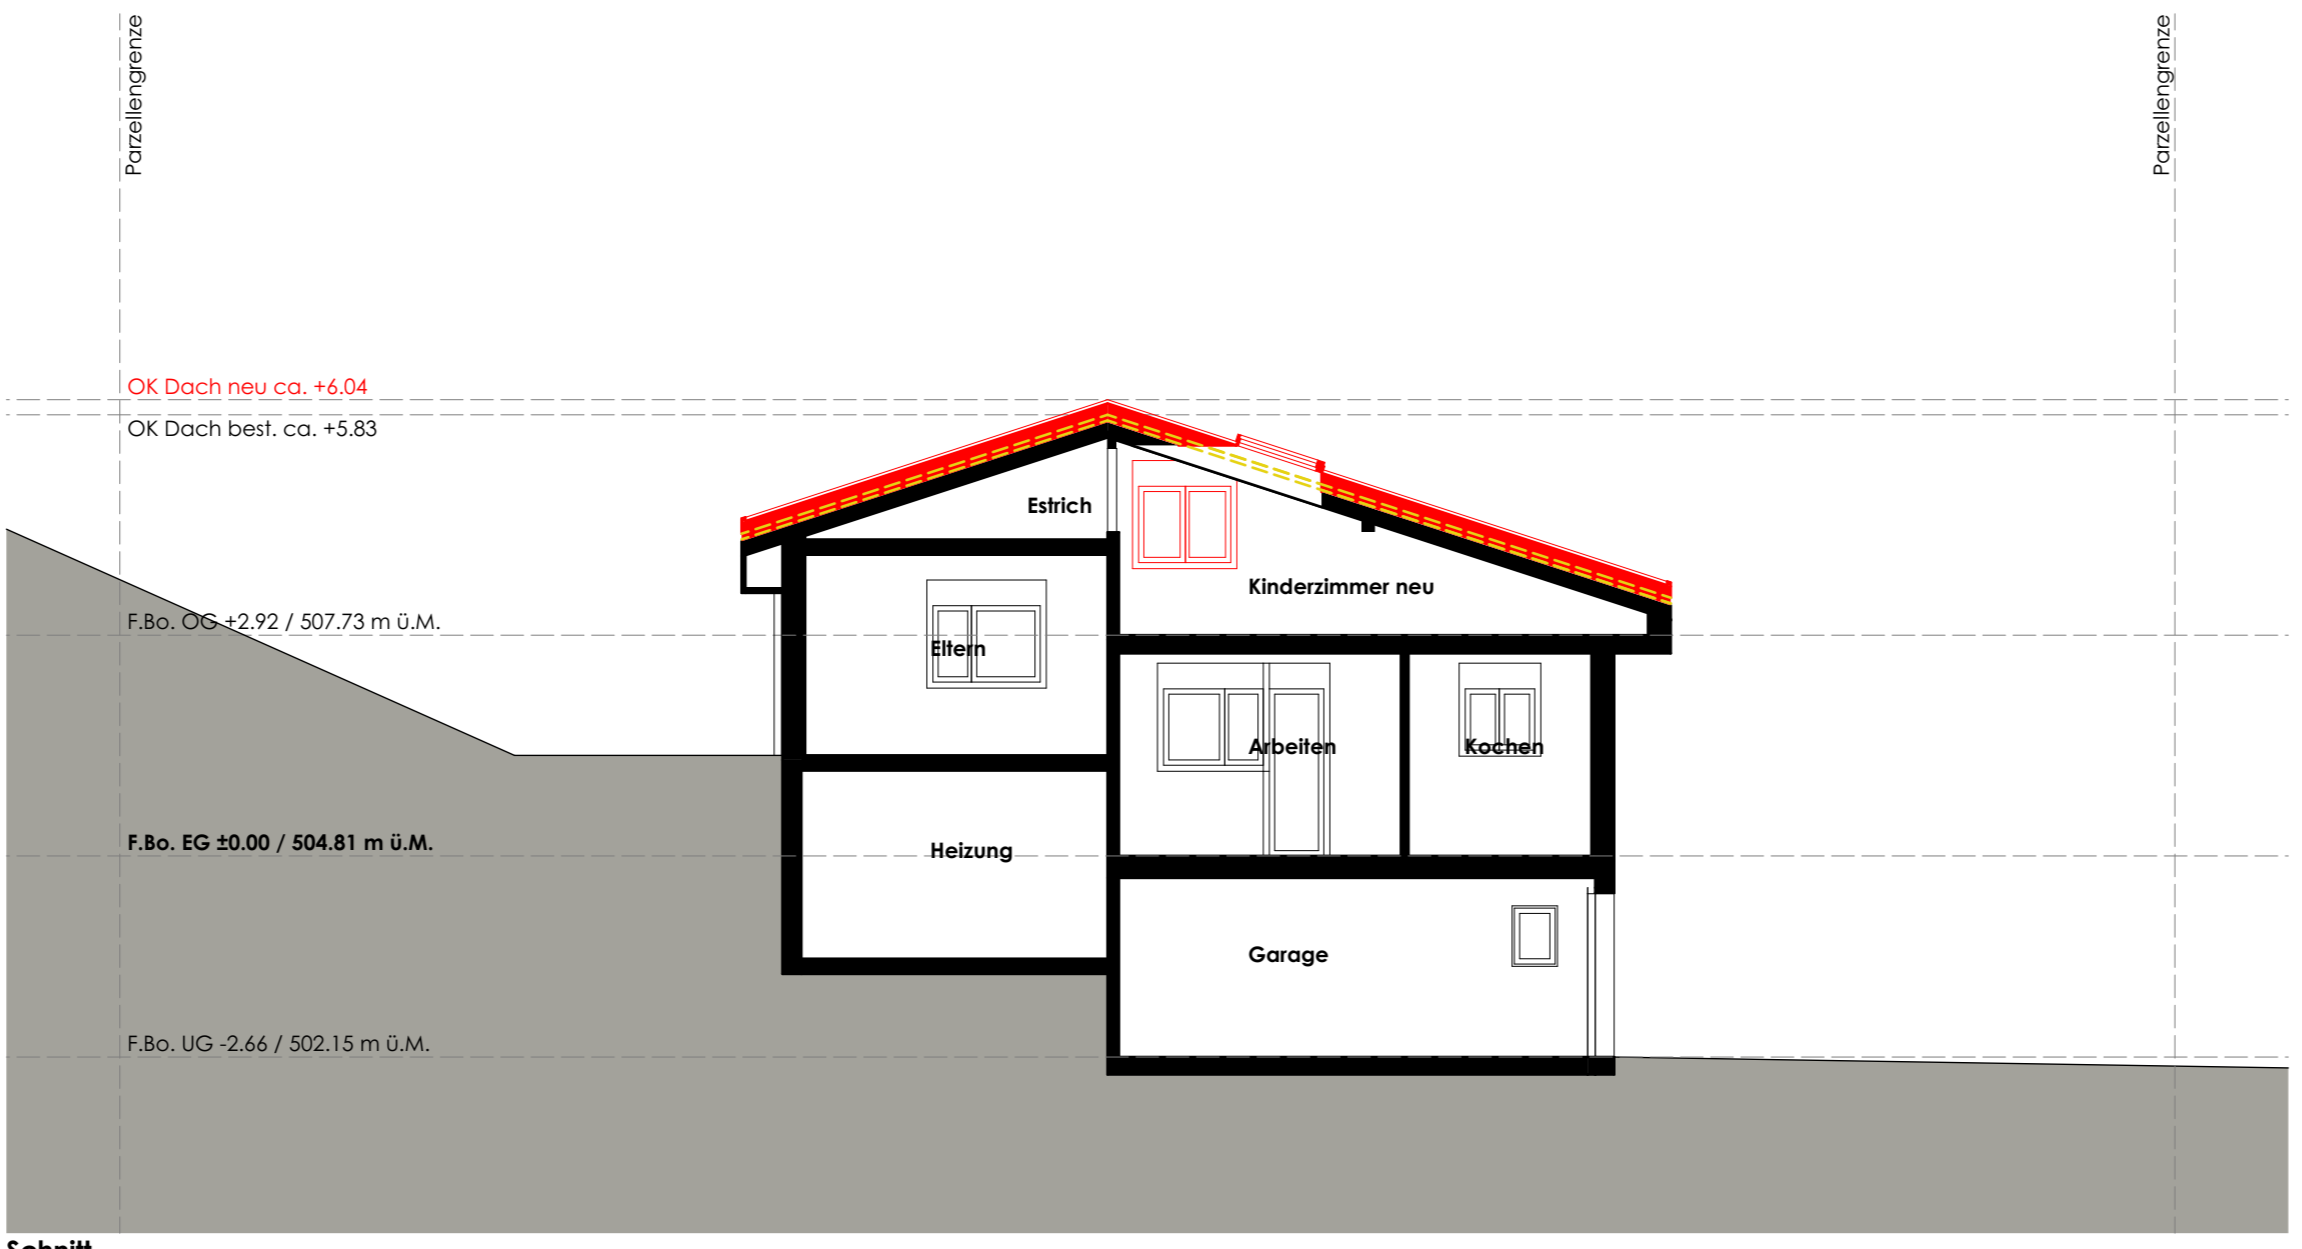

Schnitt