



Erdgeschoss

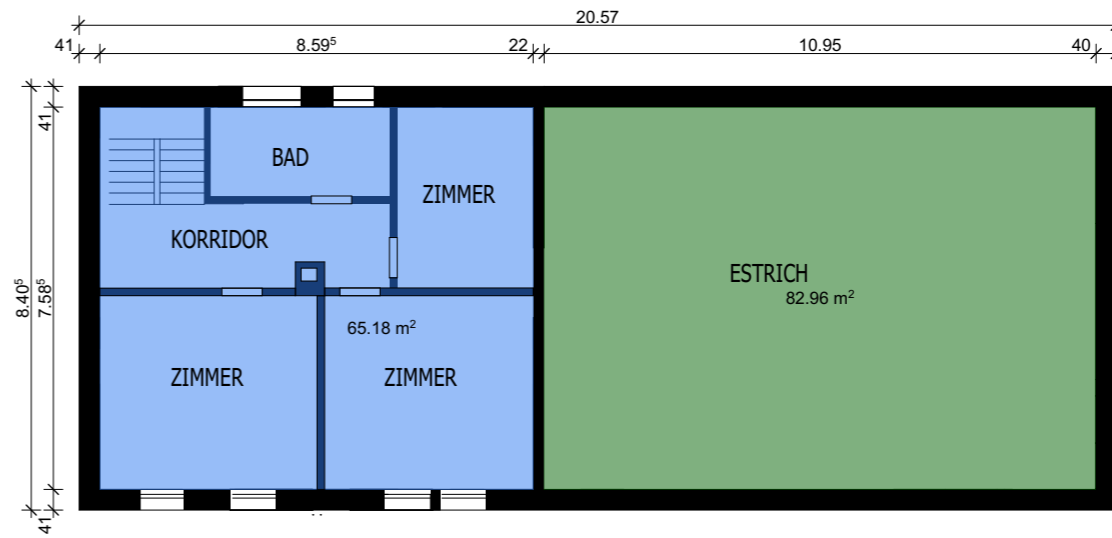

Dachgeschoss

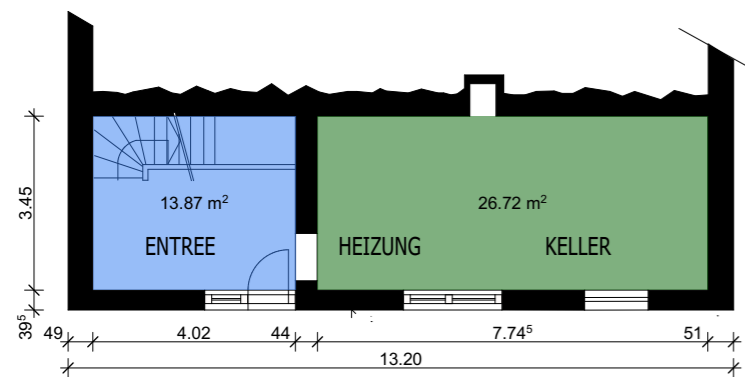

Keller

Hauptnutzfläche

Nebennutzfläche

Fläche bestehend:

Keller:	Hauptnutzfläche:	13.87 m ²
	Nebennutzfläche:	26.72 m ²
Erdgeschoss:	Hauptnutzfläche:	108.89 m ²
	Nebennutzfläche:	39.17 m ²
Dachgeschoss:	Hauptnutzfläche:	65.18 m ²
	Nebennutzfläche:	82.96 m ²
Gesamt:	Hauptnutzfläche:	187.94 m ²
	Nebennutzfläche:	148.85 m ²

Ort, Datum: Langnau, 30.09.2021

Ort, Datum: Langnau, 30.09.2021

Ort, Datum: Langnau, 30.09.2021

Bauherr: Patrick Kreienbühl, Eichbühlstr. 19, 6242 Altishofen

Grundeigentümer: Josef und Judith Kreienbühl-Frank, Gishalden 1, 6262 Langnau

Planverfasser: Erich Joller, Joller Clever Bauen GmbH, Nähseydi 6, 6374 Buochs

BAUVORHABEN: Kreienbühl, Ersatzneubau Wohnhaus, Gishalden 1, 6262 Langnau		AUFTRAGGEBER: Patrick Kreienbühl Eichbühlstrasse 19, 6242 Altishofen		PLANVERFASSER: Joller Clever Bauen GmbH Nähseydi 6, 6374 Buochs			
PLANNUMMER: 2.15	PLANTITEL: Flächennachweis BESTAND	MASSSTAB: 1:150	PLANGRÖSSE: A3	PROJEKTNUMMER: 2020_39	GEZEICHNET: mr	DATUM: 30.09.2021	REVIDIERT:

