


Fussabdruck Neu EG

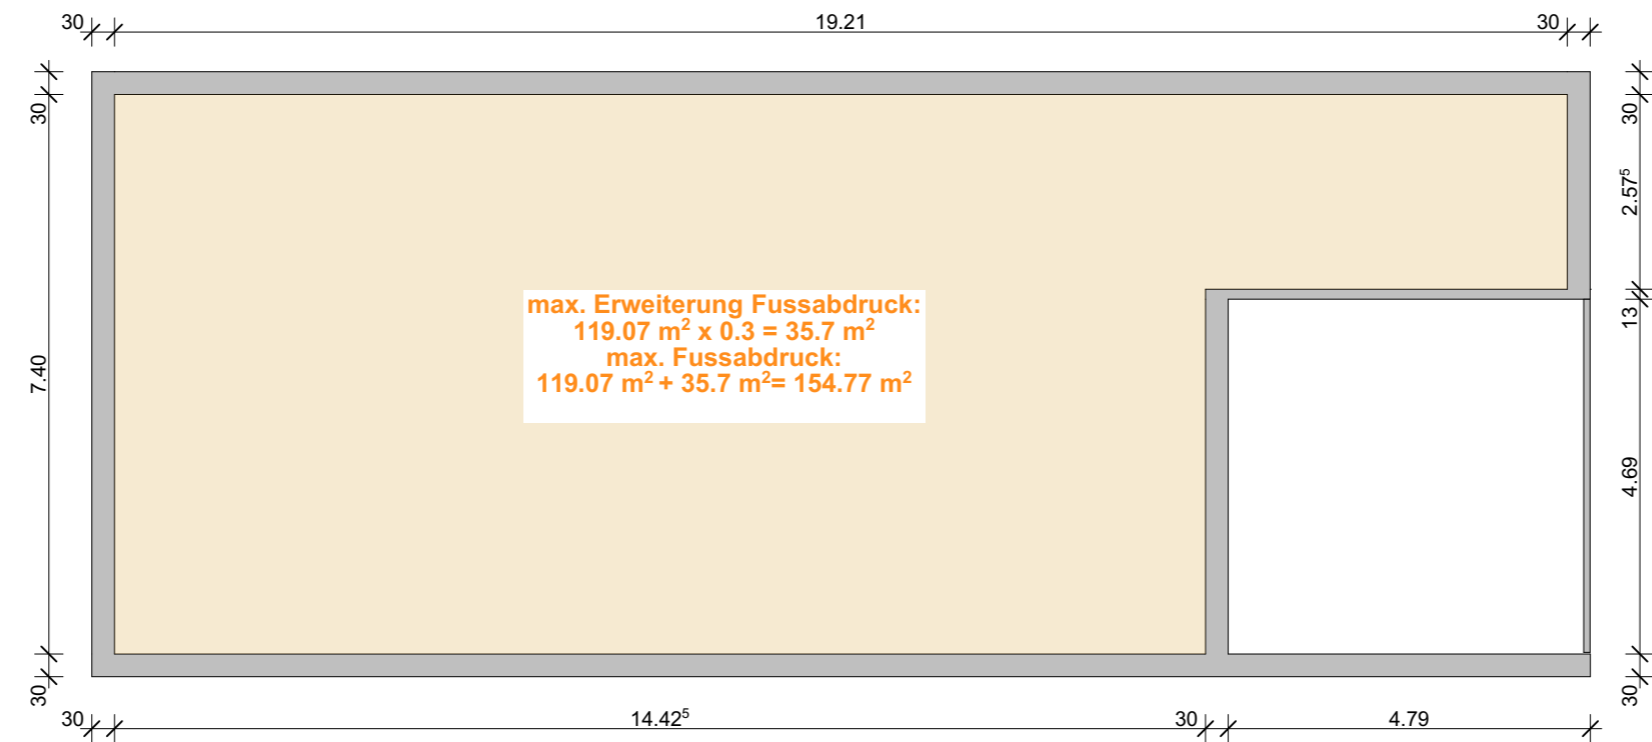

Fussabdruck Bestand EG

Ort, Datum: Langnau, 25.06.2021

Ort, Datum: Langnau, 25.06.2021

Ort, Datum: Langnau, 25.06.2021

Bauherr: Patrick Kreienbühl,
Eichbühlstr. 19, 6242 Altshofen

Grundeigentümer: Josef und Judith Kreienbühl-Frank,
Gishalden 1, 6262 Langnau

Planverfasser: Erich Joller, Joller Clever Bauen GmbH
Nähseydi 6, 6374 Buochs

BAUVORHABEN: Kreienbühl, Ersatzneubau Wohnhaus, Gishalden 1, 6262 Langnau		AUFTRAGGEBER: Patrick Kreienbühl Eichbühlstrasse 19, 6242 Altshofen		PLANVERFASSER: Joller Clever Bauen GmbH Nähseydi 6, 6374 Buochs			
PLANNUMMER: 2.5	PLANTITEL: Fläche Fussabdruck	MASSSTAB: 1:100	PLANGRÖSSE: A3	PROJEKTNUMMER: 2020_39	GEZEICHNET: mr	DATUM: 25.06.2021	REVIDIERT:

