


Parzelle 338, Fläche 10'324 m²
 9.7: 250 m²
 10.3: 428 m²
 11.3: 9646 m²
 Wiese 5666 m²
 Wald 3272 m²
 Rasen/Garten 708 m²

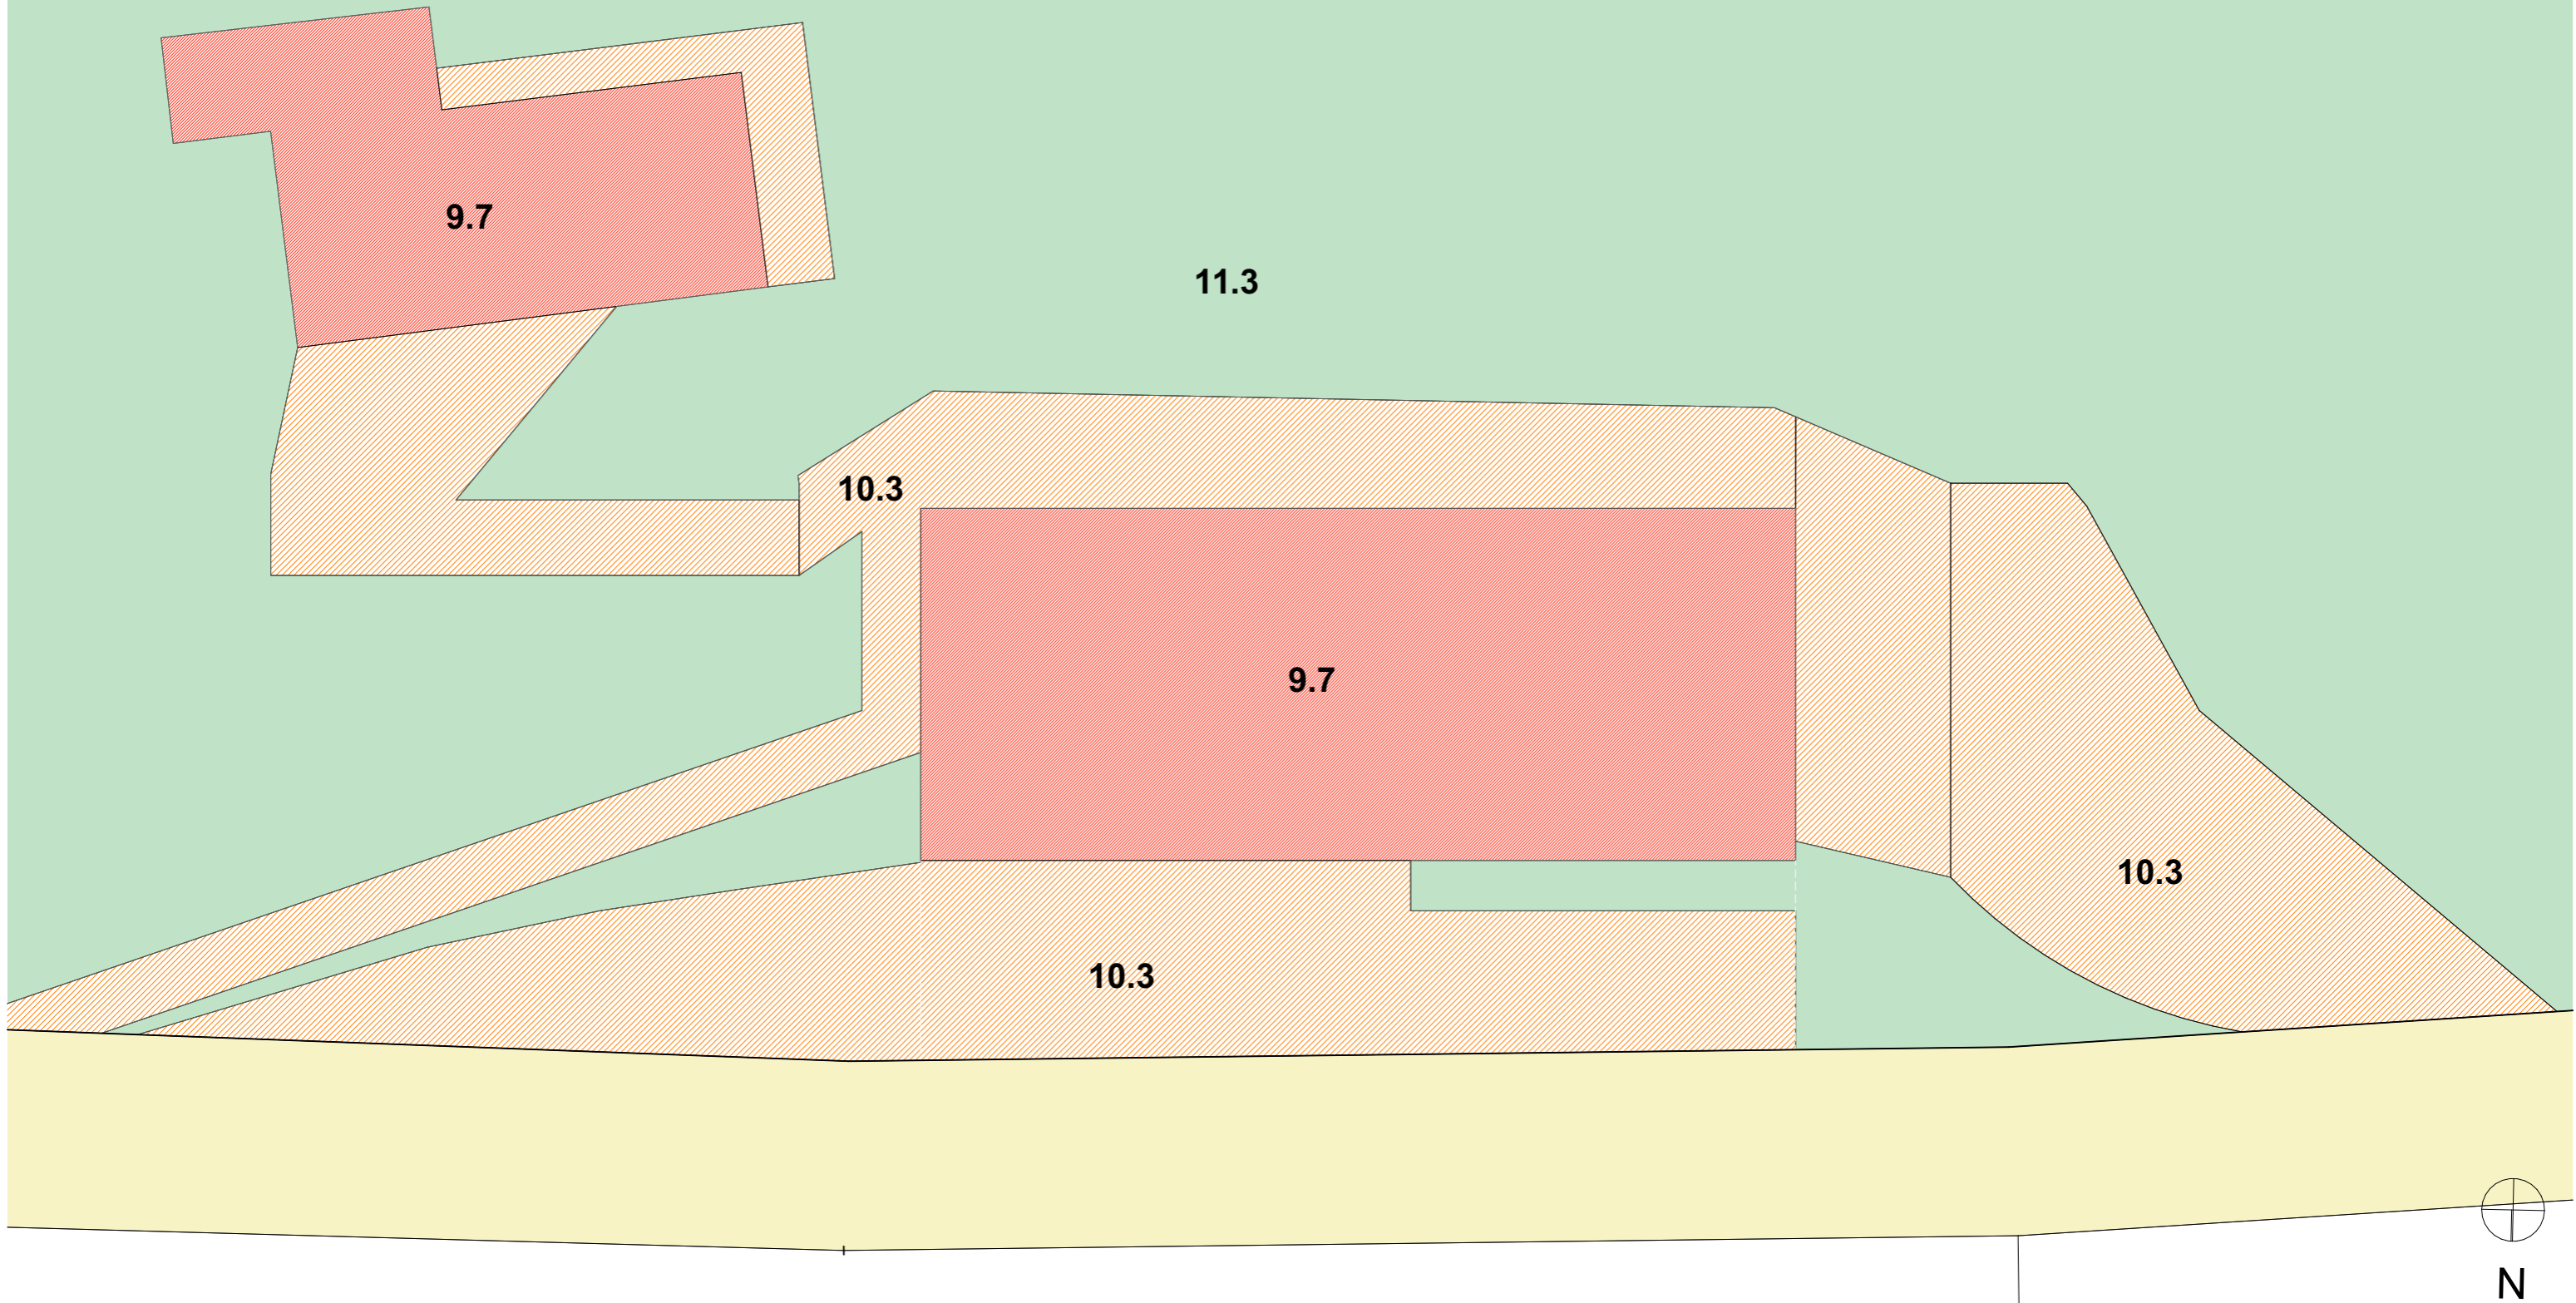

Ort, Datum: Langnau, 30.09.2021

Ort, Datum: Langnau, 30.09.2021

Ort, Datum: Langnau, 30.09.2021

Bauherr: Patrick Kreienbühl,
Eichbühlstr. 19, 6242 Altishofen

Grundeigentümer: Josef und Judith Kreienbühl-Frank,
Gishalden 1, 6262 Langnau

Planverfasser: Erich Joller, Joller Clever Bauen GmbH
Nähseydi 6, 6374 Buochs

BAUVORHABEN: Kreienbühl, Ersatzneubau Wohnhaus, Gishalden 1, 6262 Langnau		AUFTRAGGEBER: Patrick Kreienbühl Eichbühlstrasse 19, 6242 Altishofen		PLANVERFASSER: Joller Clever Bauen GmbH Nähseydi 6, 6374 Buochs			
PLANNUMMER: 2.14	PLANTITEL: Entwässerungsschema	MASSSTAB: 1:150	PLANGRÖSSE: A3	PROJEKTNUMMER: 2020_39	GEZEICHNET: mr	DATUM: 30.09.2021	REVIDIERT:

