

Bauherr Immobilien-Genossenschaft Dorfstrasse 8 6262 Langnau bei Reiden  
 Objekt Umbau und Sanierung Käserei Dorfstrasse 8 6262 Langnau bei Reiden

A19095-01


Der Bauherr und Grundeigentümer:  
 (Vertreter Genossenschaft)

## Situation

Mst. 1:500 Gez. SK Dat. 17.08.2021 Rev. 08.10.2021 Form. A4



Grenzstrasse 3b, Postfach, 6214 Schenkon  
 lbg@lbg-sursee.ch / [www.lbg-sursee.ch](http://www.lbg-sursee.ch)  
 Telefonnummer 041 925 82 46  
 Faxnummer 041 925 82 40

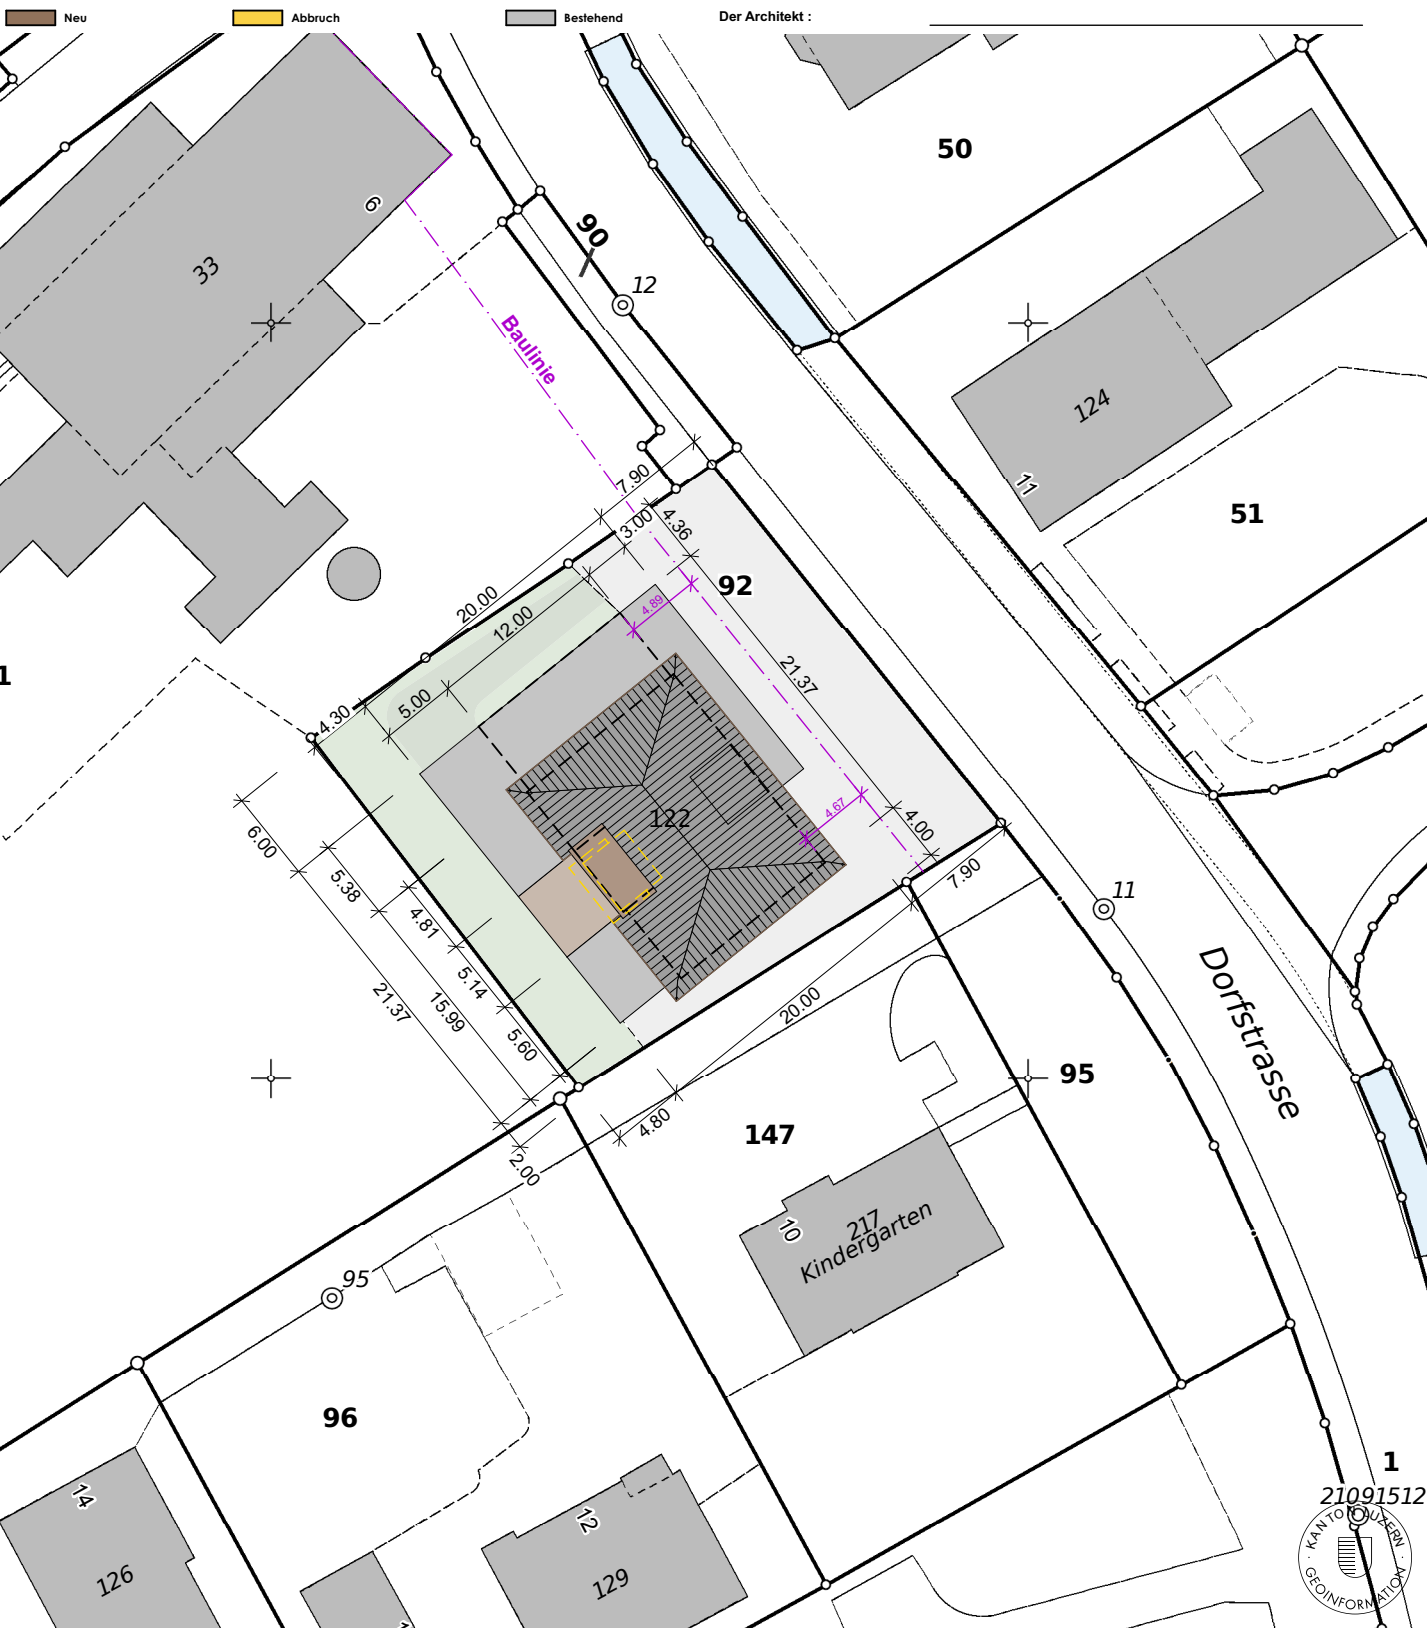

Der Architekt :