

Verkehrsordnung, Höchstgewicht 16t
Brücke über Huebbach i de Matte, Richenthal




GEMEINDE REIDEN

Bau & Infrastruktur

Grossmatte 1 / Postfach 263
6260 Reiden
Telefon 062 749 00 78
www.reiden.ch
bauverwaltung@reiden.ch

Situation Signalisation

Plan Nr.: 2021-444-01 a
Datum: 23.07.2021 / 15.11.2023
Gezeichnet: Zib / mre
Massstab: 1:5'000
Format: A3

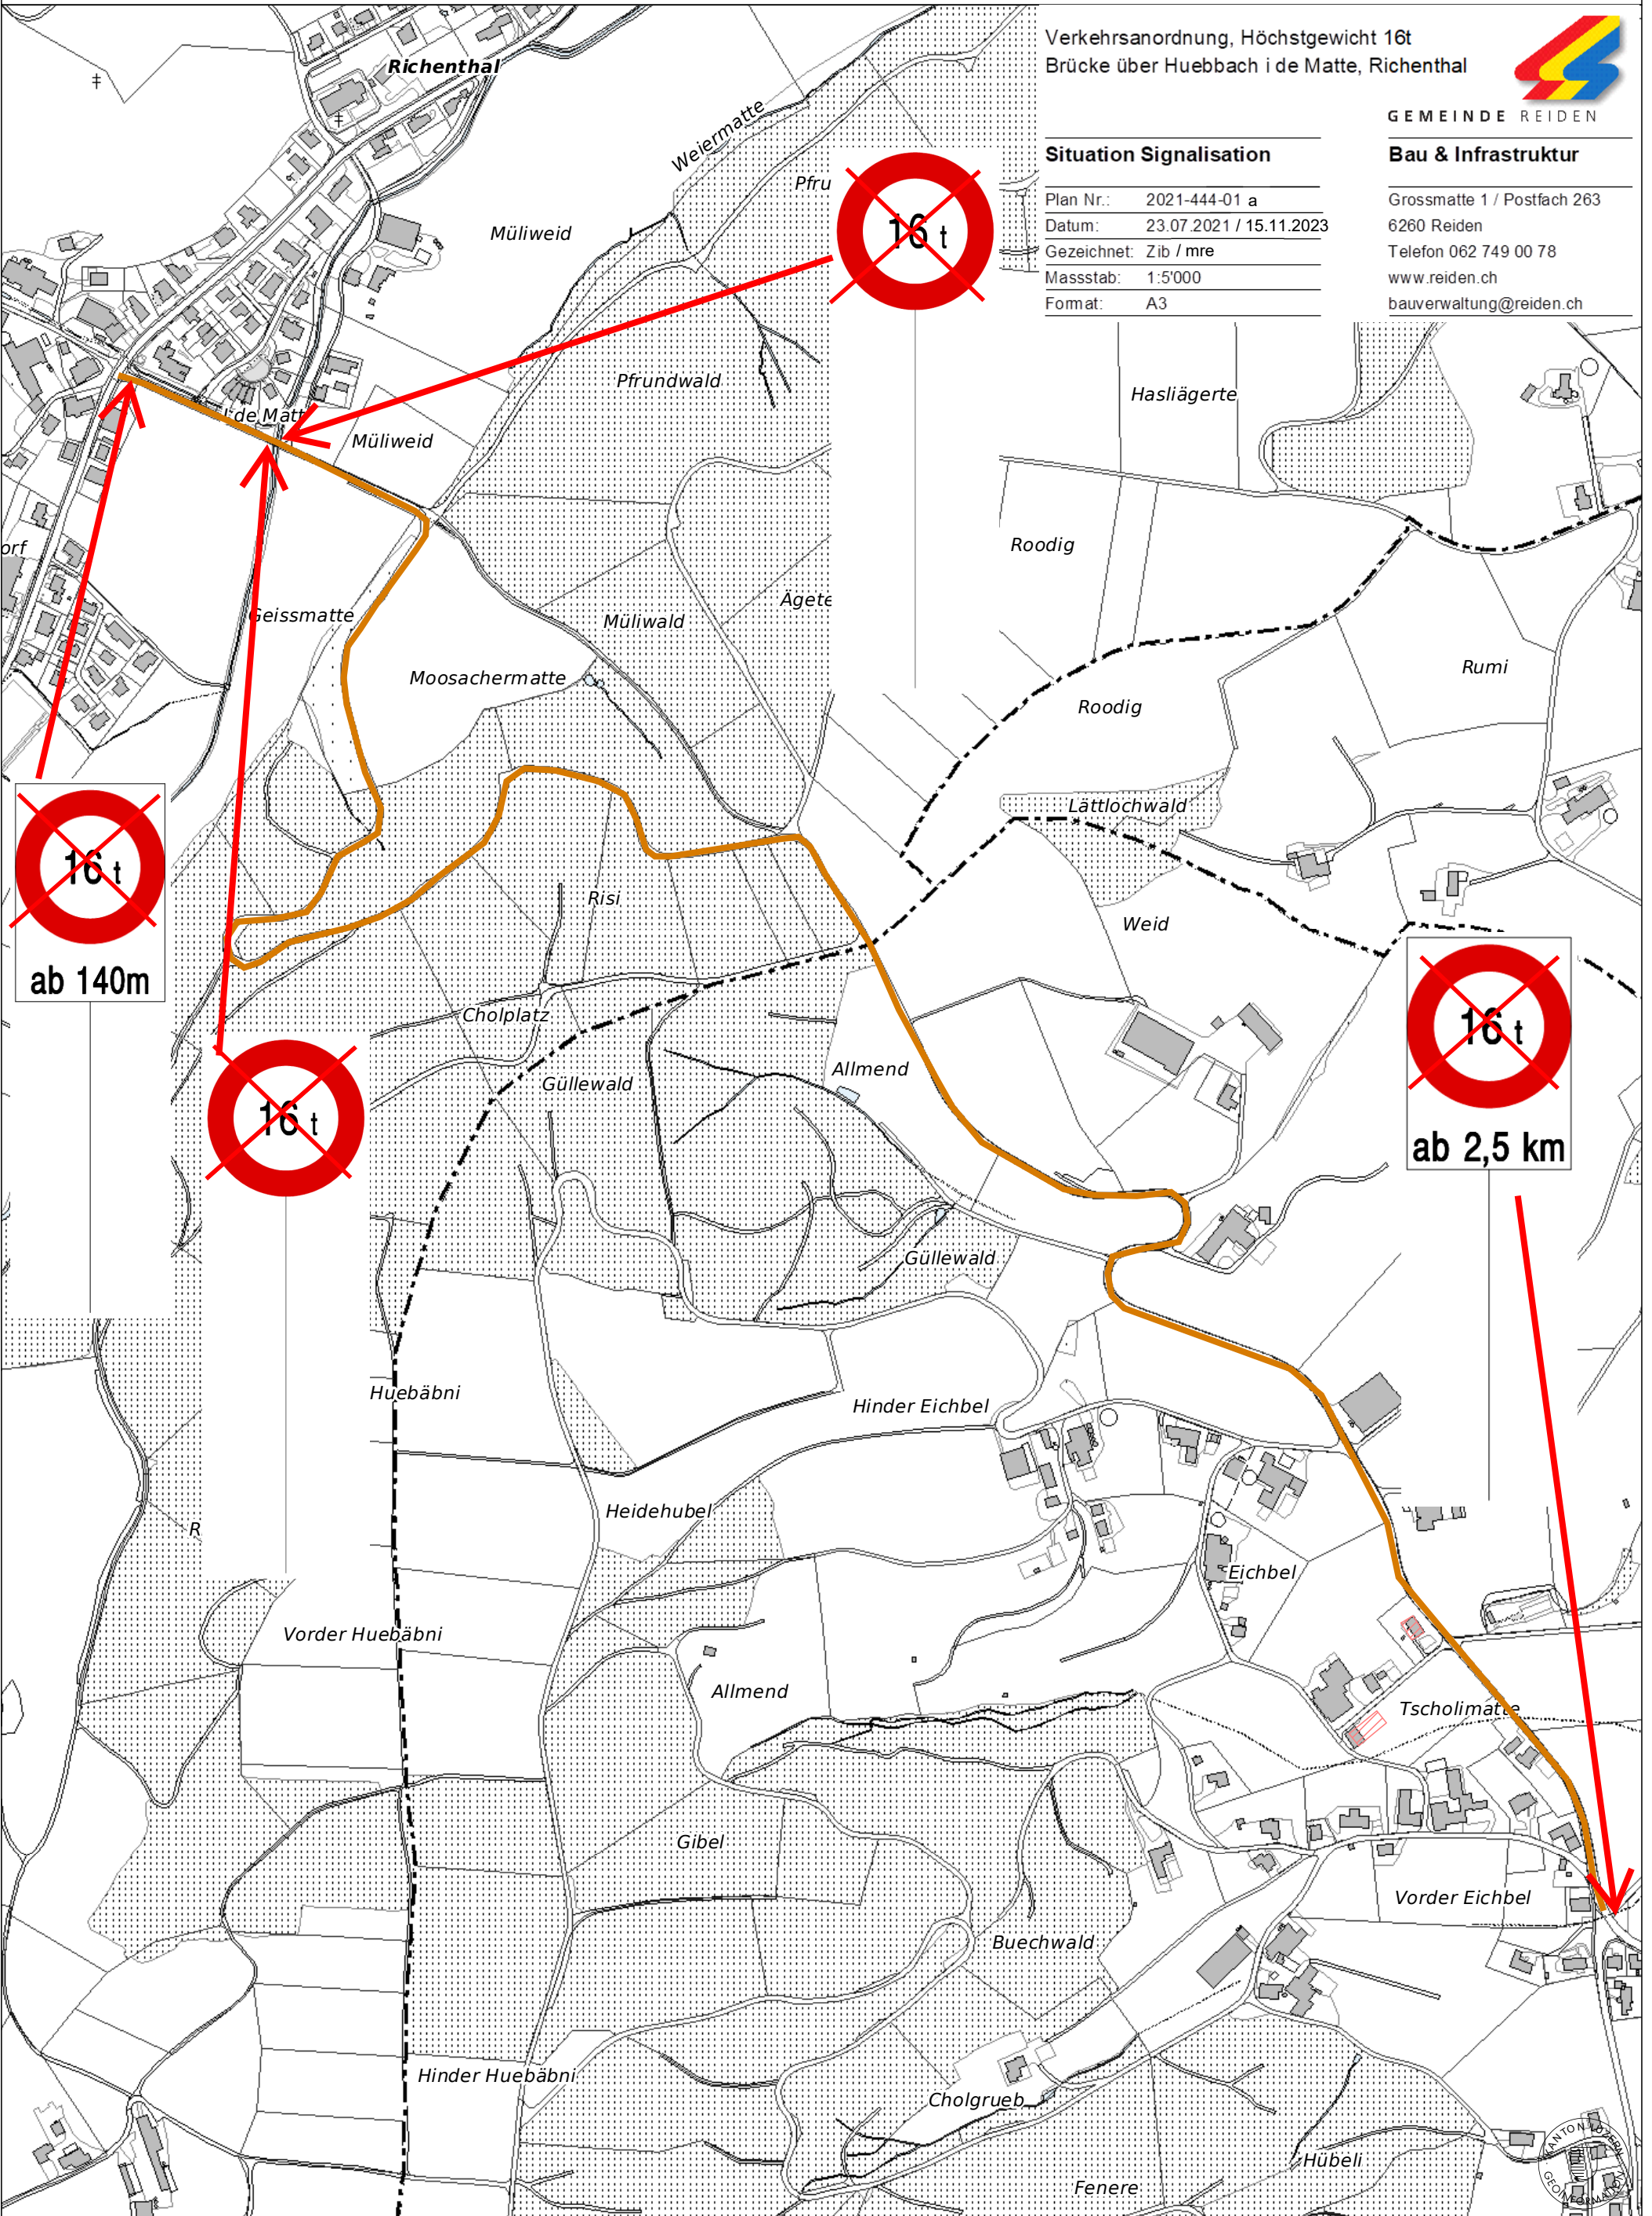

16t
ab 140m

16t

16t

16t
ab 2,5 km