



Gemeinde Reiden

Zonenplan Landschaft


Masstab 1:10000

	Beschluss Gemeindeversammlung	Ereignung Rechtsgrund
Gesamtplan	4.12.2013	15.4.2014 mit RR 458
Änderung: Gesamtplan-Steuerung/Maßnahmen	20.5.2018	6.9.2018 mit RR 927
Änderung BGR	22.12.2017	21.2.2018 mit RR 215
Umzeichnung (Parr 417/416, GR Riechhof)	2.5.2018	
Zonengliederung Dorf/Langbus	18.6.2019	17.9.2019 mit RR 1014
Zonengliederung Lugger/Langbus	14.9.2022	2.2.2023 mit RR 111

Legende

- | | | | | | | |
|--|-----------------|--|-------|----------------------------------|-----|---|
| | Siedlungsgebiet | Landesentwicklungsgebiet | II-IV | | AP | Aussichtspunkt |
| | RK | Rekultivierungszone | III | | NO | Naturobjekte |
| | LW | Landwirtschaftszone | II | | NO | Neue Randbepflanzung |
| | ÜC-A | Übriges Gebiet A | III | | | Statische Waldgrenze |
| | NS | Naturschutzzone (im Wald (belegt)) | III | Orientierender Planinhalt | | |
| | GG | Grünzone Gewässerraum gem. Art.41a und 41b GSchV | | | KD | Kulturdenkmäler: schützenswert / erhaltenswert
(gemäß Strukturverord. Reiden) |
| | F | Freihaltezone Usserdorf | | | KD | Kulturdenkmäler: Baugruppen (gemäß Baunormer Reiden) |
| | FG | Freihaltezone Gewässerraum | | | | Gewässer |
| | LS | Landschaftsschutzzone (Planungszone)* | | | | Wald |
| | GS | Geotopschutzzone (Planungszone)* | | | | Hecke, Feldgehölz, Uferbestockung bestehend |
| | | | | | | Gewässerschutzzone (S1-S3, S, SA) |
| | | | | | AFS | Archäologische Fundstellen |
| | | | | | | Erdgasleitung |

* Planungszone: Die bezeichneten Zonen wurden an der Gemeindeversammlung vom 4. Dezember 2013 nicht behandelt und gelten deshalb weiterhin als Planungszone.

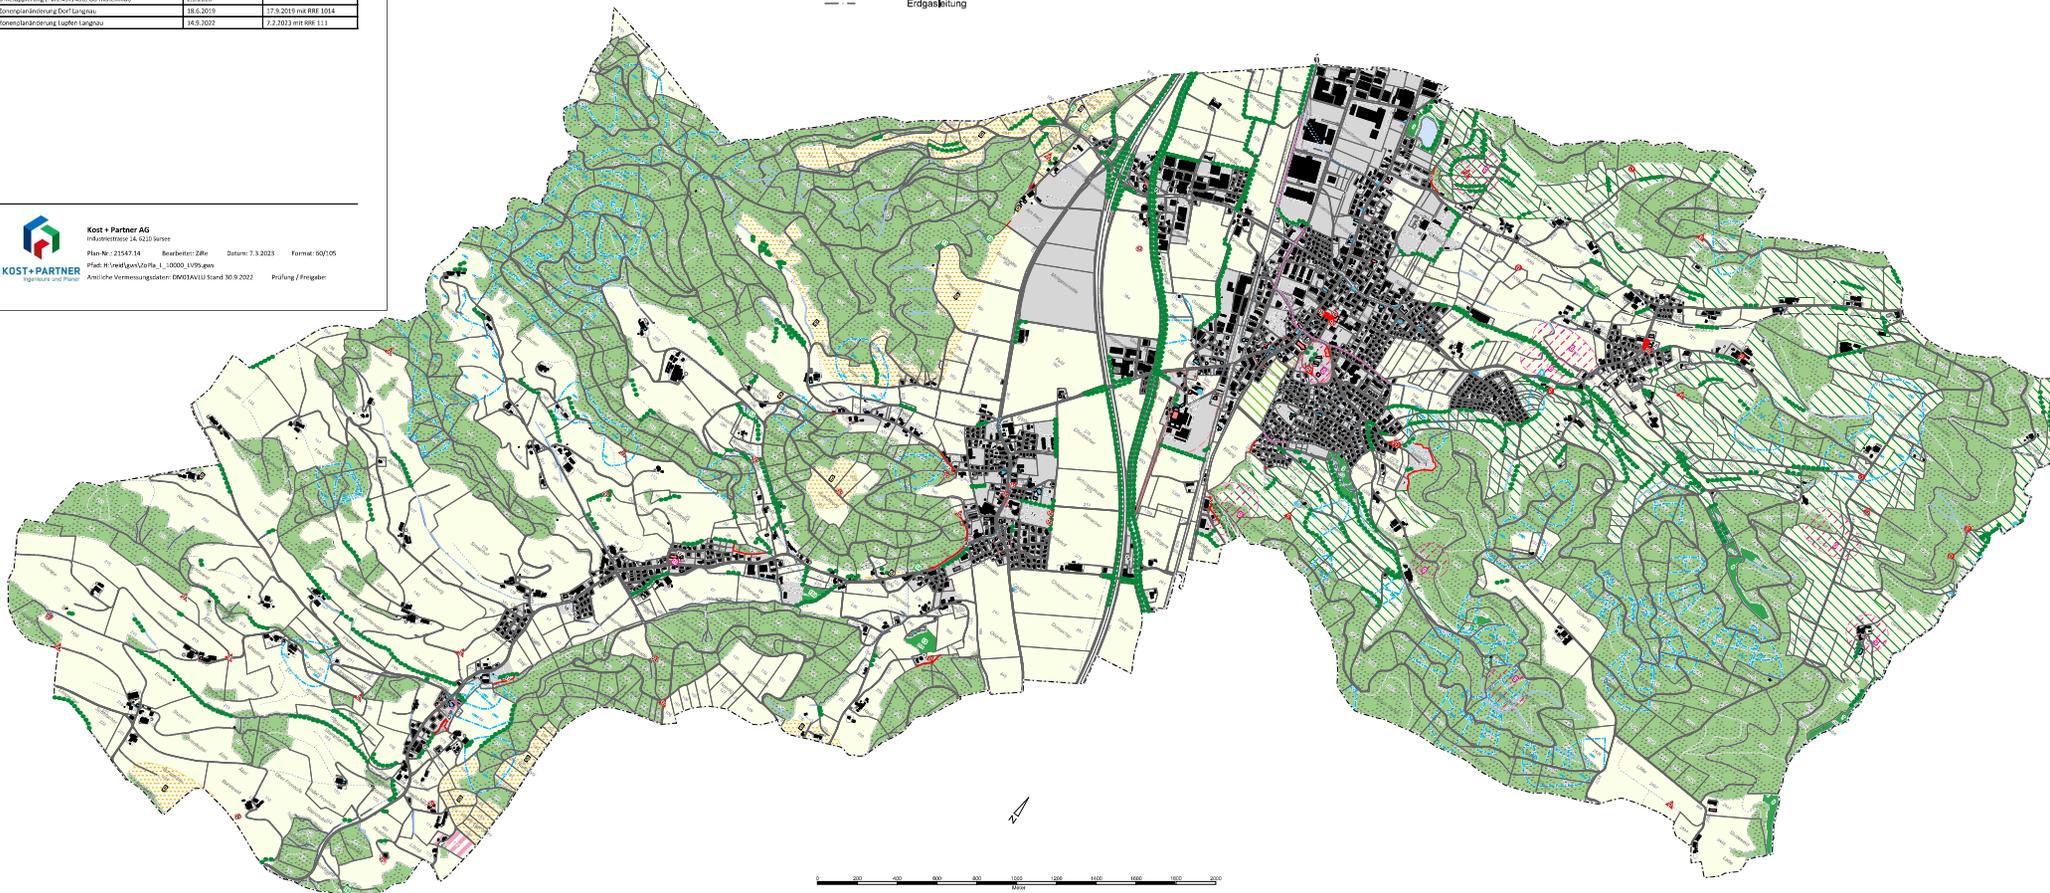

KOST + PARTNER AG
Industriestrasse 14, 6210 Sariswil
Plan-Nr.: 21547/14 Bearbeitet: ZB Datum: 7.3.2023 Format: 607/05
Pfadt: K:\red\gen\zpz\Pa_1_10000_1199.gpx
Anwische Vermessungsdienstleistungen: DWD/SAV/Bund 30.9.2002 Prüfung / Freigabe: