

Bauherrschaft + Grundeigentümer:
 Parz. Nr. 154 + 20
 Einwohnergemeinde Reiden
 Grossmatte 1
 6260 Reiden

Projektverfasser:
 TAGMAR AG
 Ingenieure und Planer
 Baselstrasse 59
 6252 Dagmersellen

Grundeigentümer:
 Parz. Nr. 148 + 1031
 Staat Luzern
 Stadthofstrasse 4
 6002 Luzern

Grundeigentümer:
 Parz. Nr. 111
 Thüring + Stalder AG
 Pfaffnauerstrasse 24
 6260 Reiden

Grundeigentümer:
 Parz. Nr. 1048
 Aecherli Josef
 Werkstrasse 23
 6260 Reiden

Grundeigentümer:
 Parz. Nr. 1048
 Aecherli Josef
 Werkstrasse 23
 6260 Reiden

Datum, Unterschrift

Datum, Unterschrift


Datum, Unterschrift

Datum, Unterschrift


Datum, Unterschrift

Datum, Unterschrift


**Normalprofil 1:50
 Profil 1 St 80.50 m**

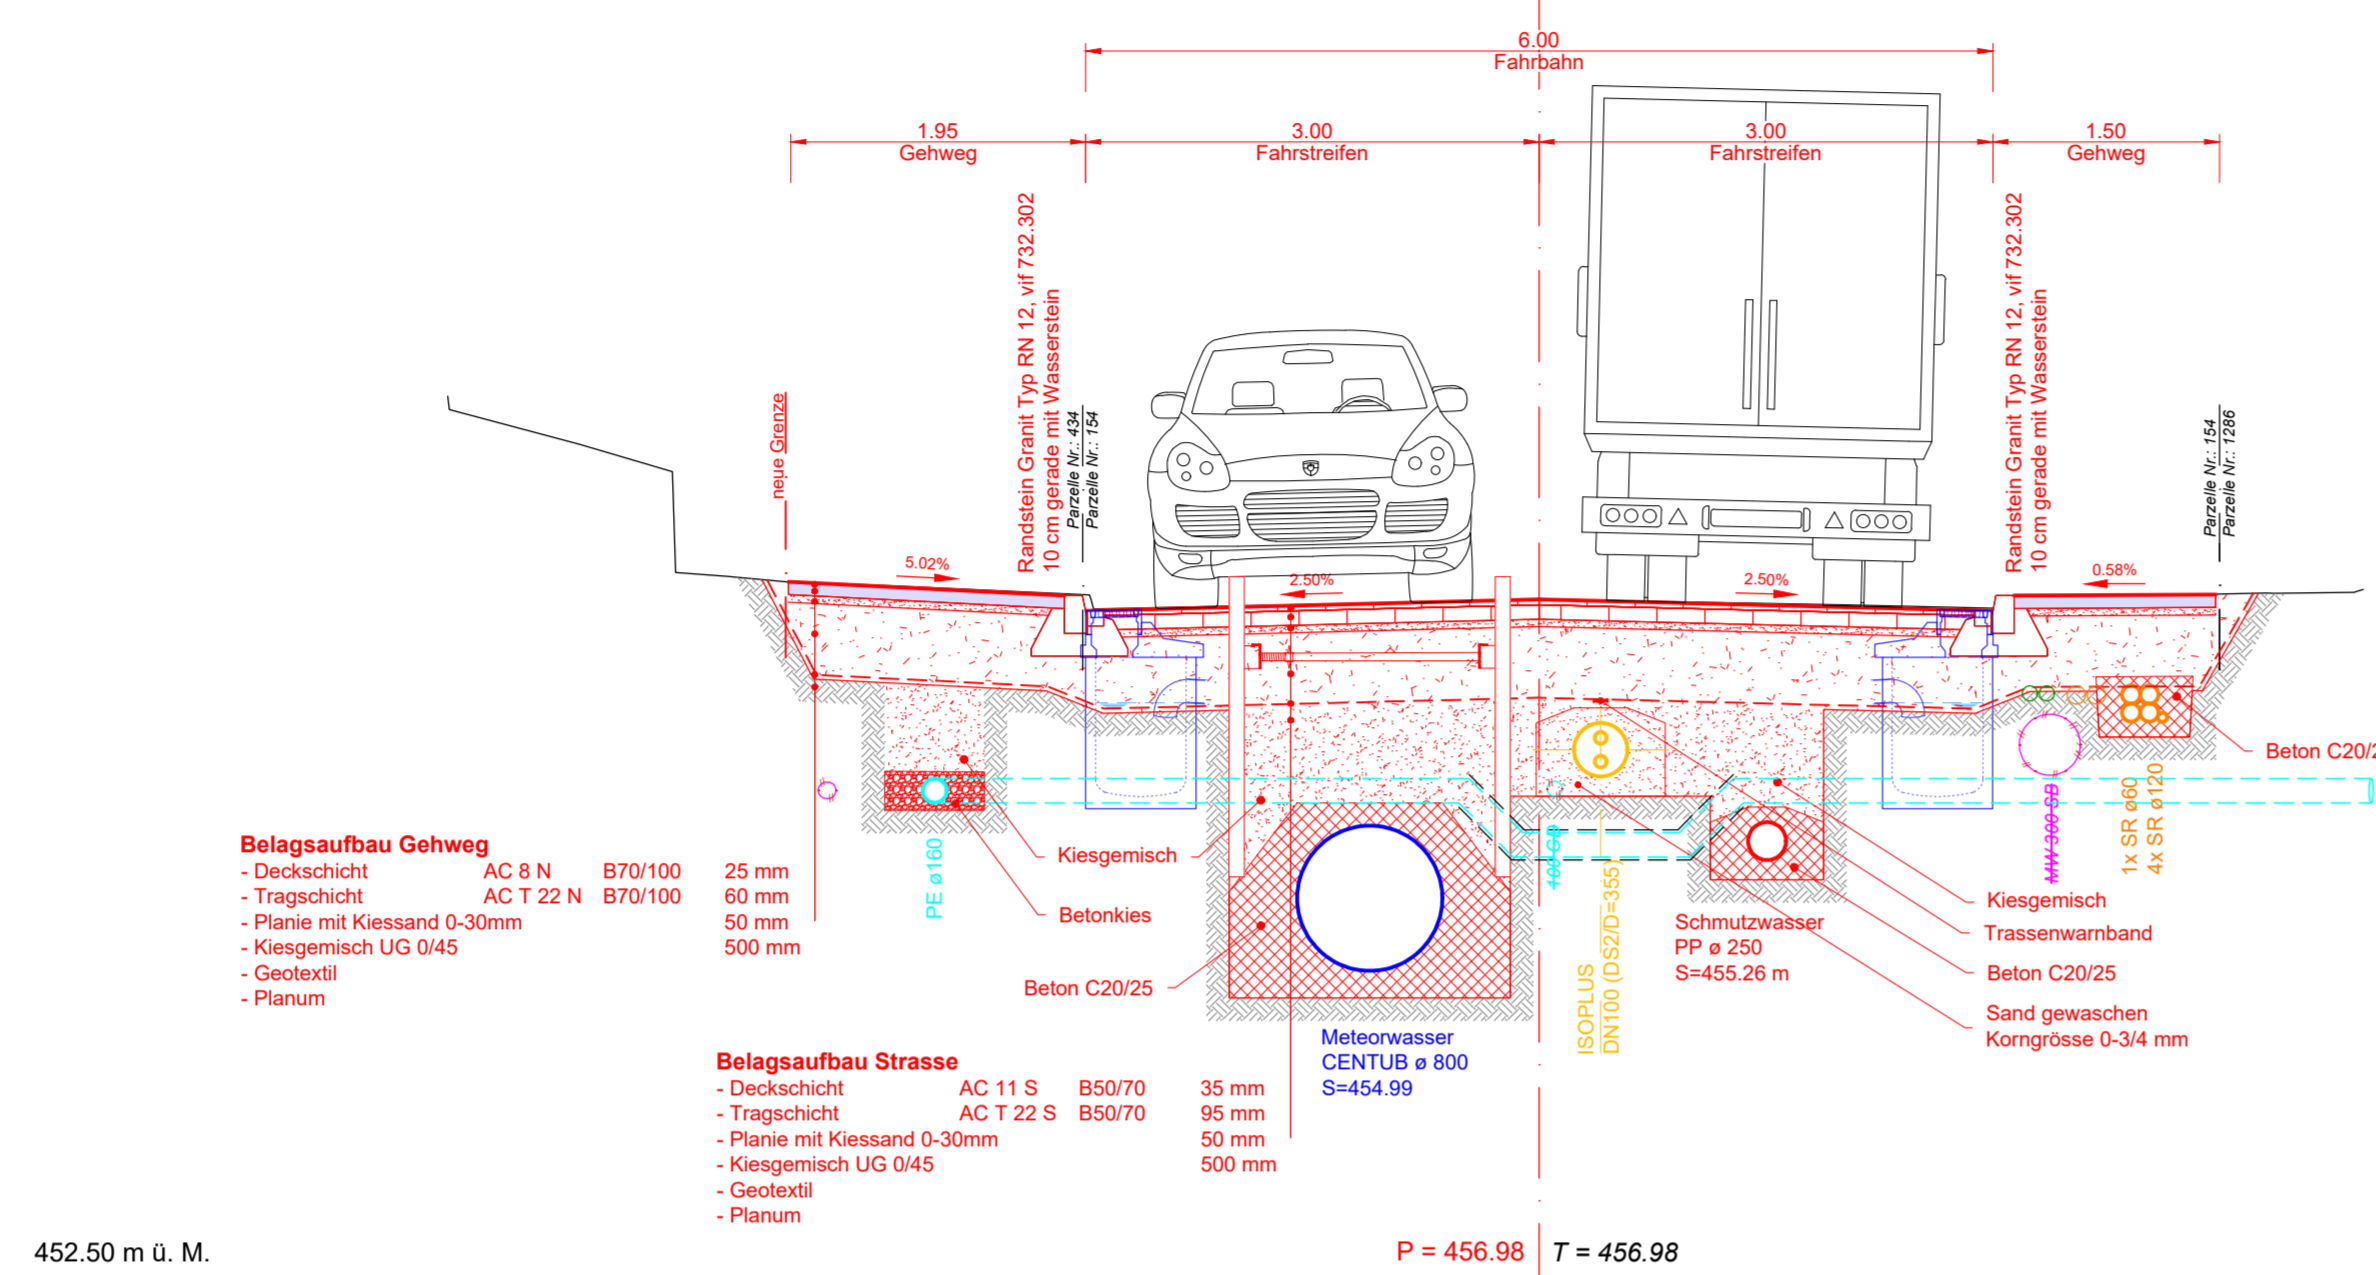


**Normalprofil 1:50
 Profil 3 St 370.00 m**

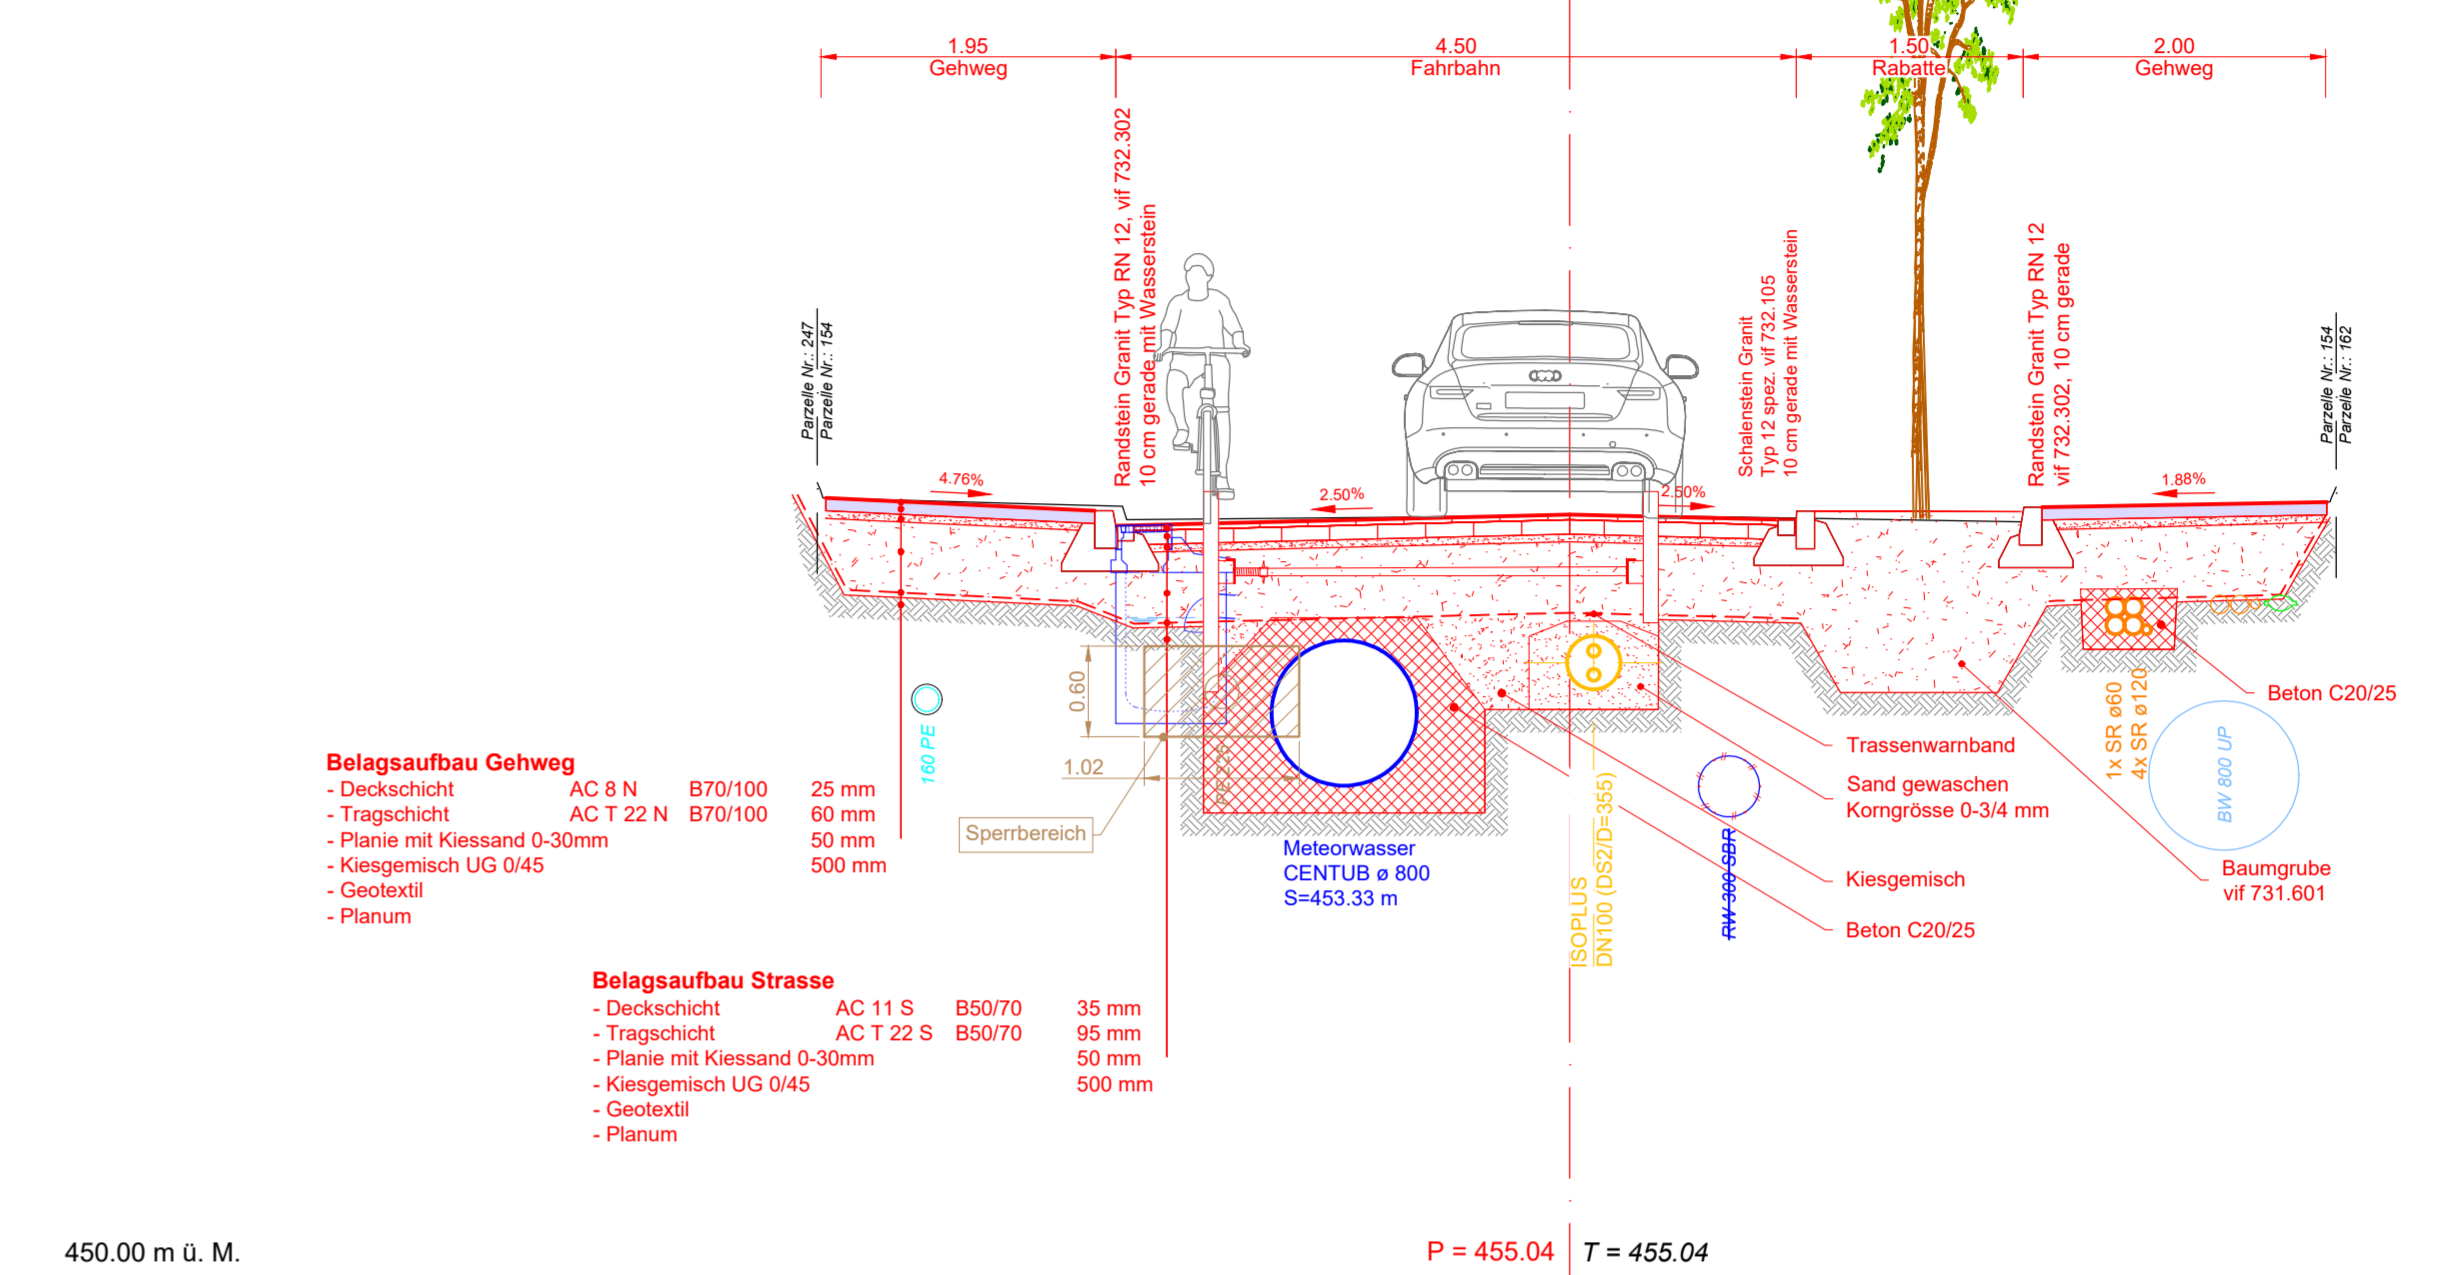

**Normalprofil 1:50
 Profil 2 St 181.00 m**

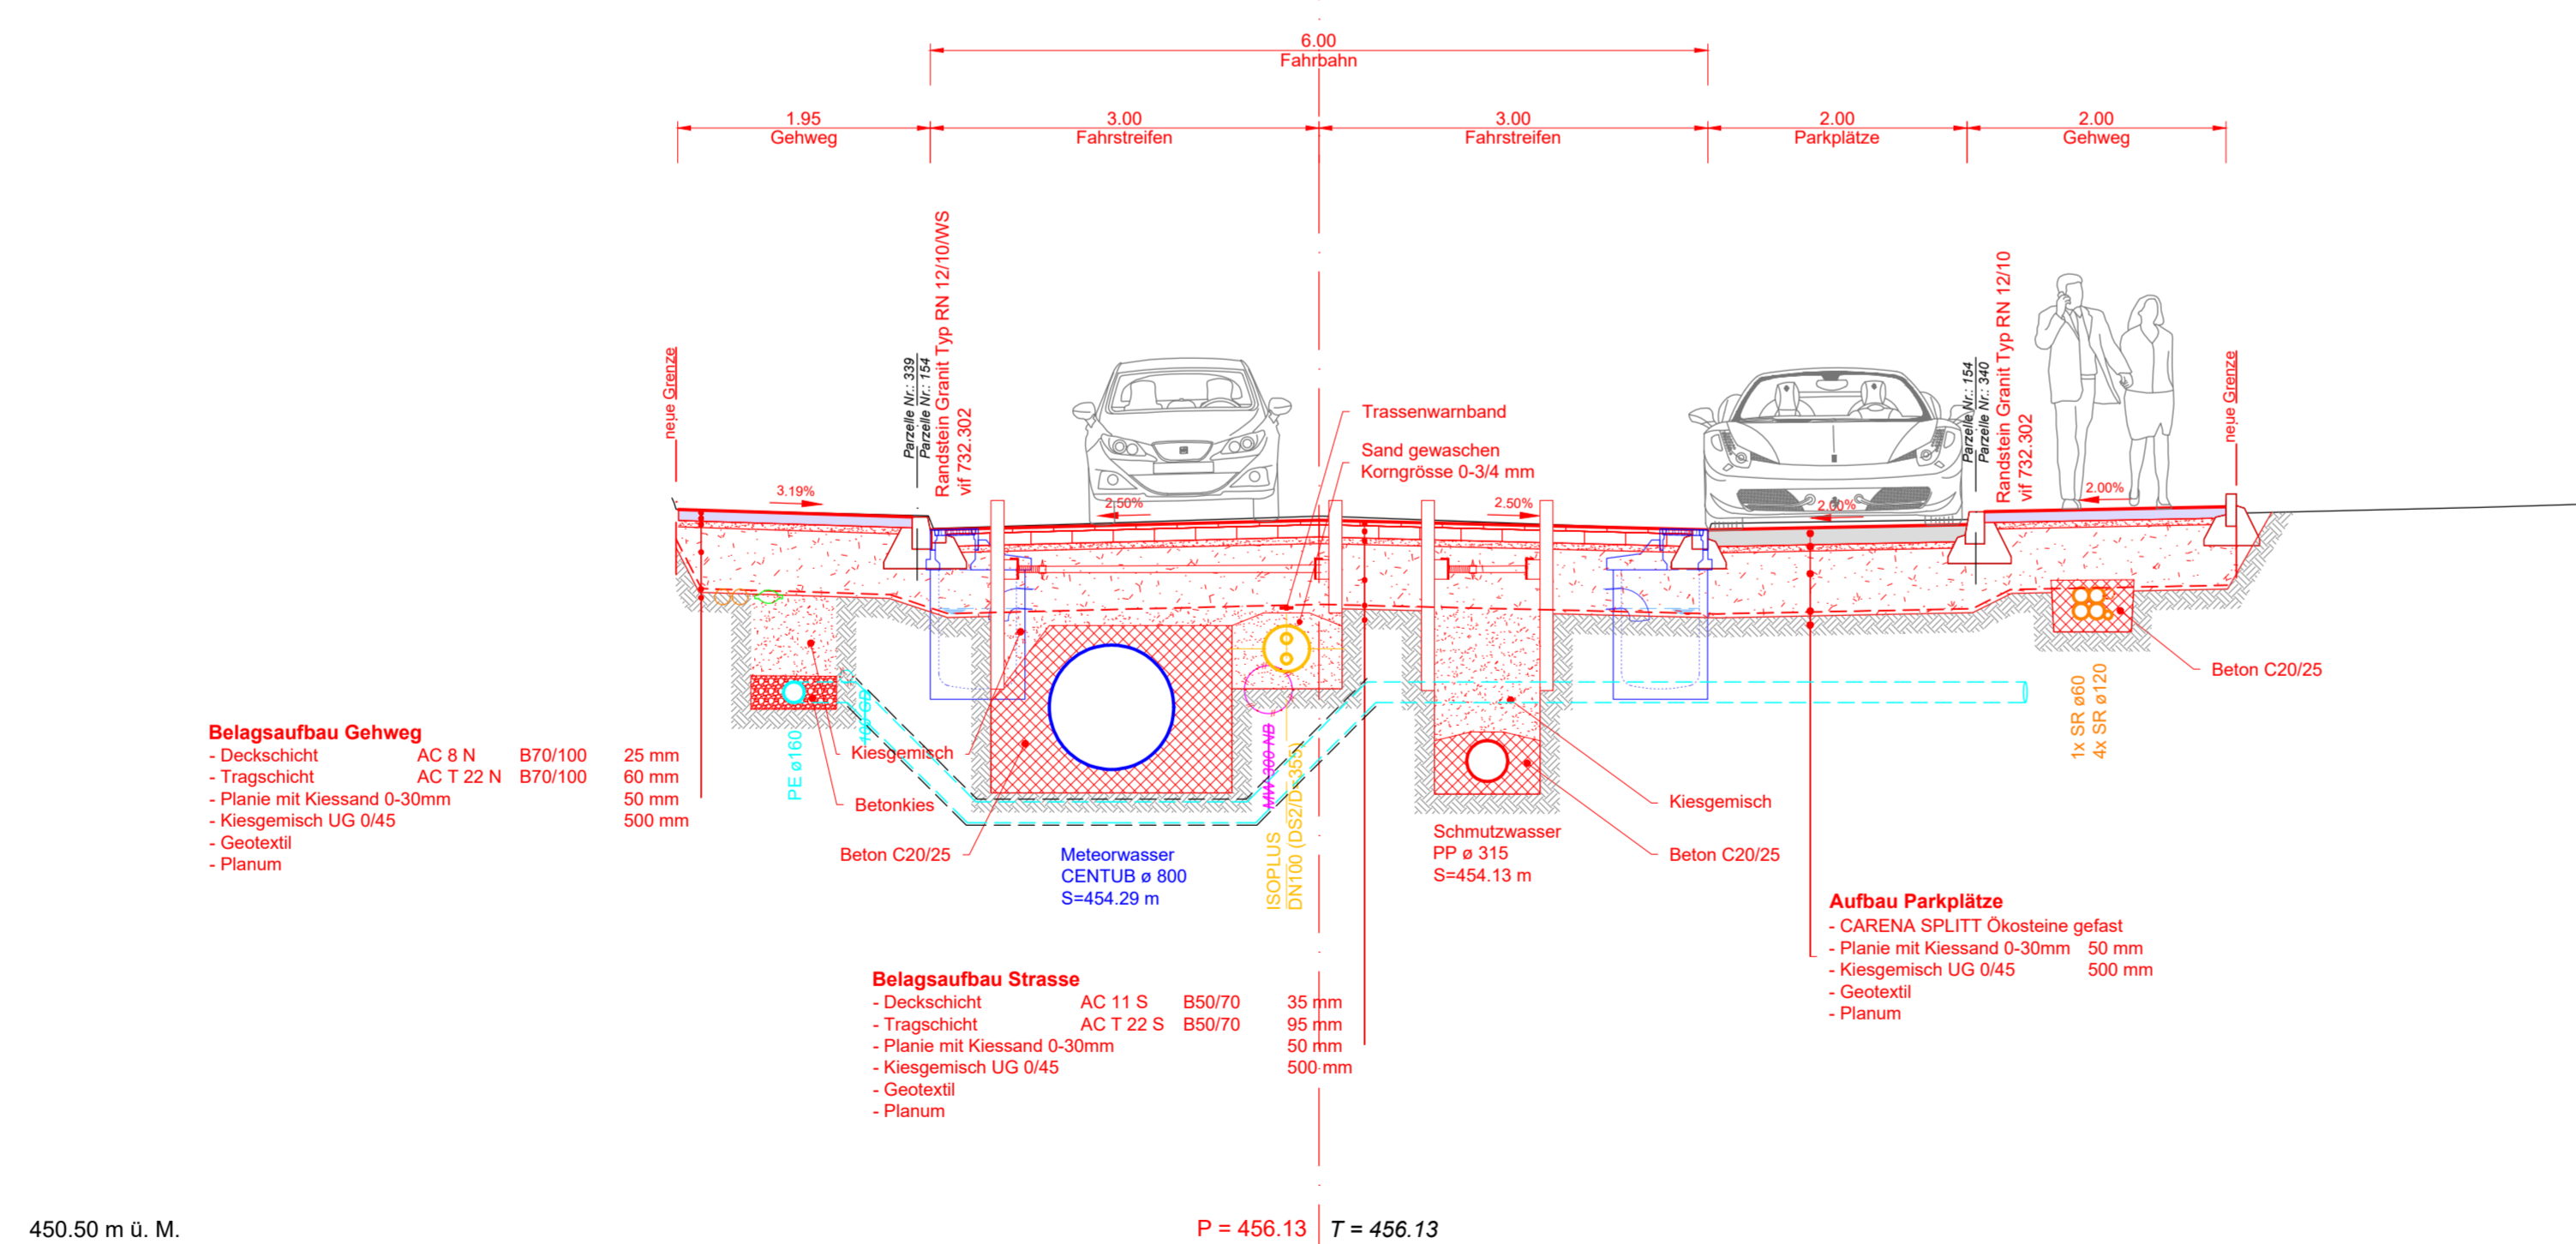

**Normalprofil 1:50
 Profil 4 St 424.00 m**

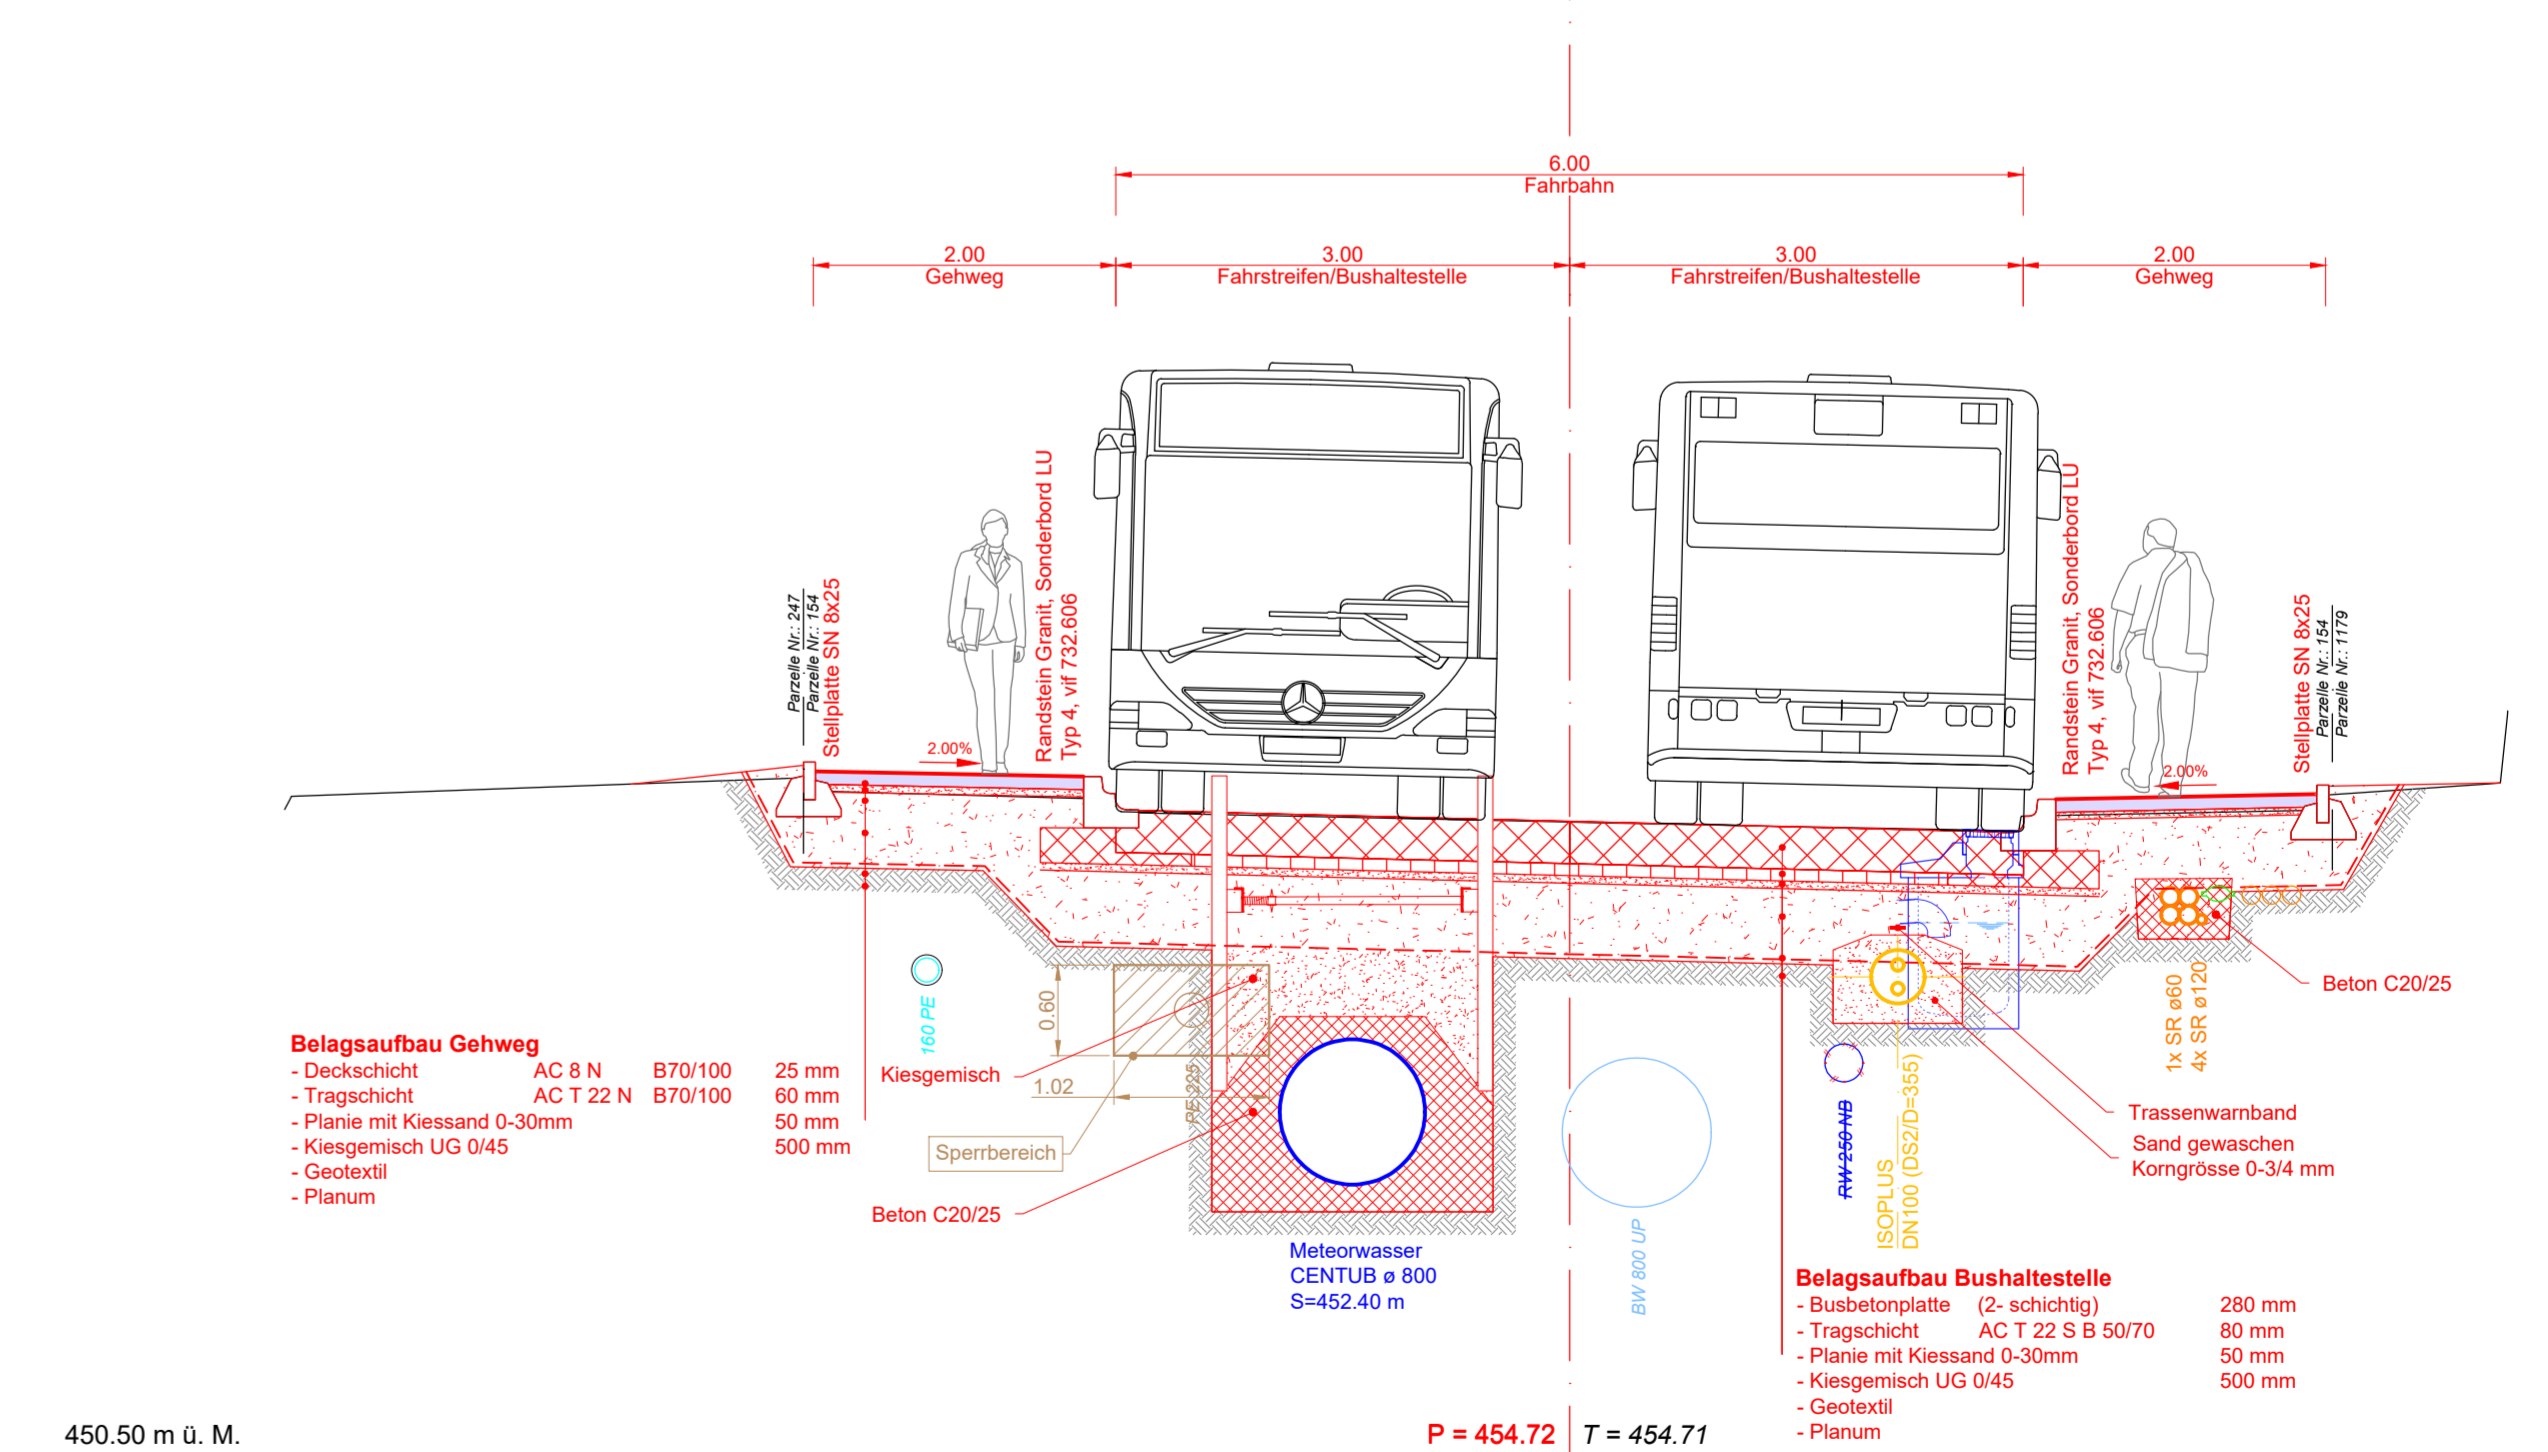

Index	Datum	Gez.	Änderung
A			
B			

Sanierung Friedmattstrasse
 Reiden

Normalprofile

1:50

Visiert / Dat.	MD / 25.07.2024
Gez / Dat.	MD / 25.07.2024
Format	60 x 105
Plan Nr.	20-2032-341A
Änderung	A / MD / 17.12.2024

+ TAGMAR
 INGENIEURE UND PLANER

Baselstrasse 59 • 6252 Dagmersellen
 +41 41 515 24 00 • info@tagmar.ch

Index	Datum	Gez.	Änderung
A	17.12.2024	MD	Normalprofil 3 anpassen
B			