

Bauherrschaft + Grundeigentümer:
 Parz. Nr. 154 + 20
 Einwohnergemeinde Reiden
 Grosse Matte 1
 6260 Reiden

Grundeigentümer:
 Parz. Nr. 1048
 Aecherl Josef
 Werkstrasse 23
 6260 Reiden

Grundeigentümer:
 Parz. Nr. 74
 Schweizer Liegenschaften AG
 Industriestrasse 3
 6260 Reiden

Projektverfasser:
 TAGMAR AG
 Ingenieure und Planer
 Baslestrasse 59
 6252 Dagmersellen

Grundeigentümer:
 Parz. Nr. 1177
 Entsorgung Region Zofingen (erzo)
 Wiggertalstrasse 40
 4665 Oftringen

Datum, Unterschrift

Datum, Unterschrift

Datum, Unterschrift

Datum, Unterschrift

Sanierung Friedmattstrasse
 Reiden

Detail Vereinigungsbauwerk



1:50 / 1:20

+ TAGMAR
 INGENIEURE UND PLANER


Baselstrasse 59 • 6252 Dagmersellen
 +41 41 515 24 00 • info@tagmar.ch

Vision / Dat. MK / 21.05.2024
 Gez. / Dat. MD / 21.05.2024
 Format 60 x 120
 Plan Nr. 20-2032-363
 Änderung


Index	Datum	Gez.	Änderung
A			
B			

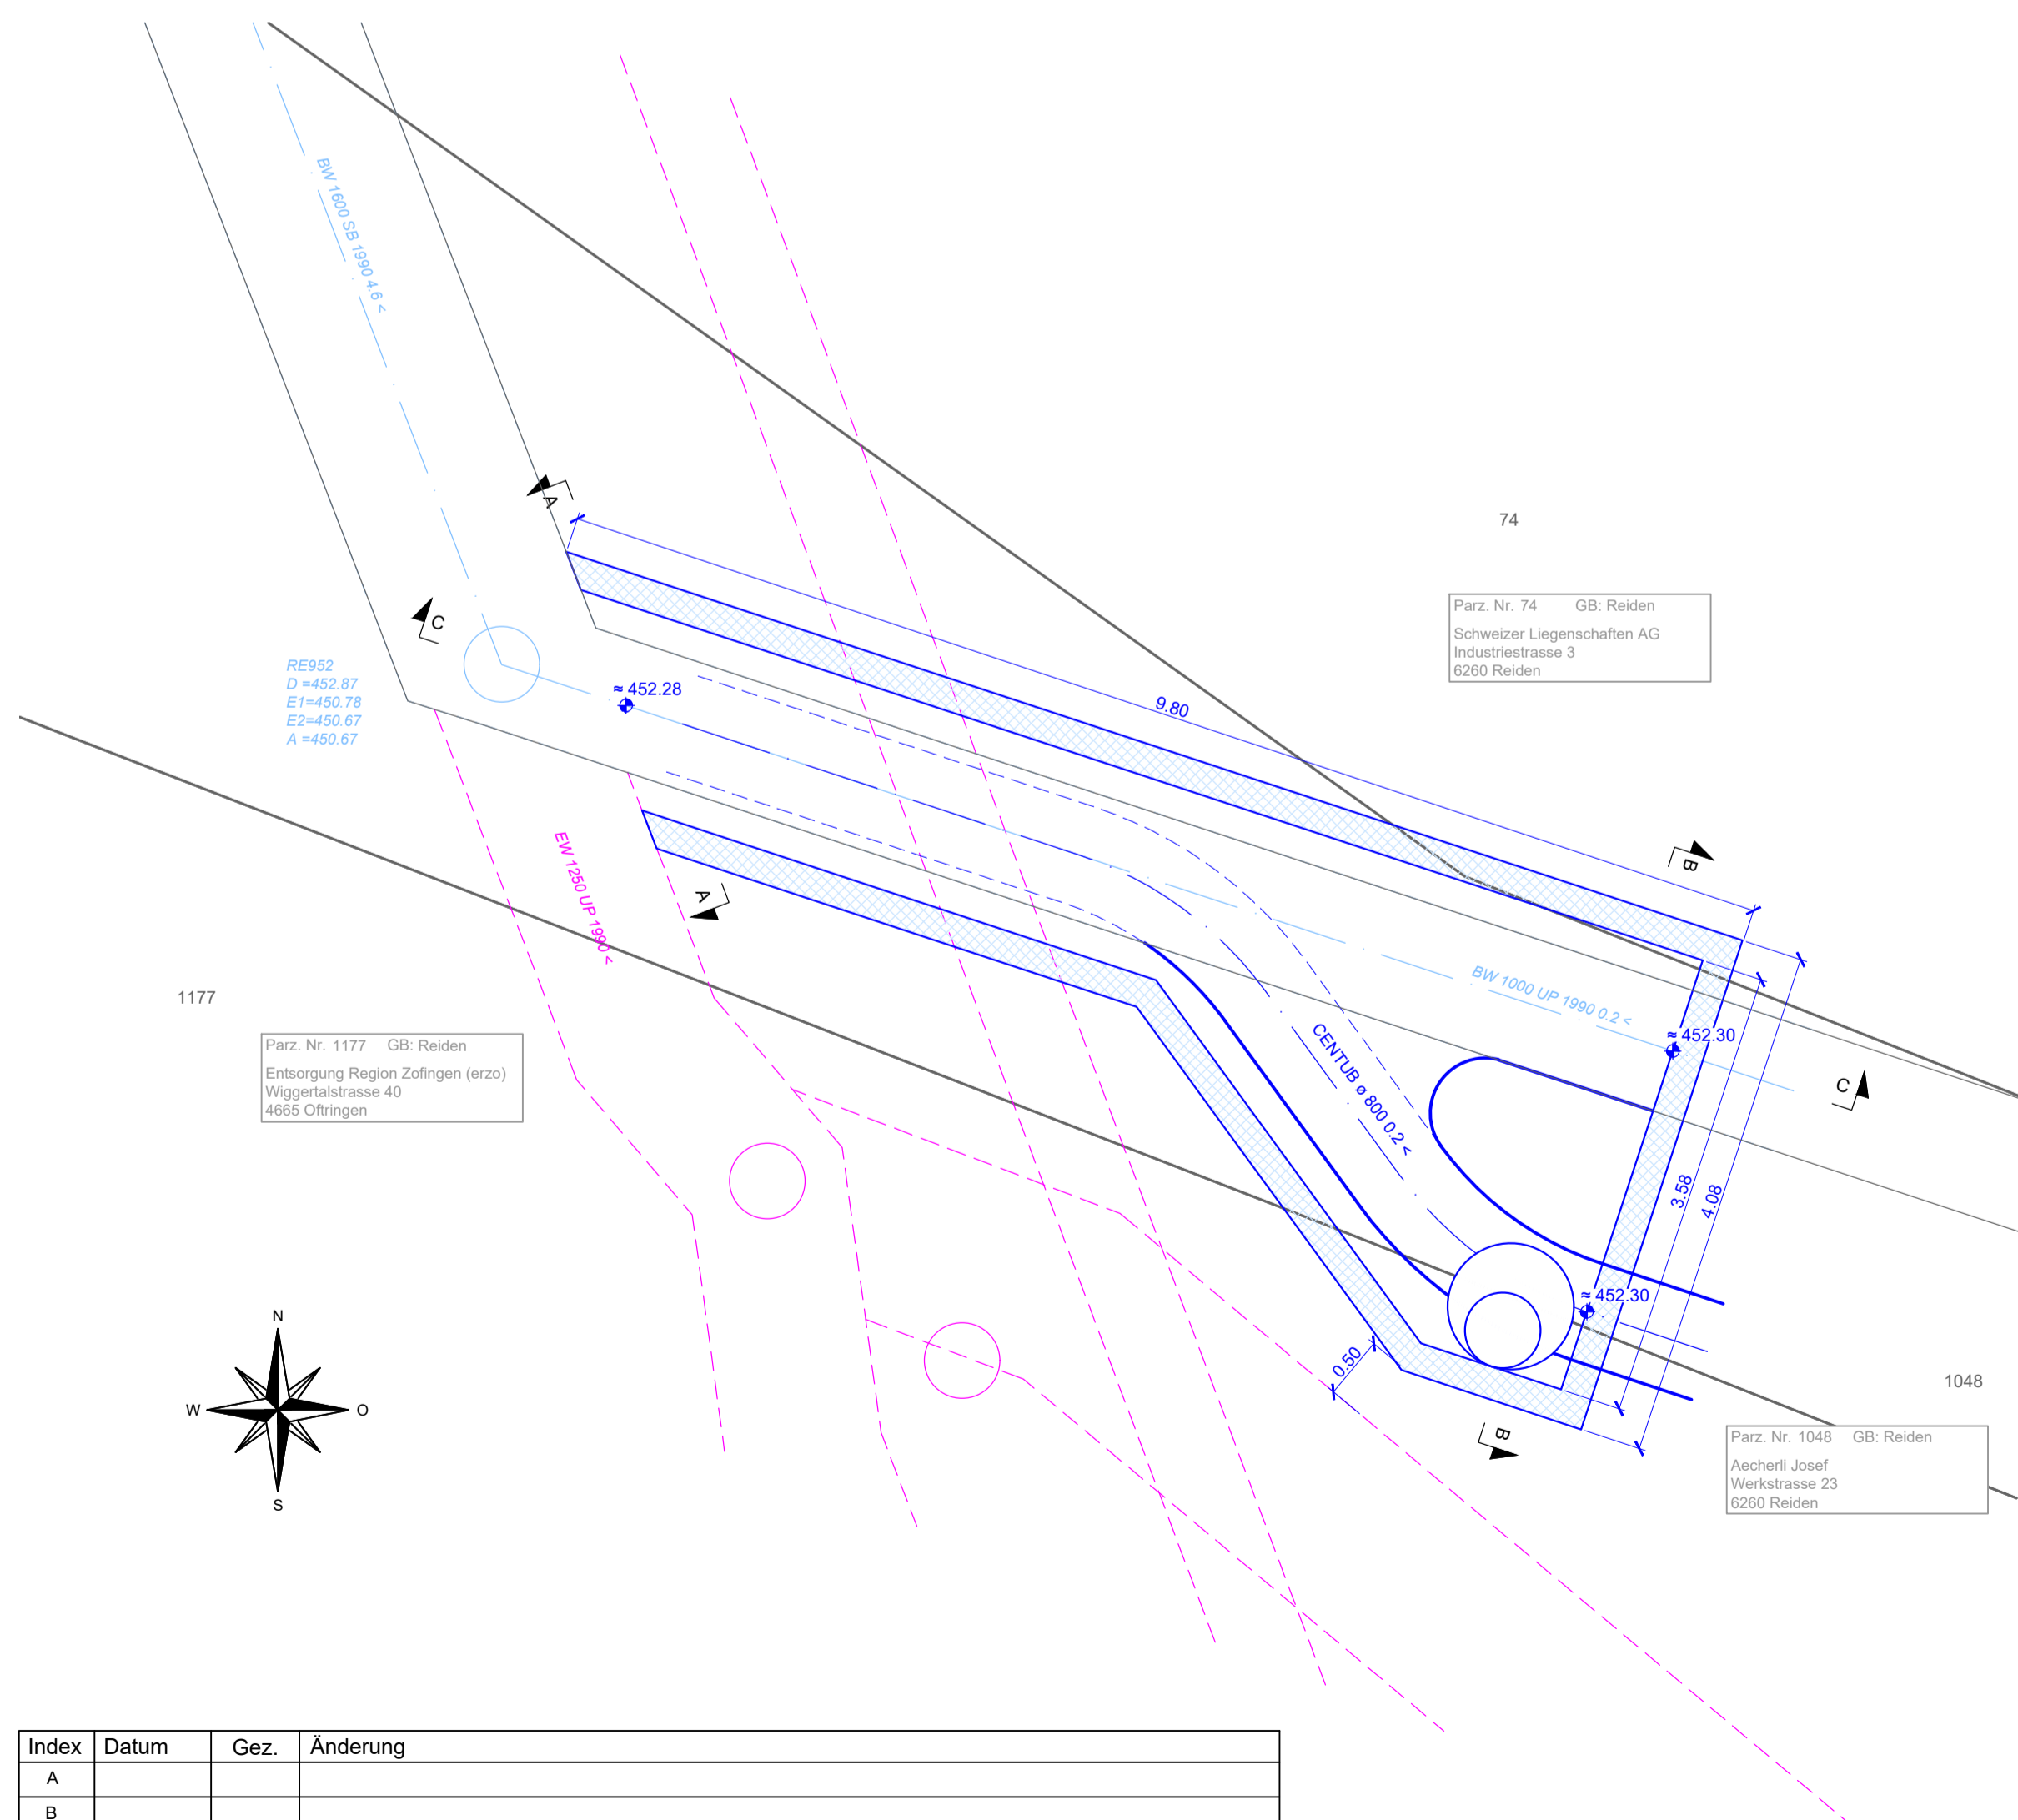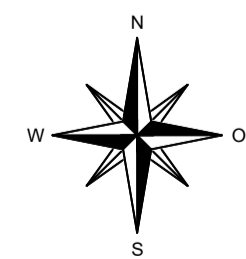


Anschluss Vereinigungsbauwerk Schnitt A-A 1:20

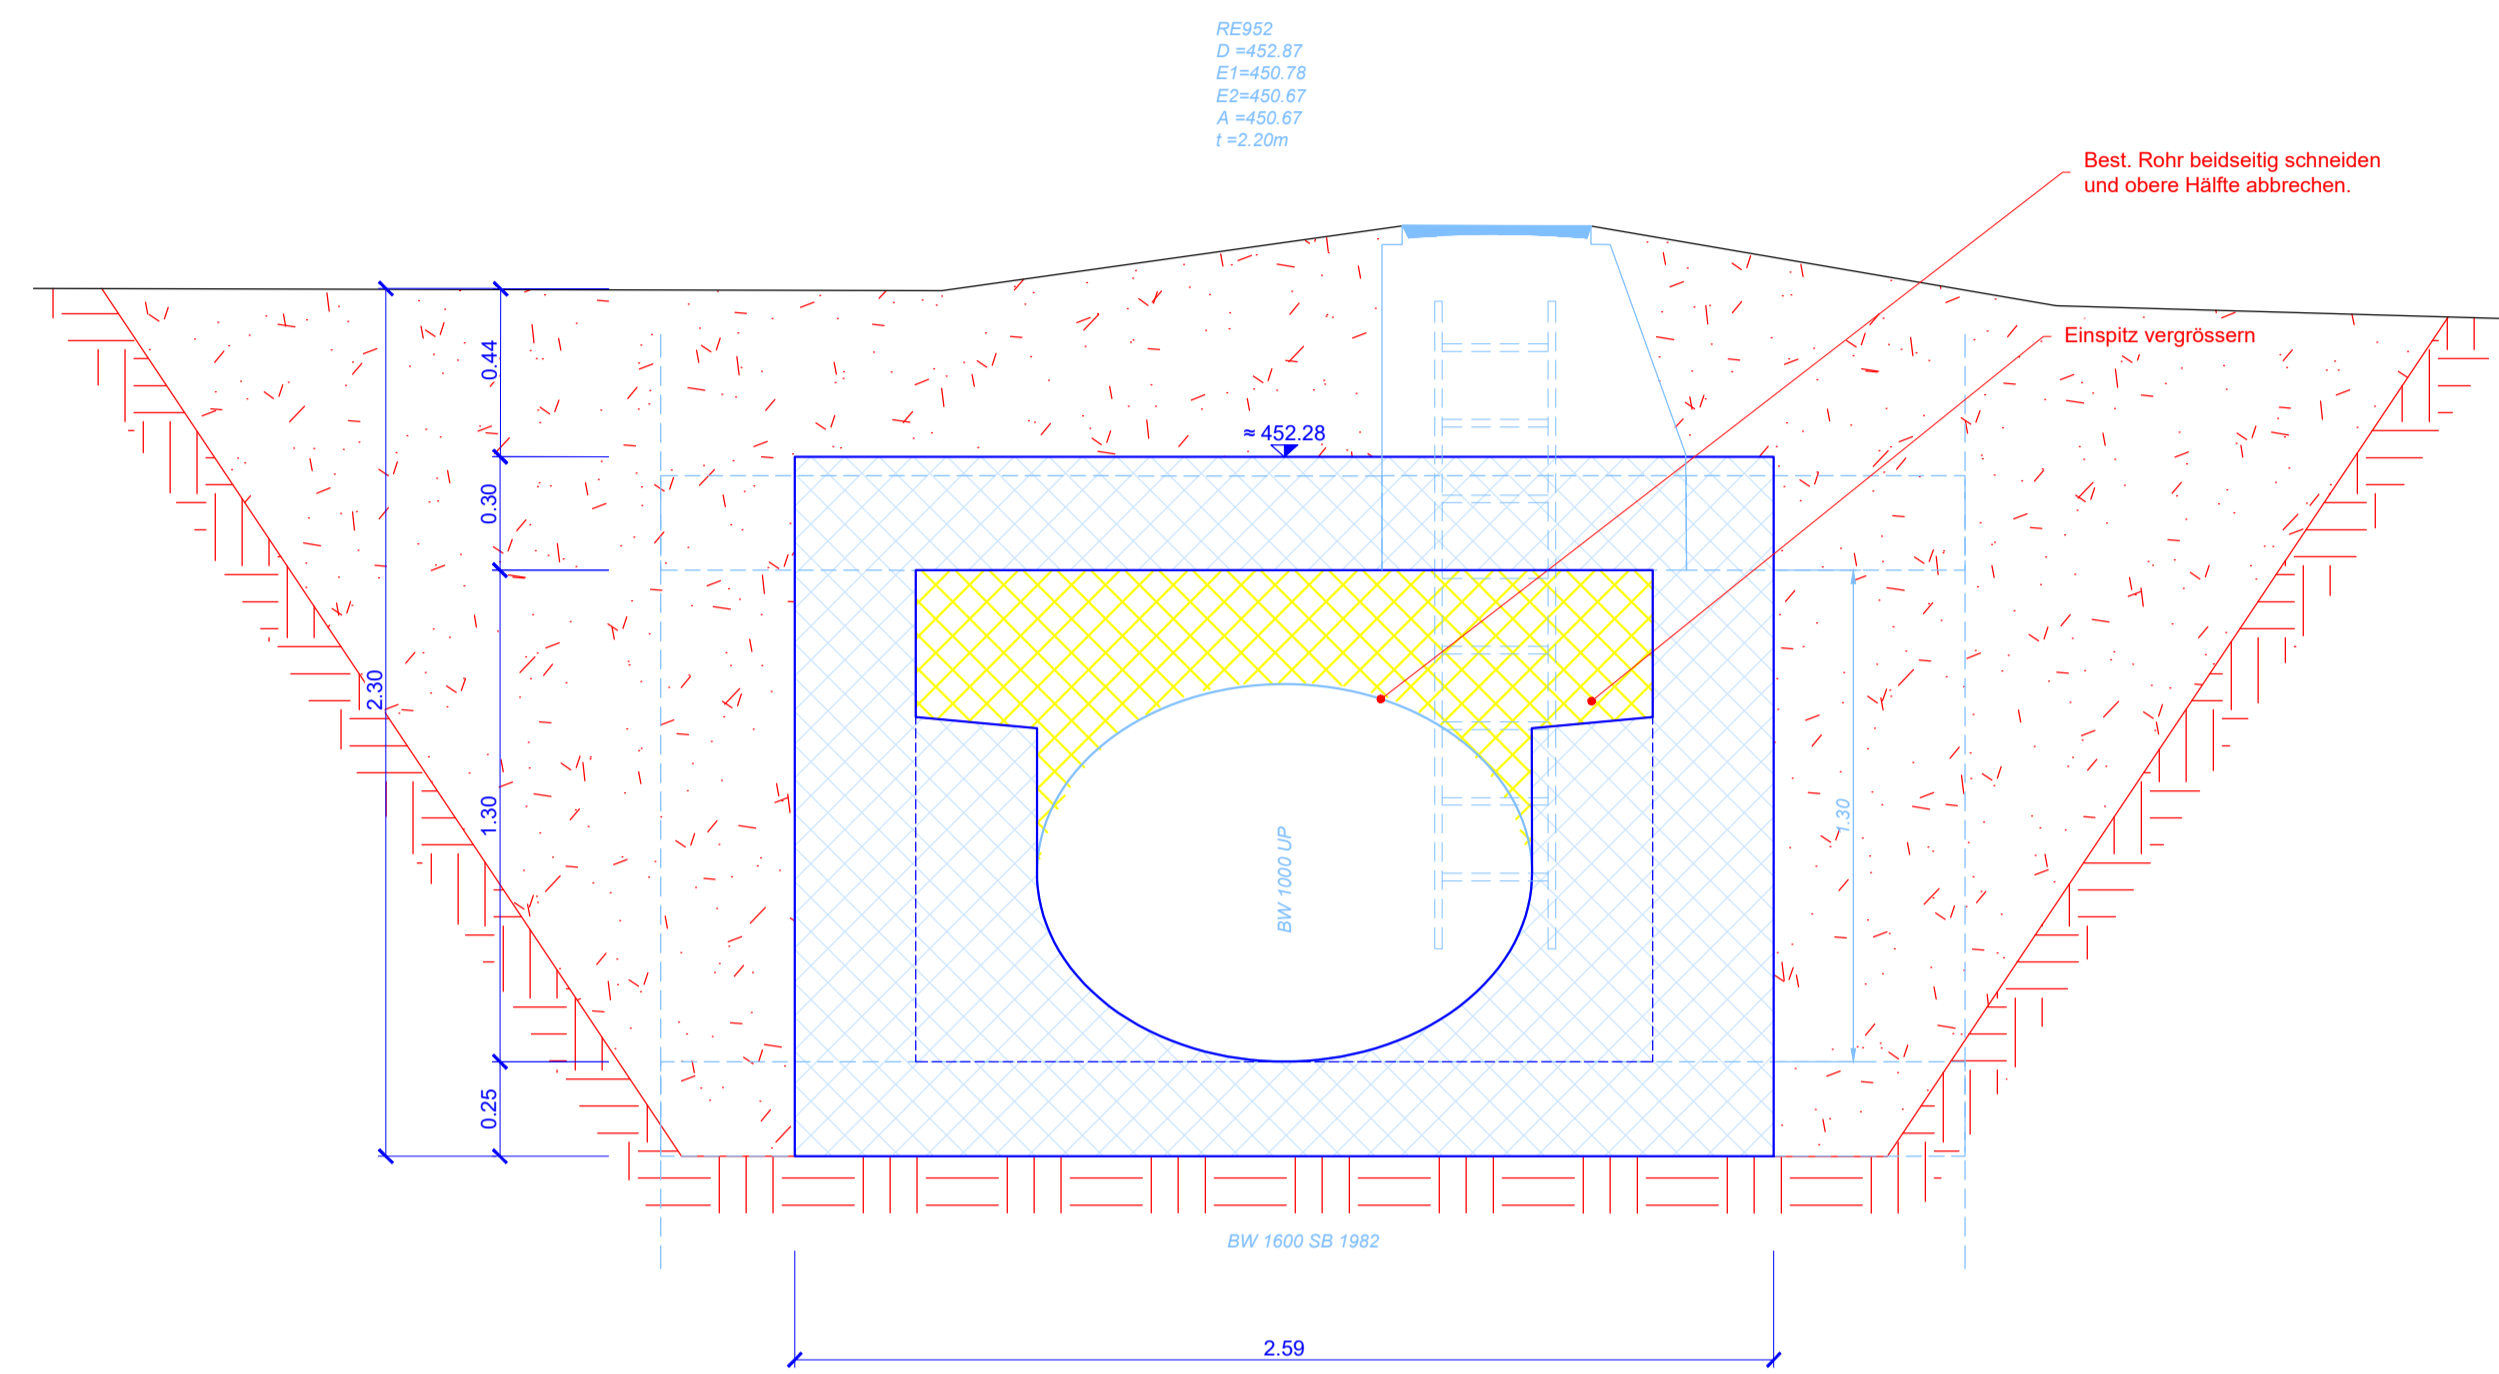

Vereinigungsbauwerk Schnitt B-B 1:20

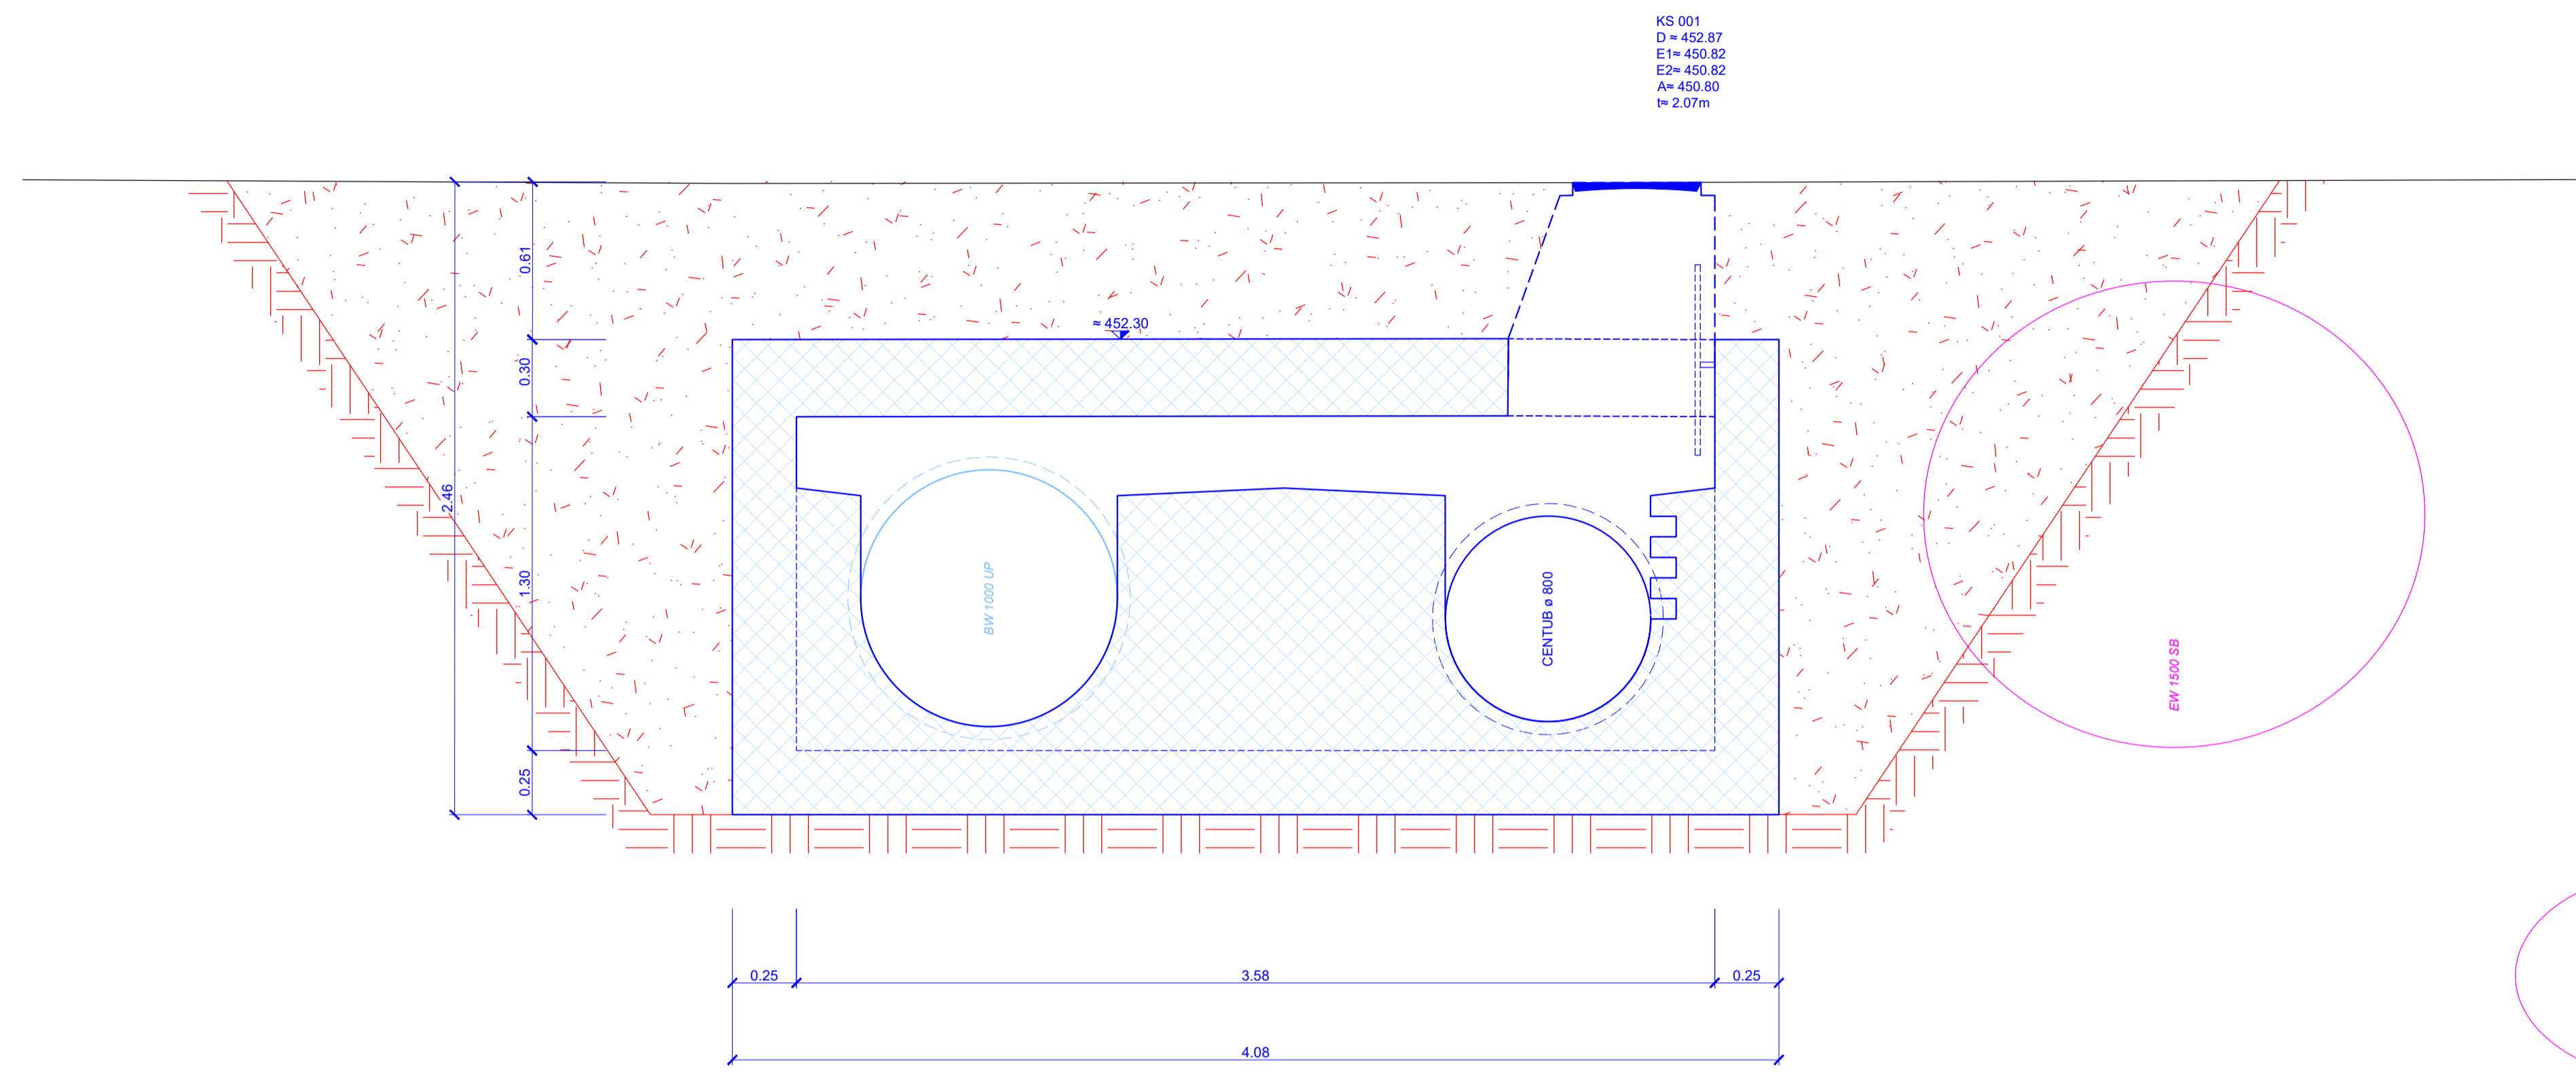

Vereinigungsbauwerk Schnitt C-C 1:20

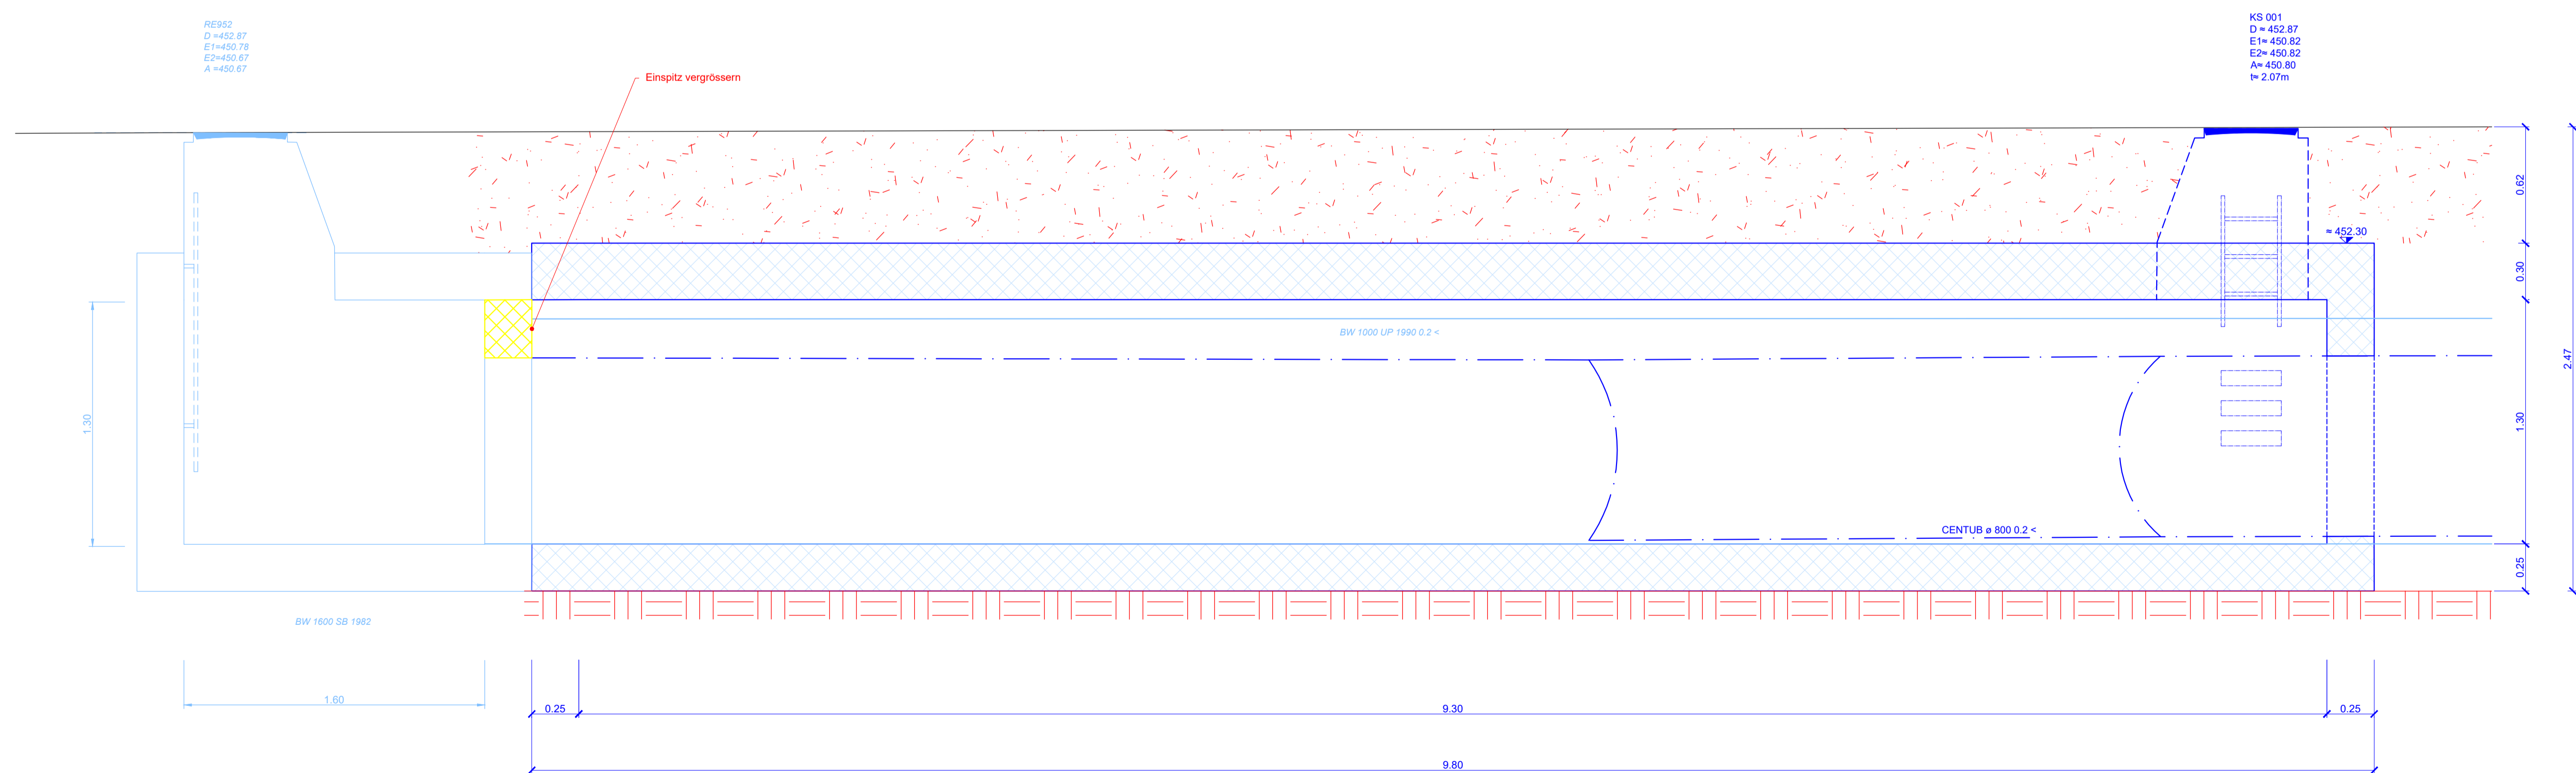

BAUPROJEKT