Bauherrschaft + Grundeigentümer:

Parz. Nr. 154, Strasse und Part. 340, Friedhof
Einwohnergemeinde Reiden
Grossmatte 1
6260 Reiden

Datum, Unterschrift

Projektverfasser:

Erwin Erhart AG
Landschaftsarchitekt HTL
Friedmattstrass 8a
6260 Reiden

Datum, Unterschrift

Legende

Vegetation: bestehend / neu / roden

- Laubbäume, gem. Pflanzplan
- Nadelbäume, gem. Pflanzplan
- Blütensträucher, gem. Pflanzplan
- Pflanzflächen
  Schmuck-Flächenpflanzung gem. Pflanzplan

Referenzbilder Alleebäume

ce Celtis australis Europäischer Zürgelbaum

Referenzbilder Pflanzflächen

Schmuck-Flächenpflanzung

Bauherrschaft:
Einwohnergemeinde Reiden, Grossmatte 1, 6260 Reiden

Objekt: Sanierung Friedmattstrasse, 6260 Reiden
Projektplan Strassenbegrünung

erwin erhart AG Landschaftsarchitekt HTL
Friedmattstrass 8a / 6260 Reiden / info@erwin-erhart.ch / www.erwin-erhart.ch / T 062 758 52 70
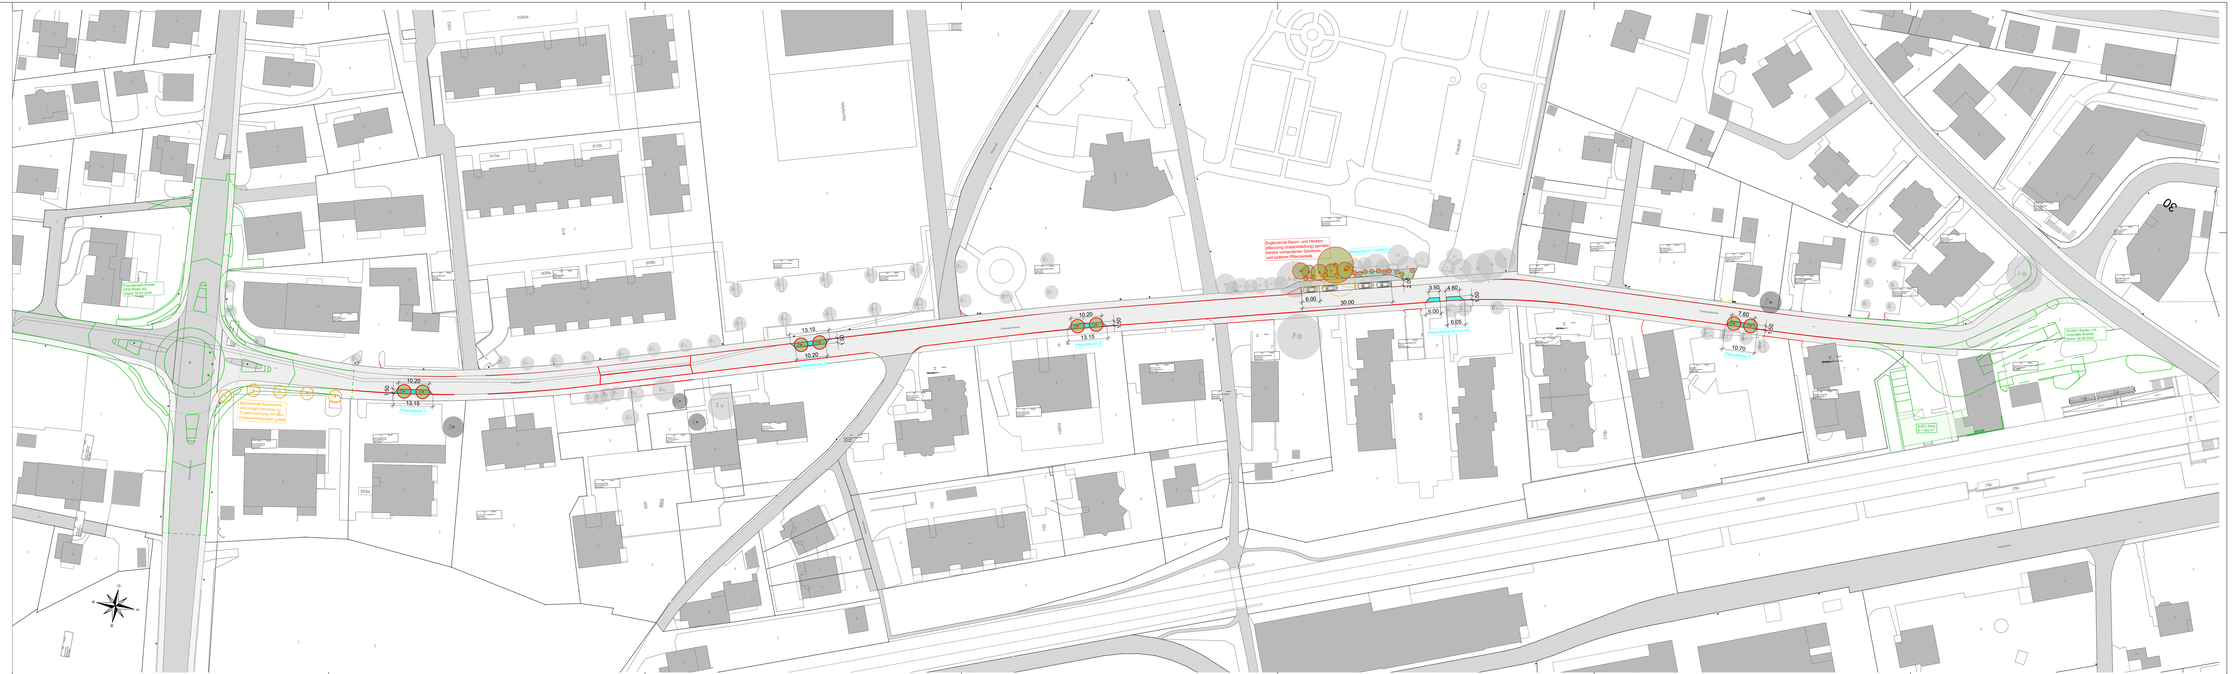
Planformat: 42x168 Datum: 10.05.2024
Massstab: 1:500 gez: ee
rev: 17.12.2024