

Verkehrsplanung Zone Tempo 30 Ledergasse (Privatstr.)




GEMEINDE REIDEN

Situation Übersicht

Plan Nr.: 2011-785-014
Datum: 06.04.2025
Gezeichnet: mre
Massstab: 1:1000
Format: A4

Bau

Grossmatte 1 / Postfach 263
6260 Reiden
Telefon 062 749 00 78
www.reiden.ch
bauverwaltung@reiden.ch

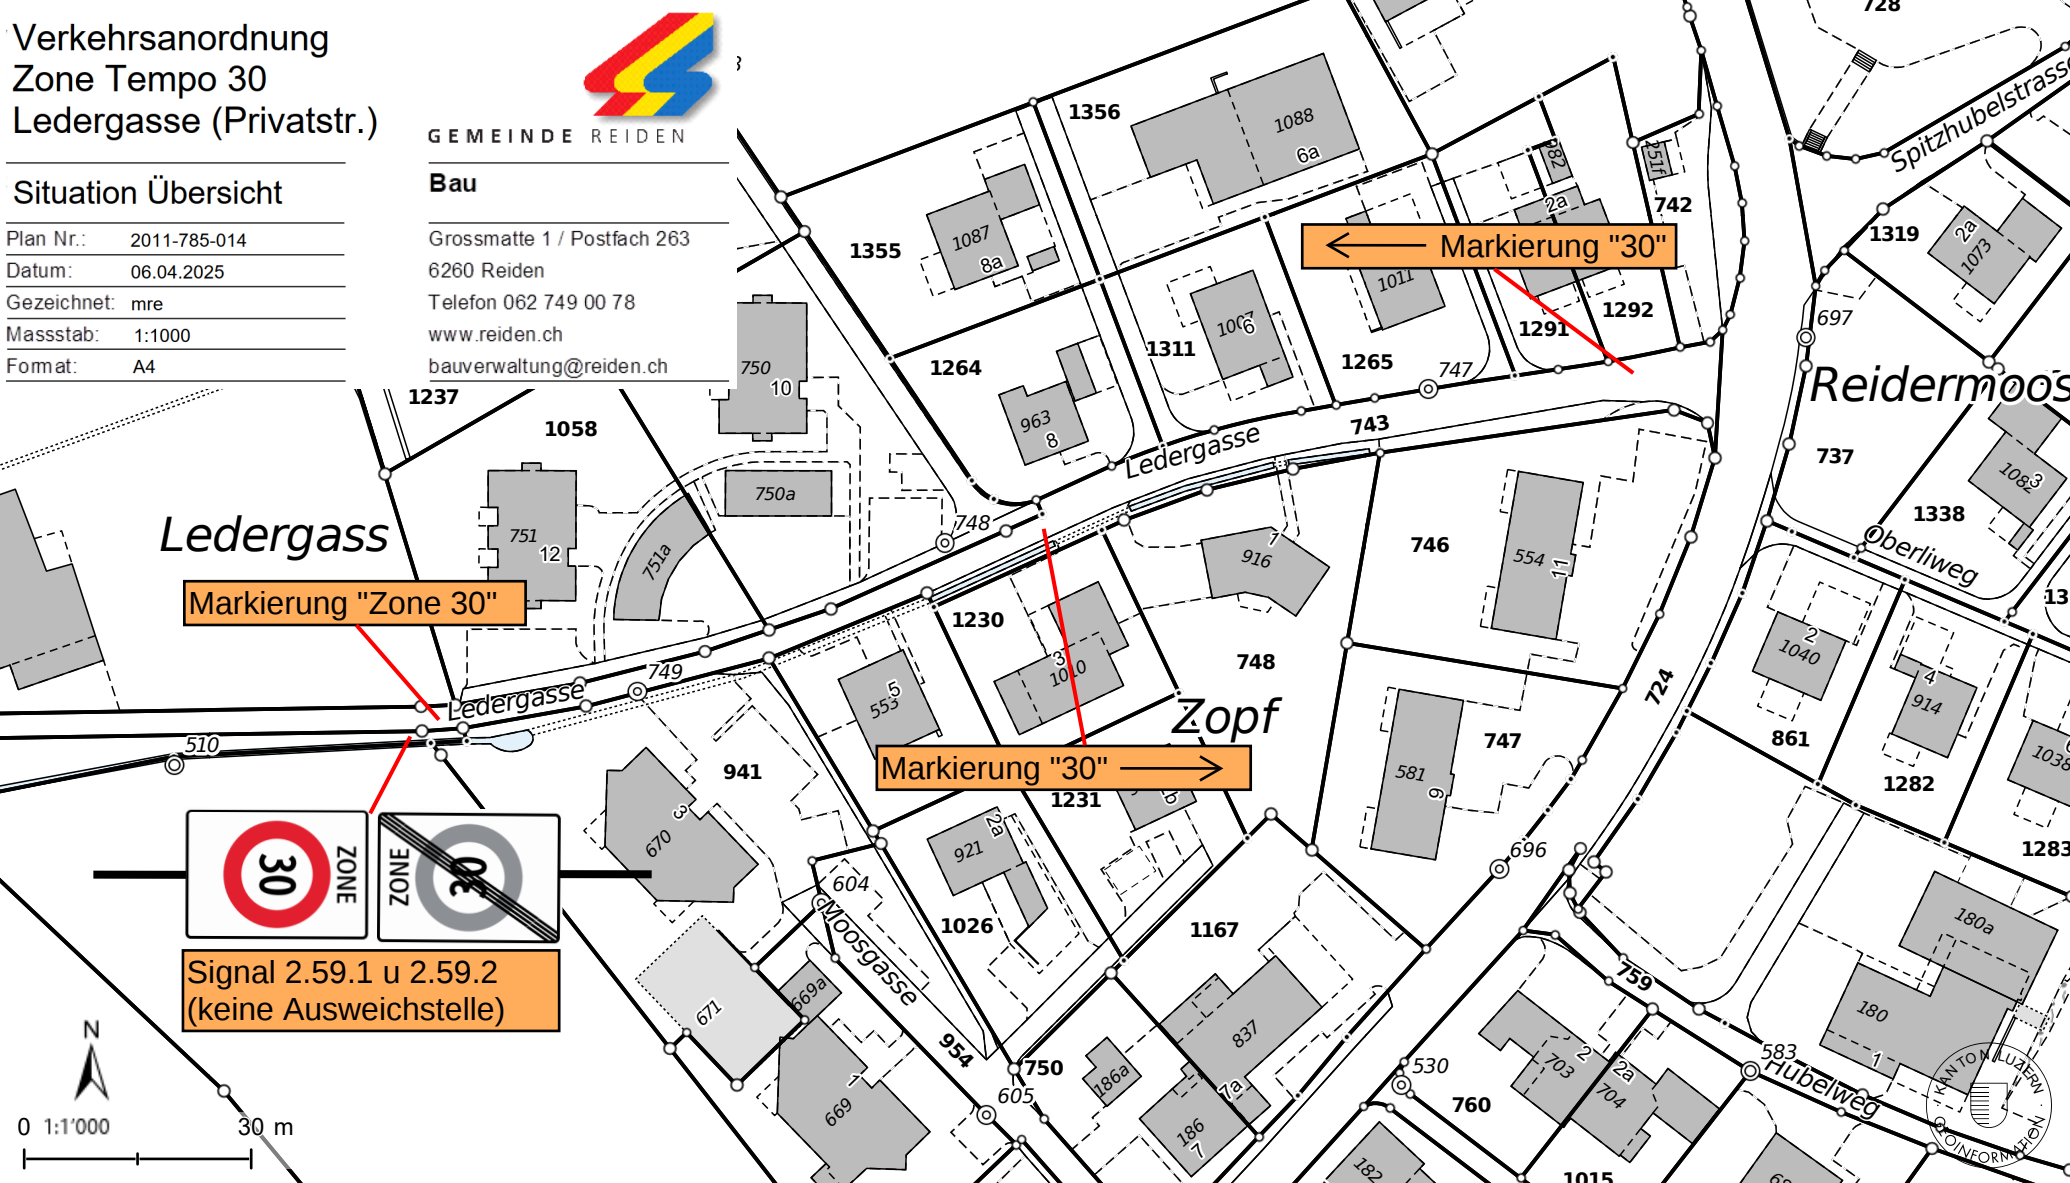

Ledergass

Markierung "Zone 30"

Markierung "30" →



Signal 2.59.1 u 2.59.2
(keine Ausweichstelle)



0 1:1'000 30 m