


Richenthal

Neubau Reservoir Huebäbni inkl. Ableitung u. Ersatzneubau QWPW Sagi

Rodungsfläche

Übersichtsplan 1 : 25'000

BAUPROJEKT

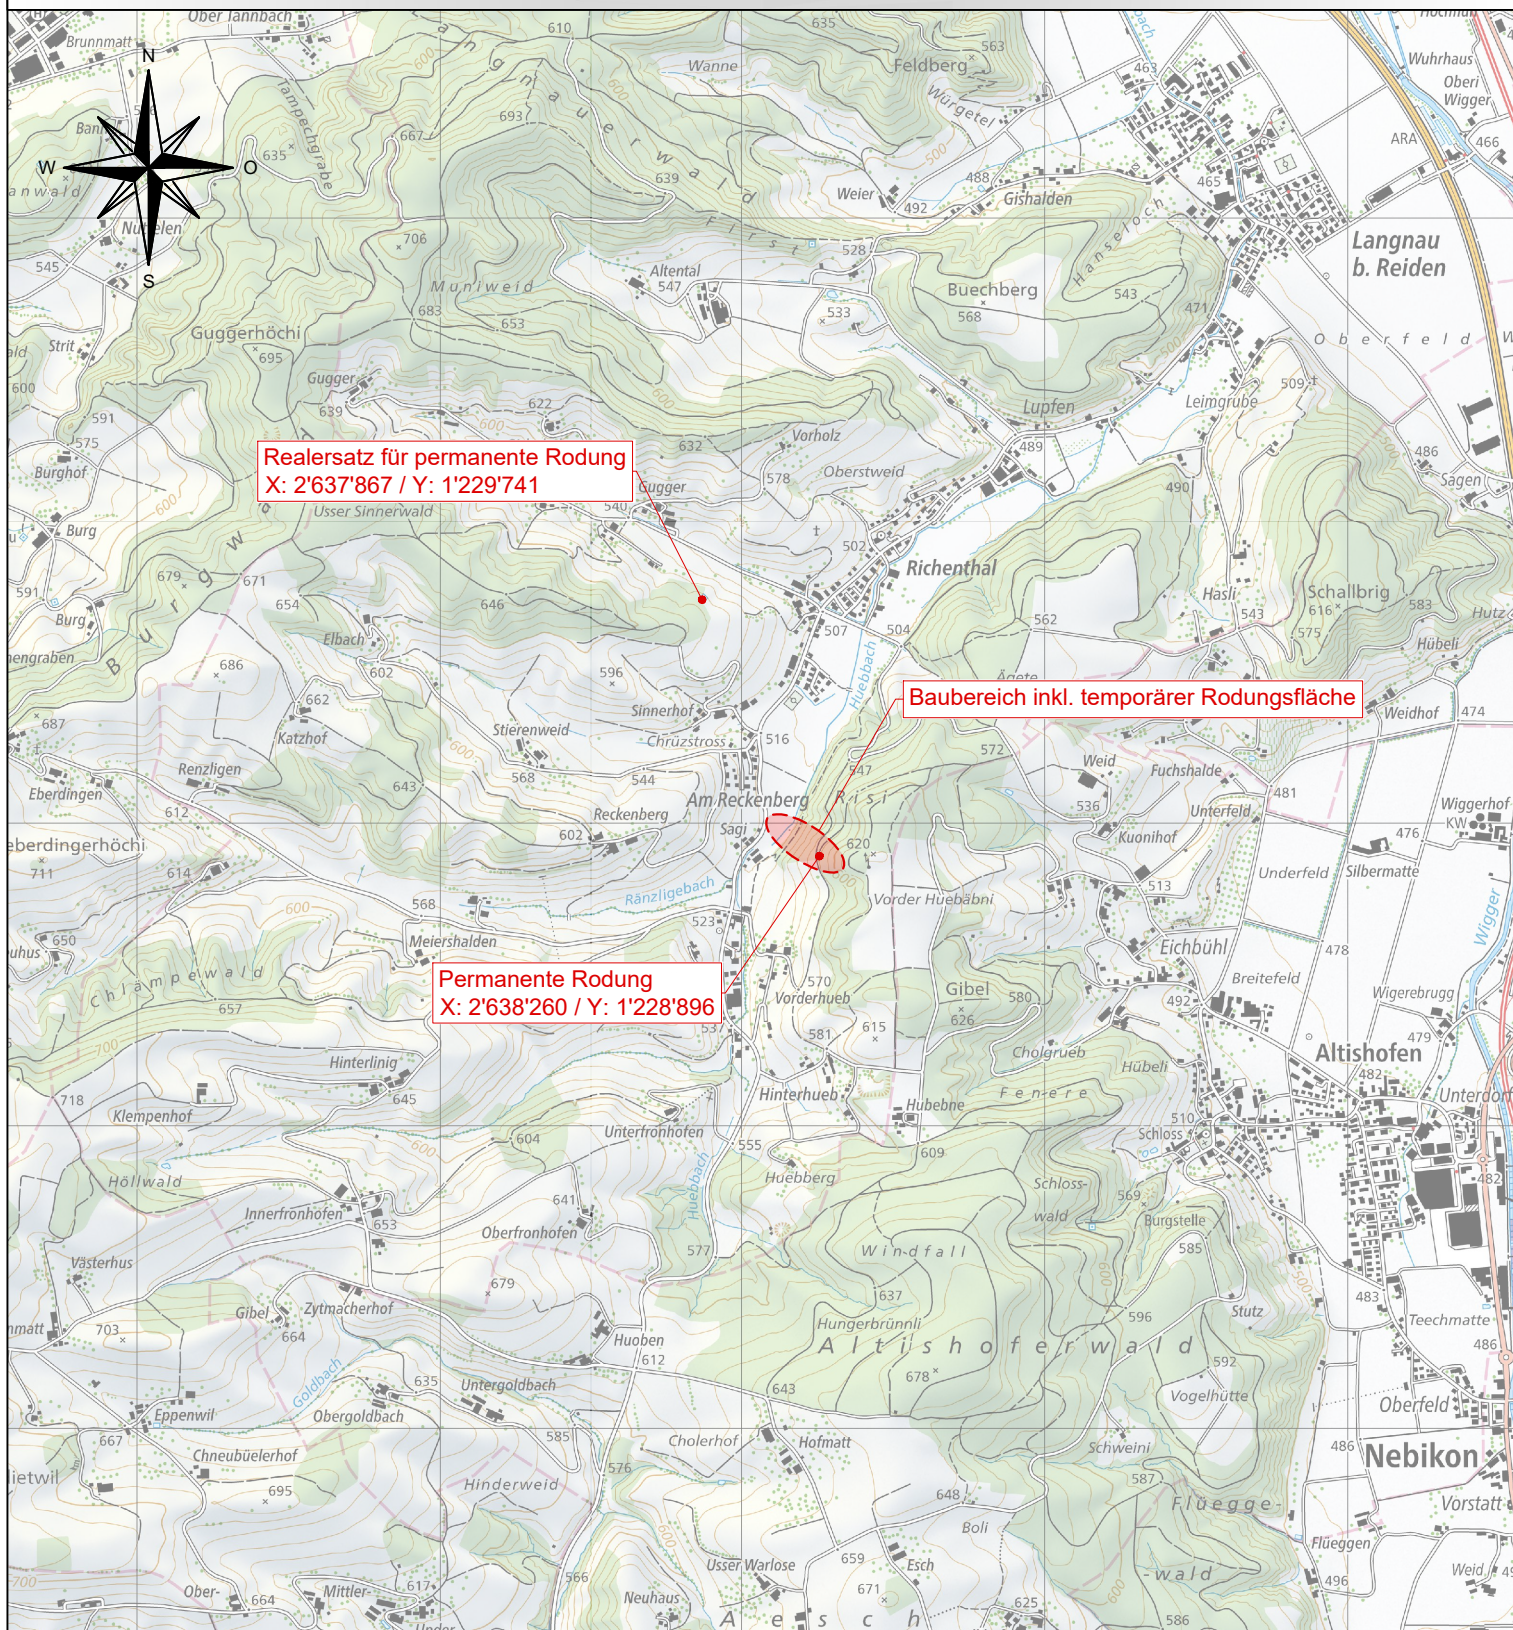

Visiert / Dat.	DC / 10.03.2025
Gez. / Dat.	MD / 10.03.2025
Format	A4
Plan Nr.	21-2023-300
Änderung	

+ TAGMAR
INGENIEURE UND PLANER

Baselstrasse 59 • 6252 Dagmersellen
+41 41 515 24 00 • info@tagmar.ch