Richenthal

Neubau Reservoir Huebäbni inkl. Ableitung u. Ersatzneubau QWPW Sagi

Baubereich

Übersichtsplan 1 : 5'000

Visiert / Dat.	DC / 10.03.2025
Gez. / Dat.	MD / 10.03.2025
Format	A3
Plan Nr.	21-2023-301
Änderung	

TAGMAR
INGENIEURE UND PLANER

Baselstrasse 59 • 6252 Dagmersellen
+41 41 515 24 00 • info@tagmar.ch
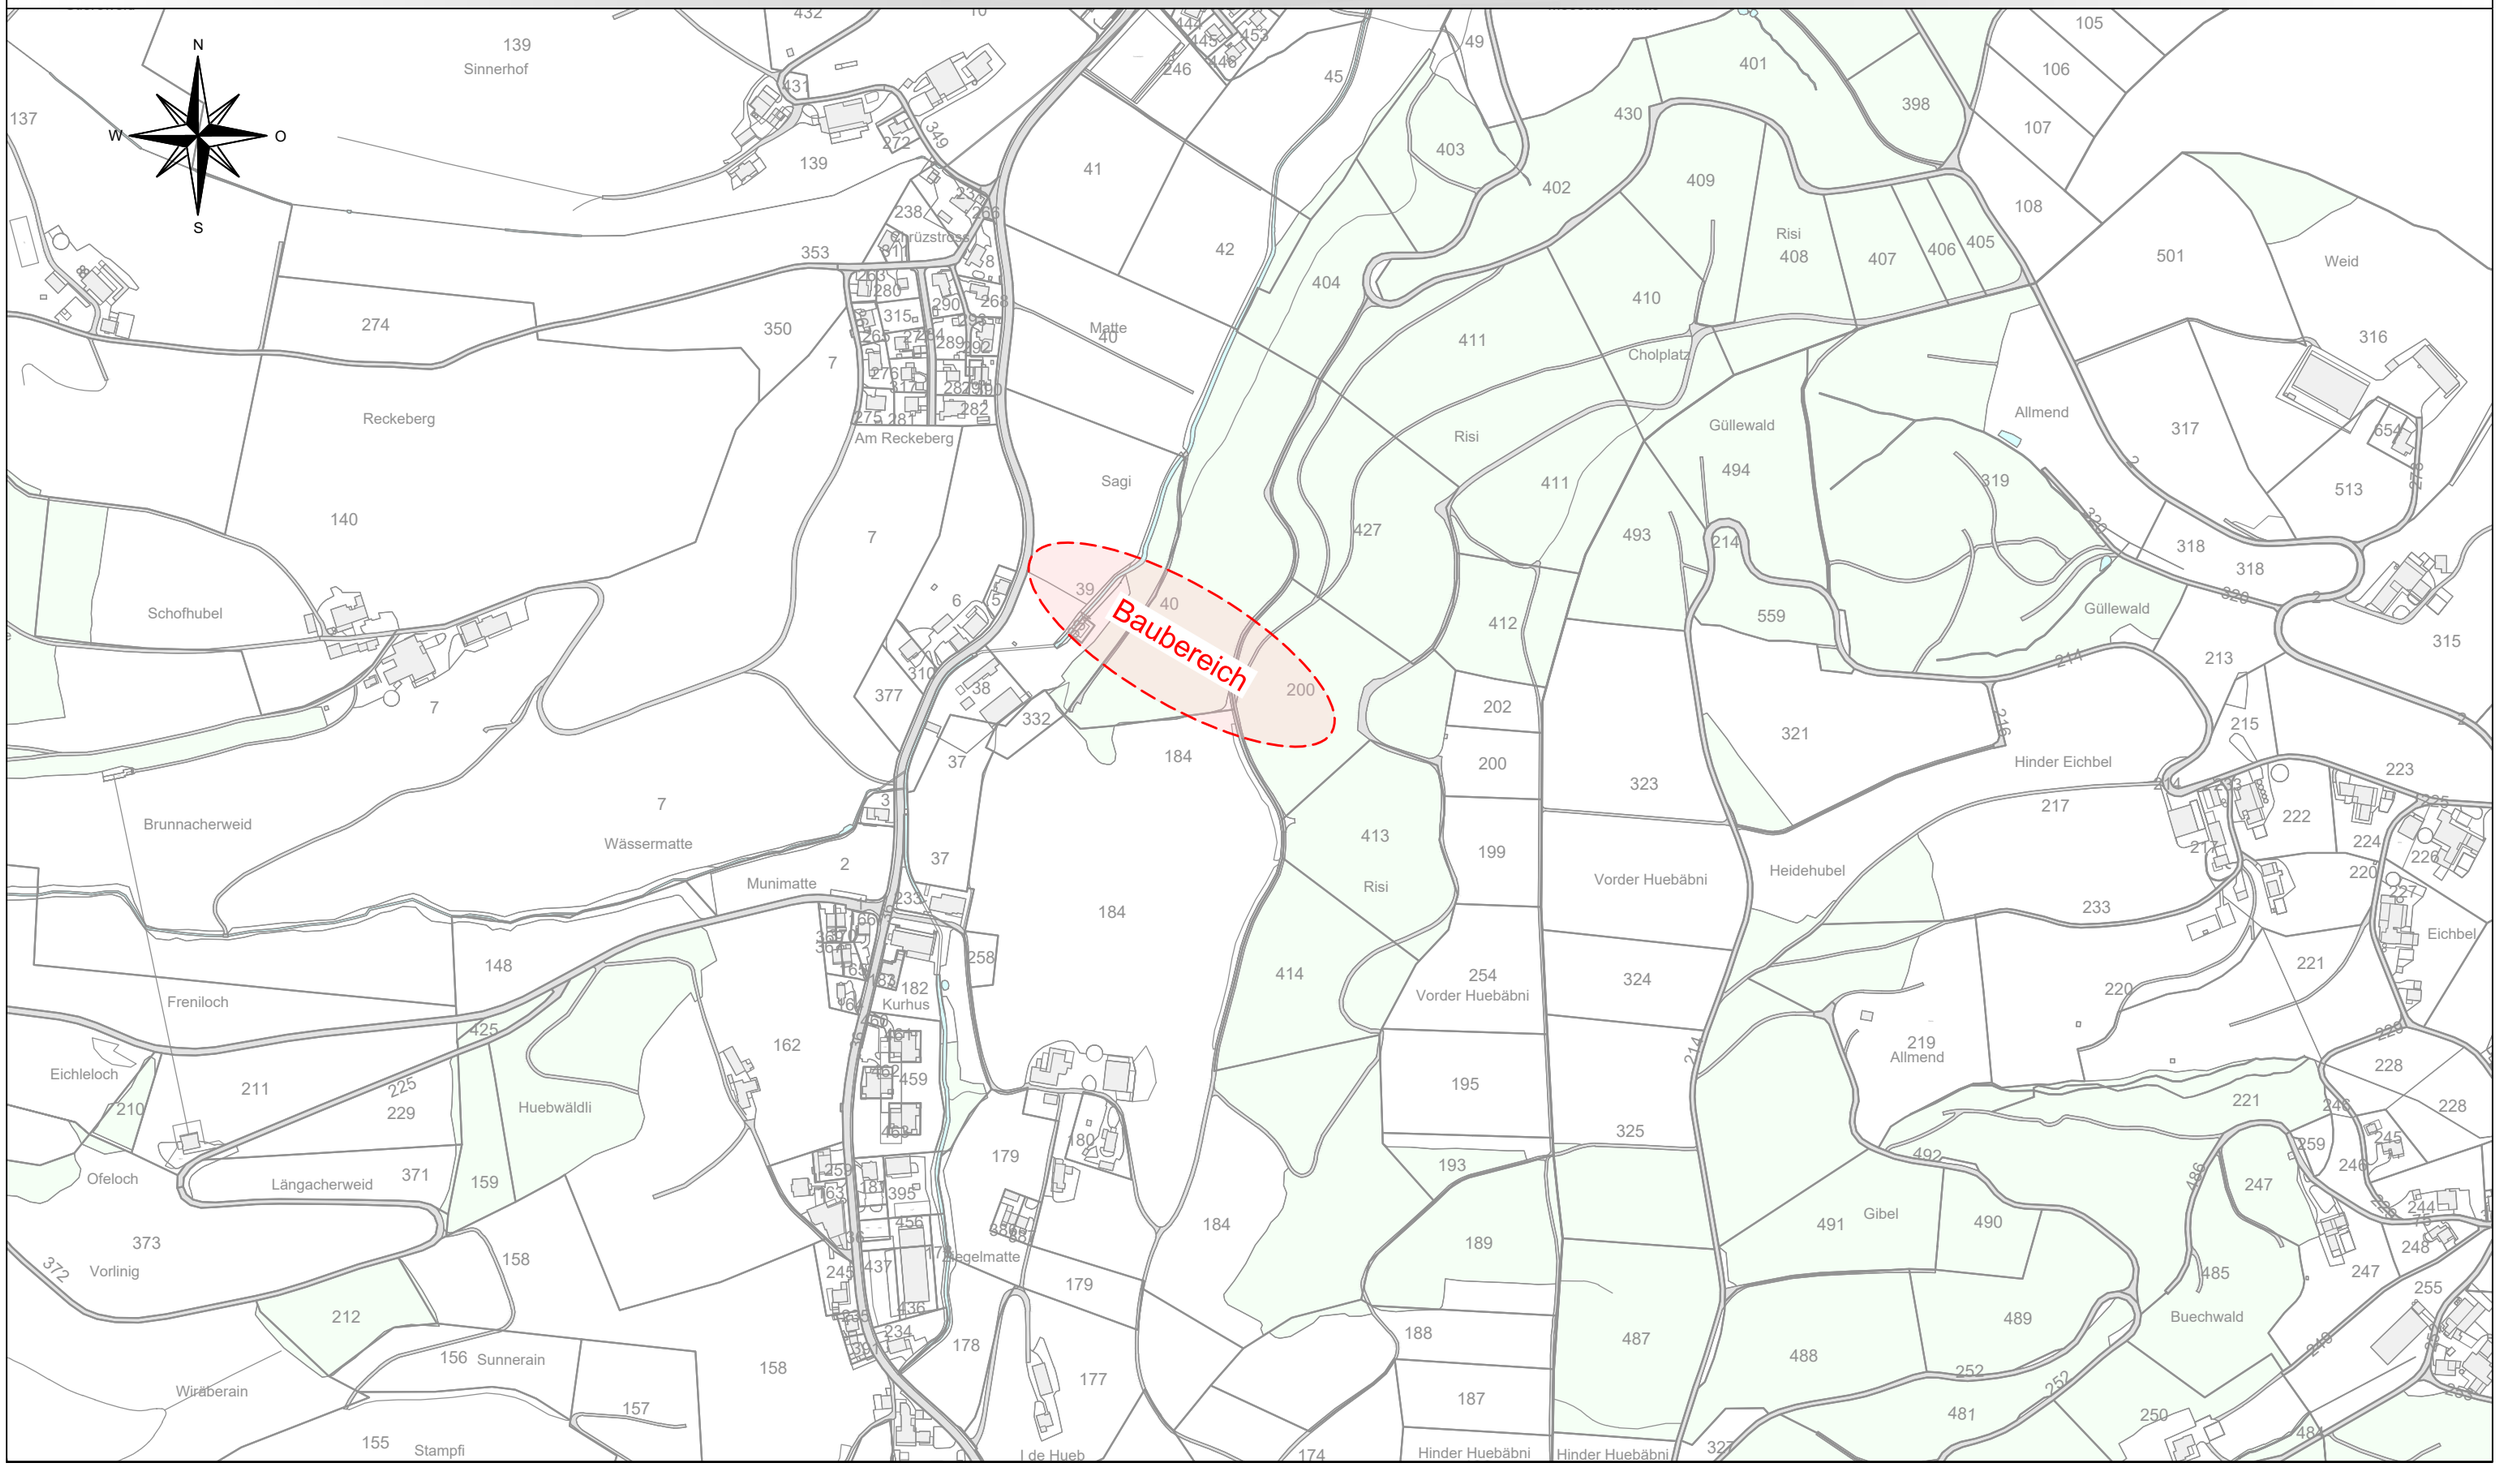
BAUPROJEKT