









Legende:

-  Netzleitung Chromstahl
-  Quellzuleitungen Chromstahl
-  Entleerung Chromstahl / PE
-  Be- und Entlüftung
-  Entfeuchtung
-  Beleuchtung


GRUNDRISS ERDGESCHOSS 1: 50

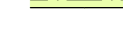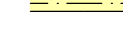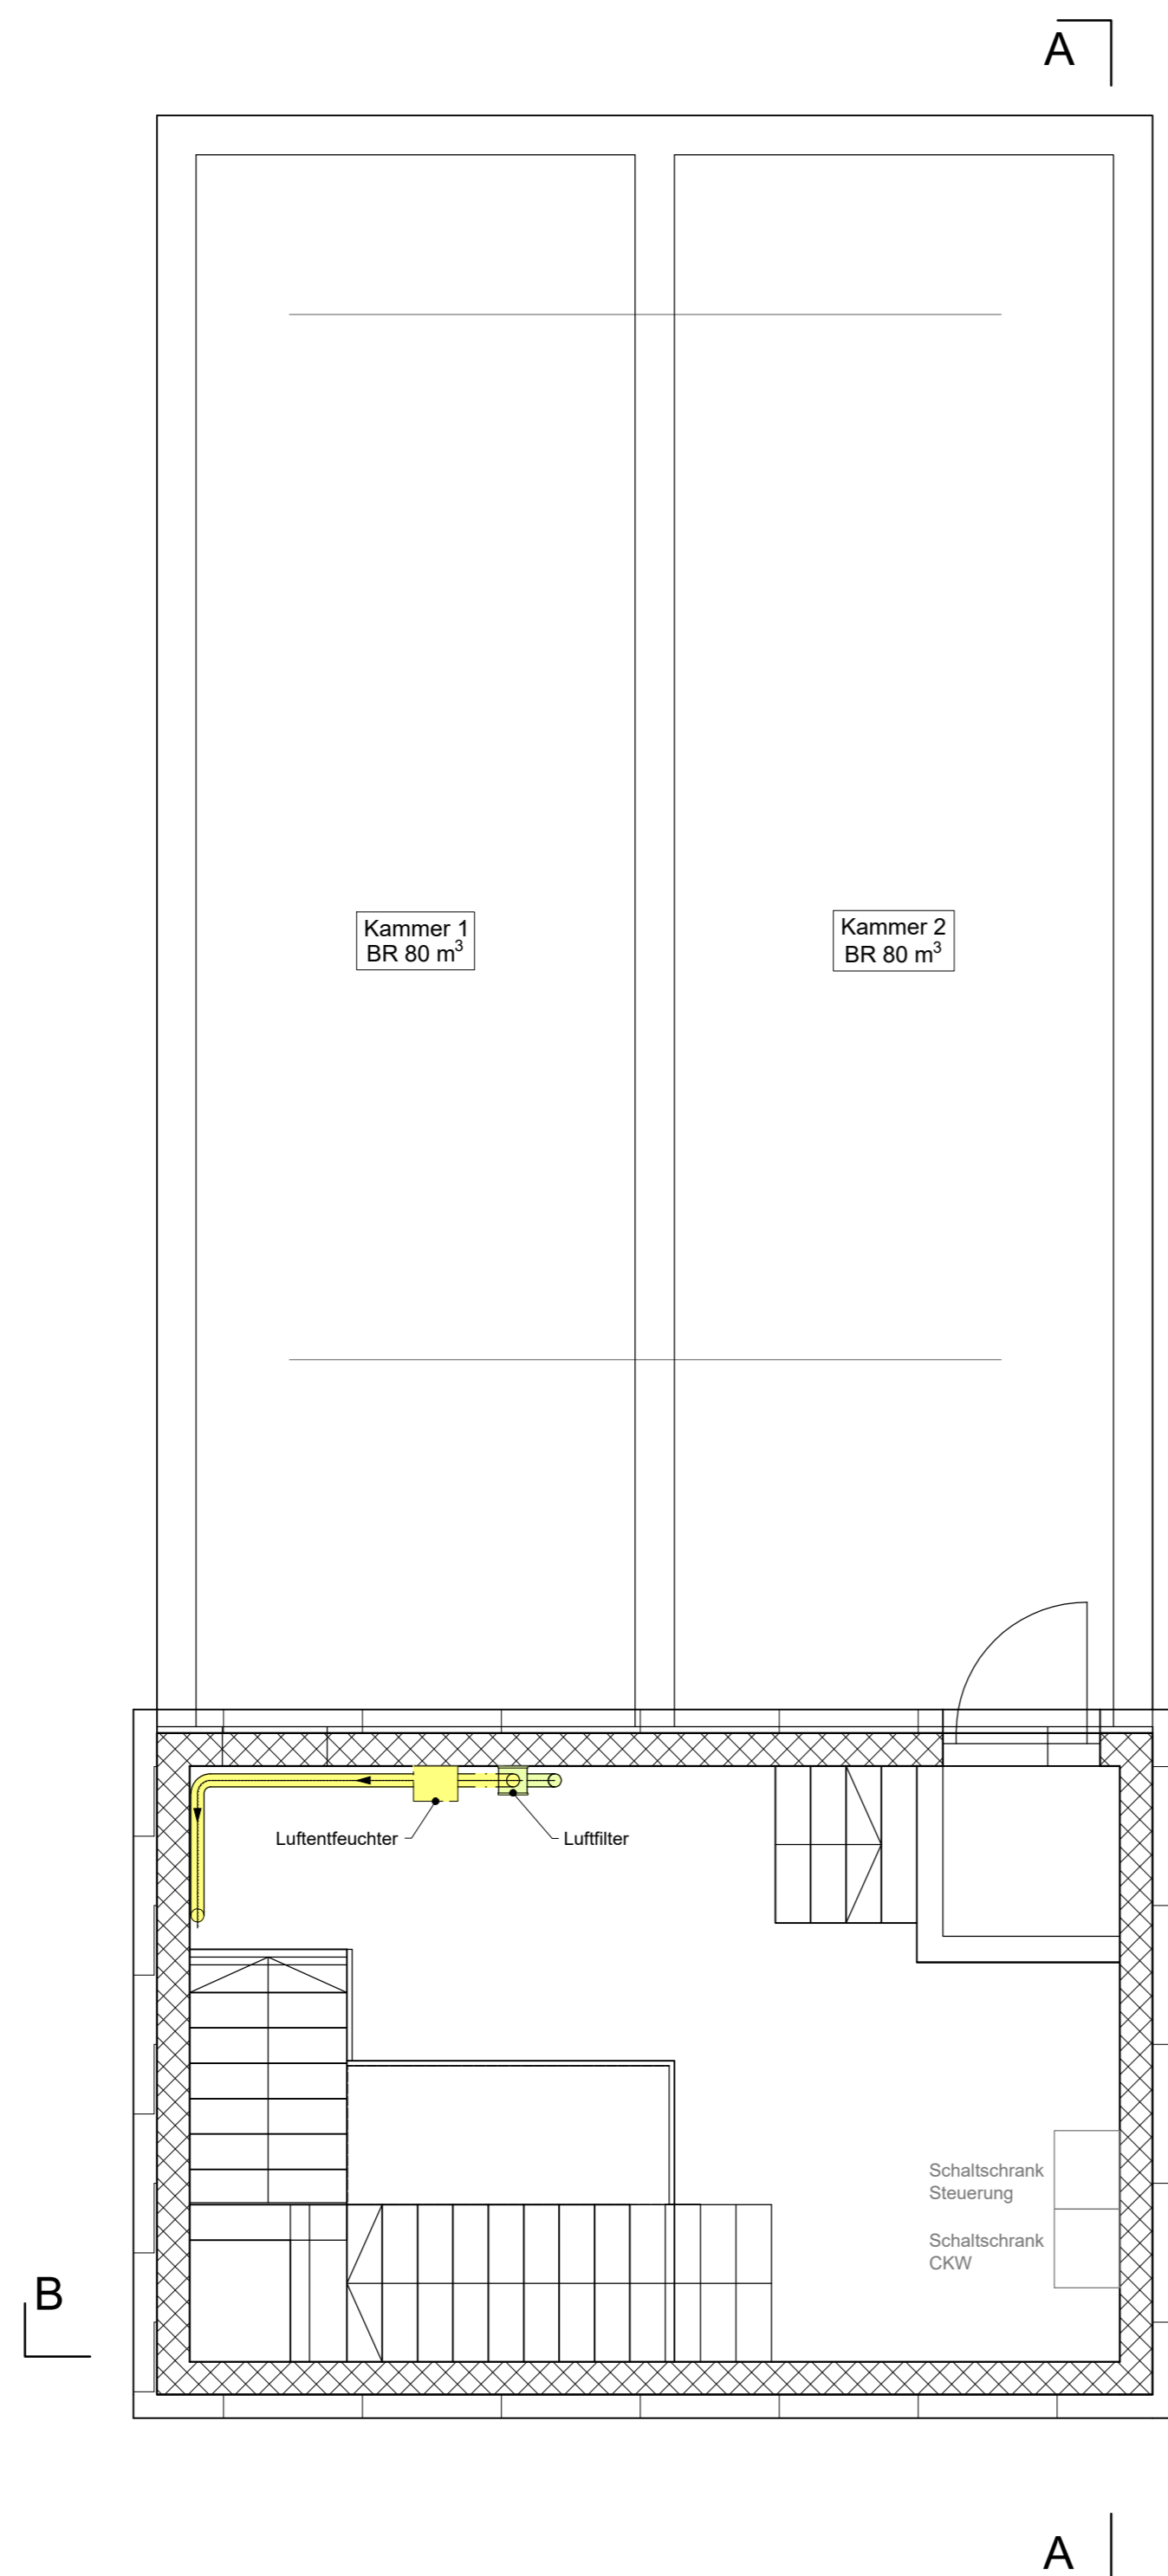


GRUNDRISS UNTERGESCHOSS 1: 50

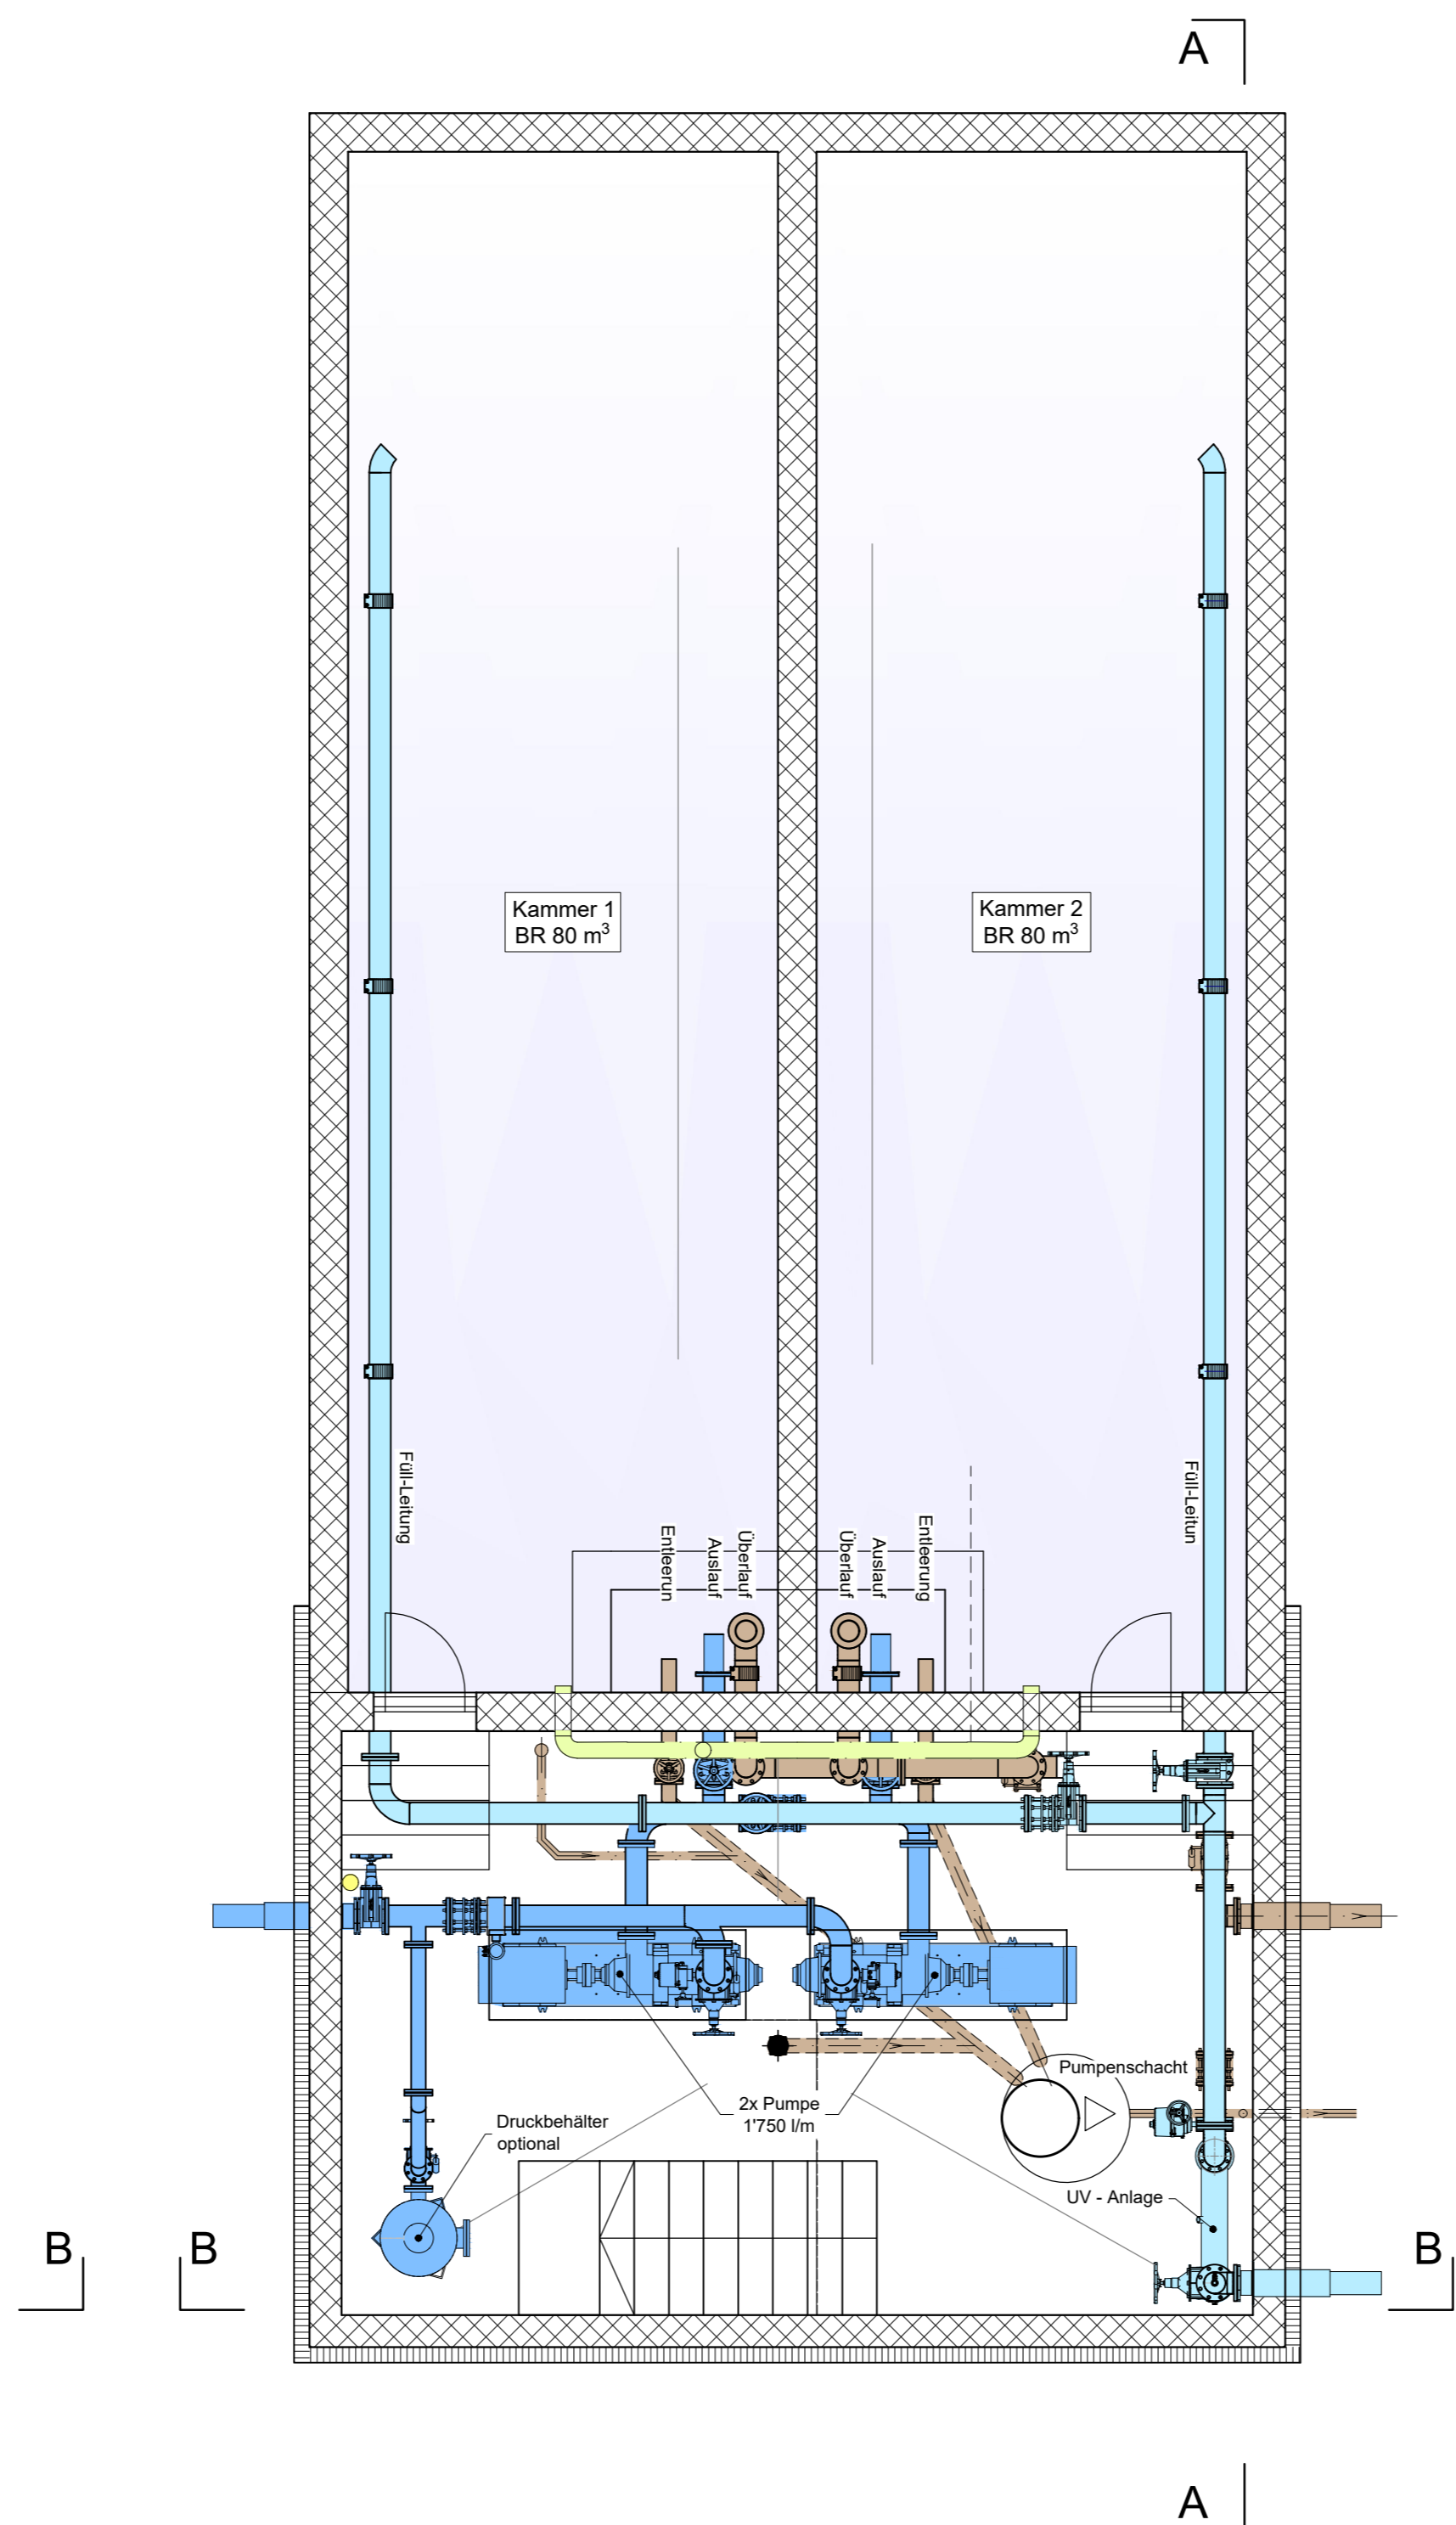

LÄNGSSCHNITT A - A 1: 50

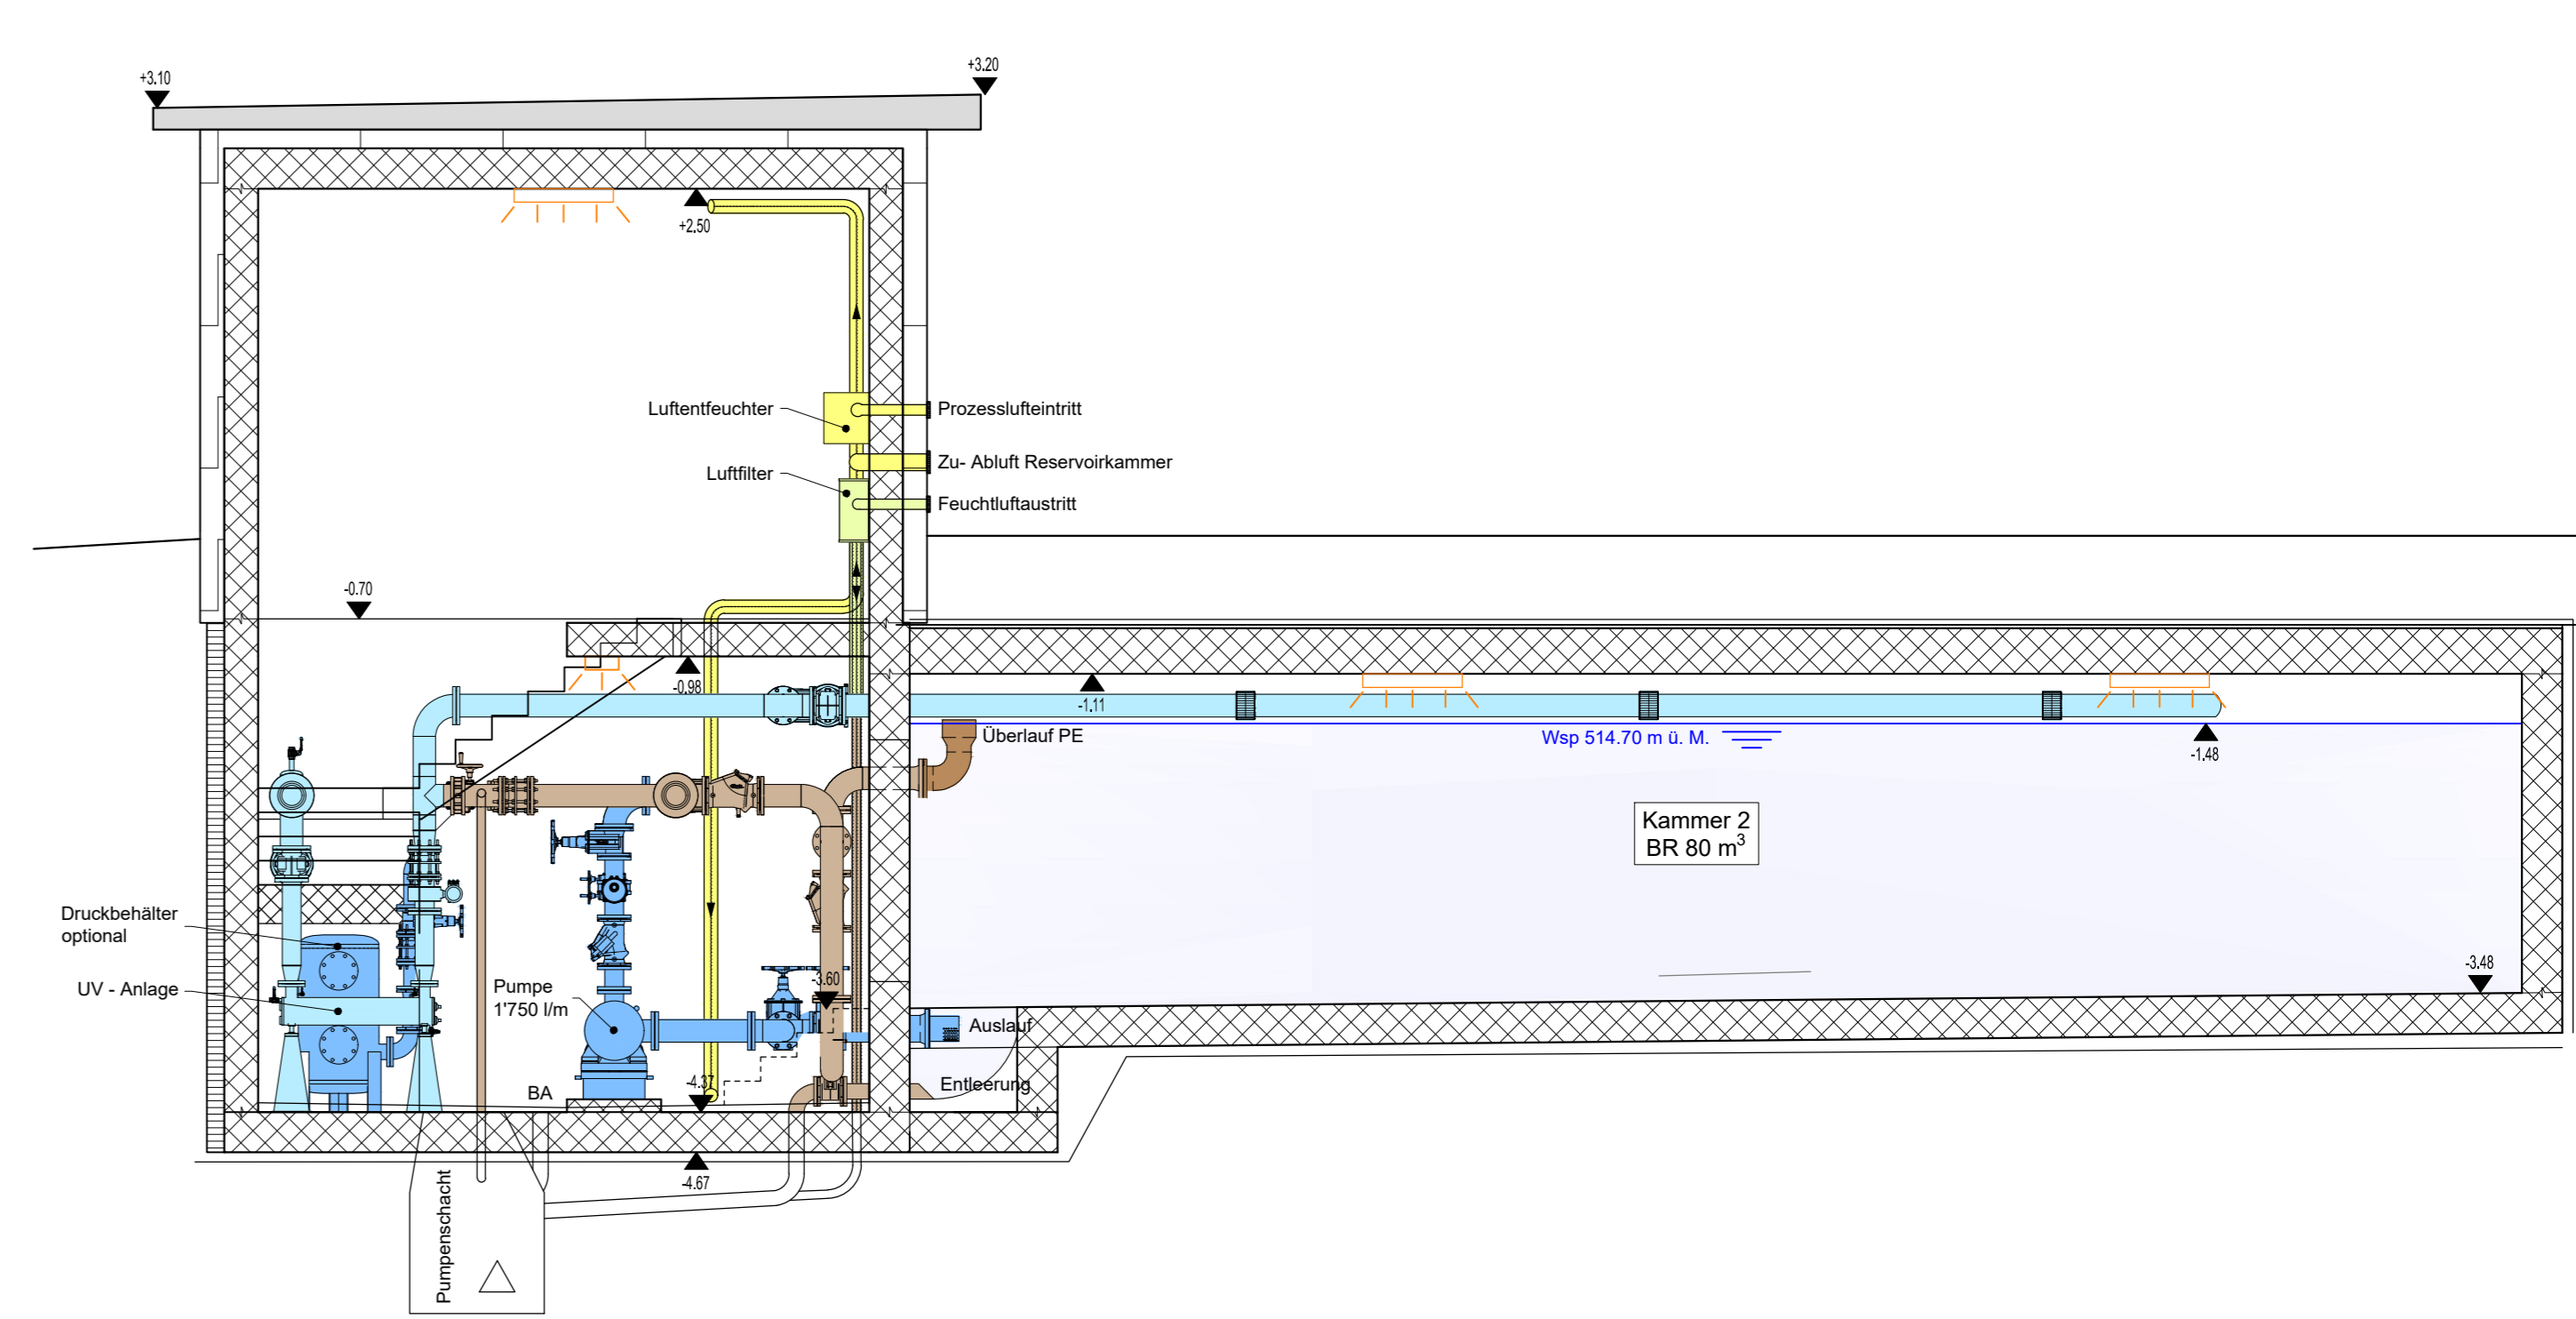

QUERSCHNITT B - B 1: 50

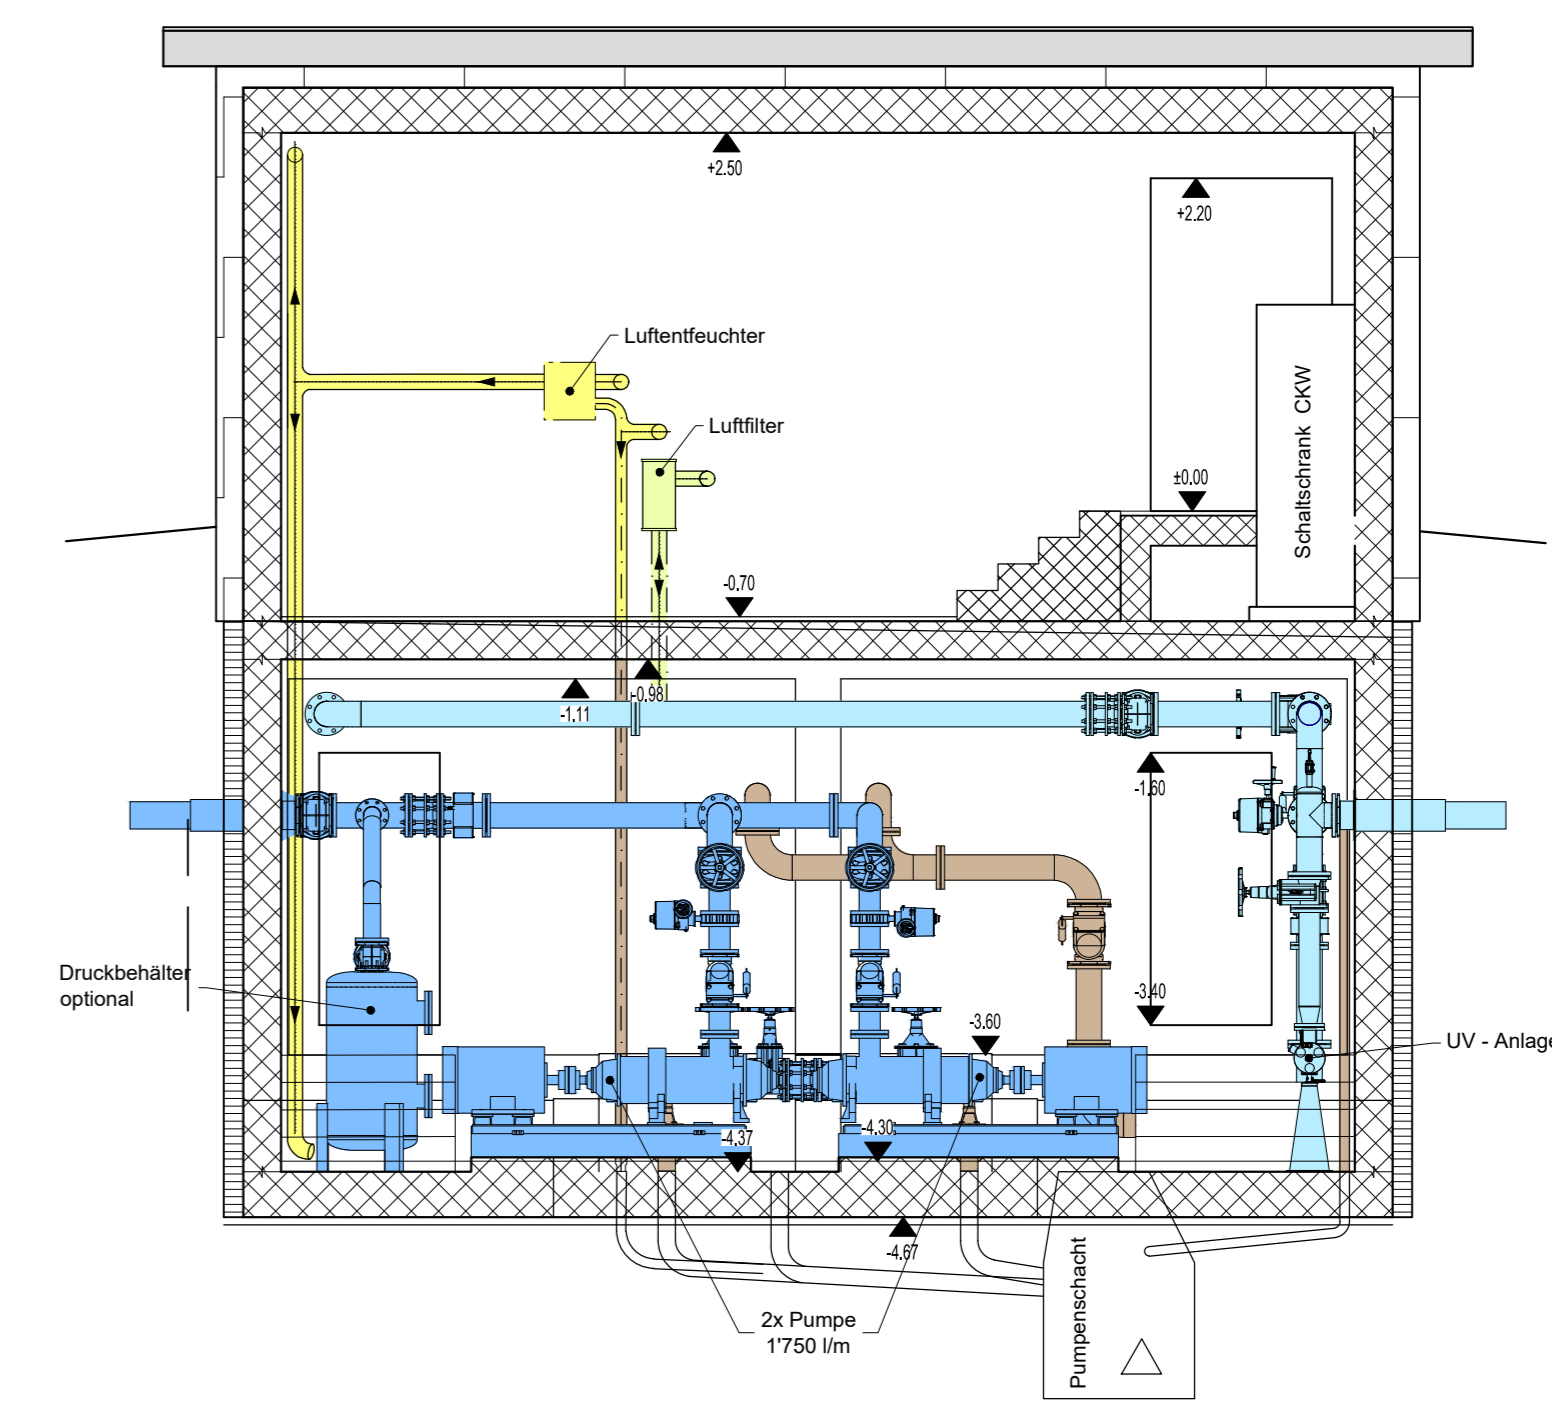

Neubau Reservoir Huebäbni inkl. Ableitung u. Ersatzneubau QWPW Sagi Richenthal

QWPW Sagi

Anlageplan

1:50

Viertel / Dat. MKU / 10.03.2025
 Gez. / Dat. MD / 10.03.2025
 Format 45 x 105
 Plan Nr. 21-2023-303
 Änderung

+ TAGMAR
 INGENIEURE UND PLANER

Baselstrasse 59 • 8252 Dagmersellen
 +41 41 515 24 00 • info@tagmar.ch

Index	Datum	Gez.	Änderung
A			
B			