


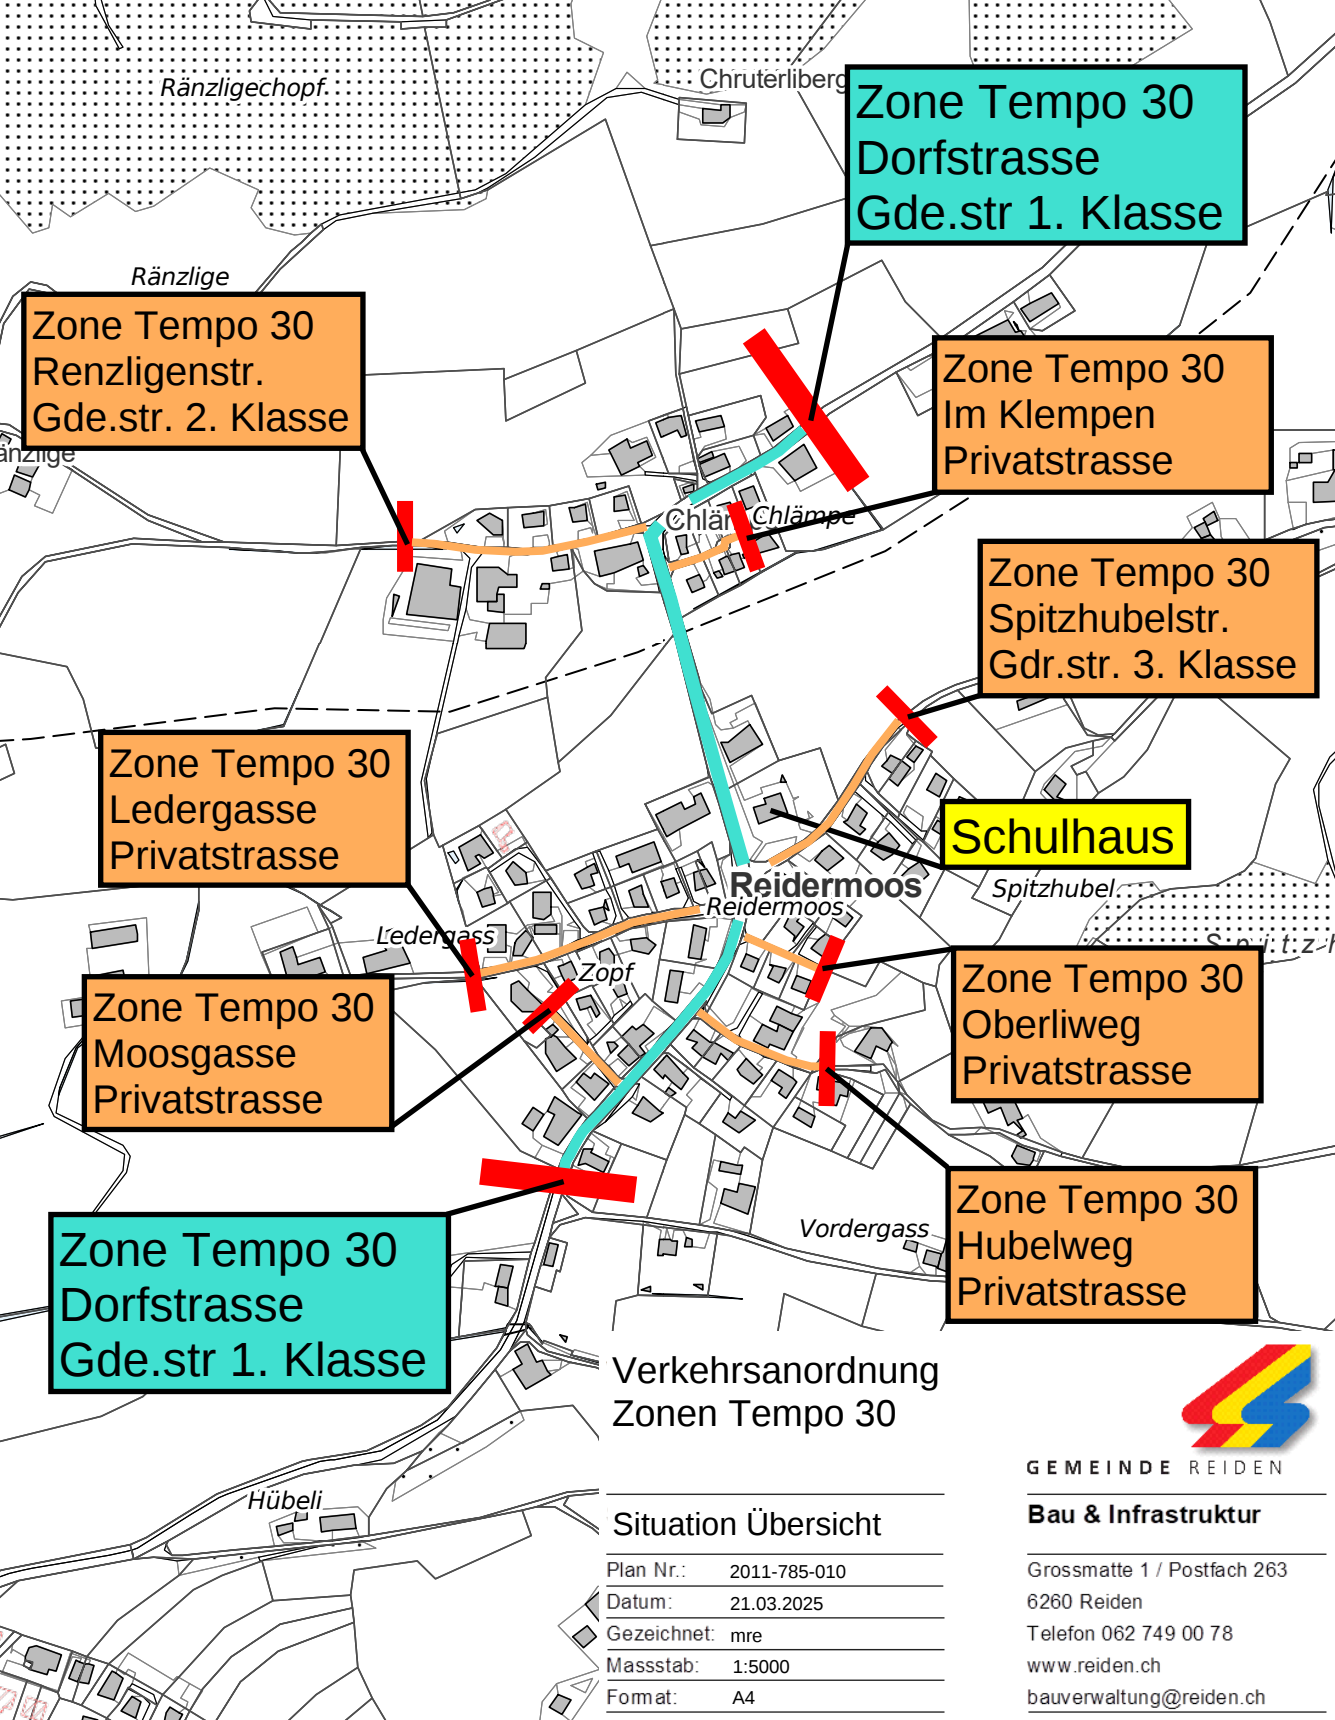

Zone Tempo 30
Renzligenstr.
Gde.str. 2. Klasse

Zone Tempo 30
Dorfstrasse
Gde.str 1. Klasse

Zone Tempo 30
Im Klempen
Privatstrasse

Zone Tempo 30
Spitzhubelstr.
Gdr.str. 3. Klasse

Zone Tempo 30
Ledergasse
Privatstrasse

Schulhaus

Zone Tempo 30
Moosgasse
Privatstrasse

Zone Tempo 30
Oberliweg
Privatstrasse

Zone Tempo 30
Dorfstrasse
Gde.str 1. Klasse

Zone Tempo 30
Hubelweg
Privatstrasse

Verkehrsplanung
Zonen Tempo 30

Situation Übersicht

Plan Nr.:	2011-785-010
Datum:	21.03.2025
Gezeichnet:	mre
Massstab:	1:5000
Format:	A4



GEMEINDE REIDEN

Bau & Infrastruktur

Grossmatte 1 / Postfach 263
6260 Reiden
Telefon 062 749 00 78
www.reiden.ch
bauverwaltung@reiden.ch