


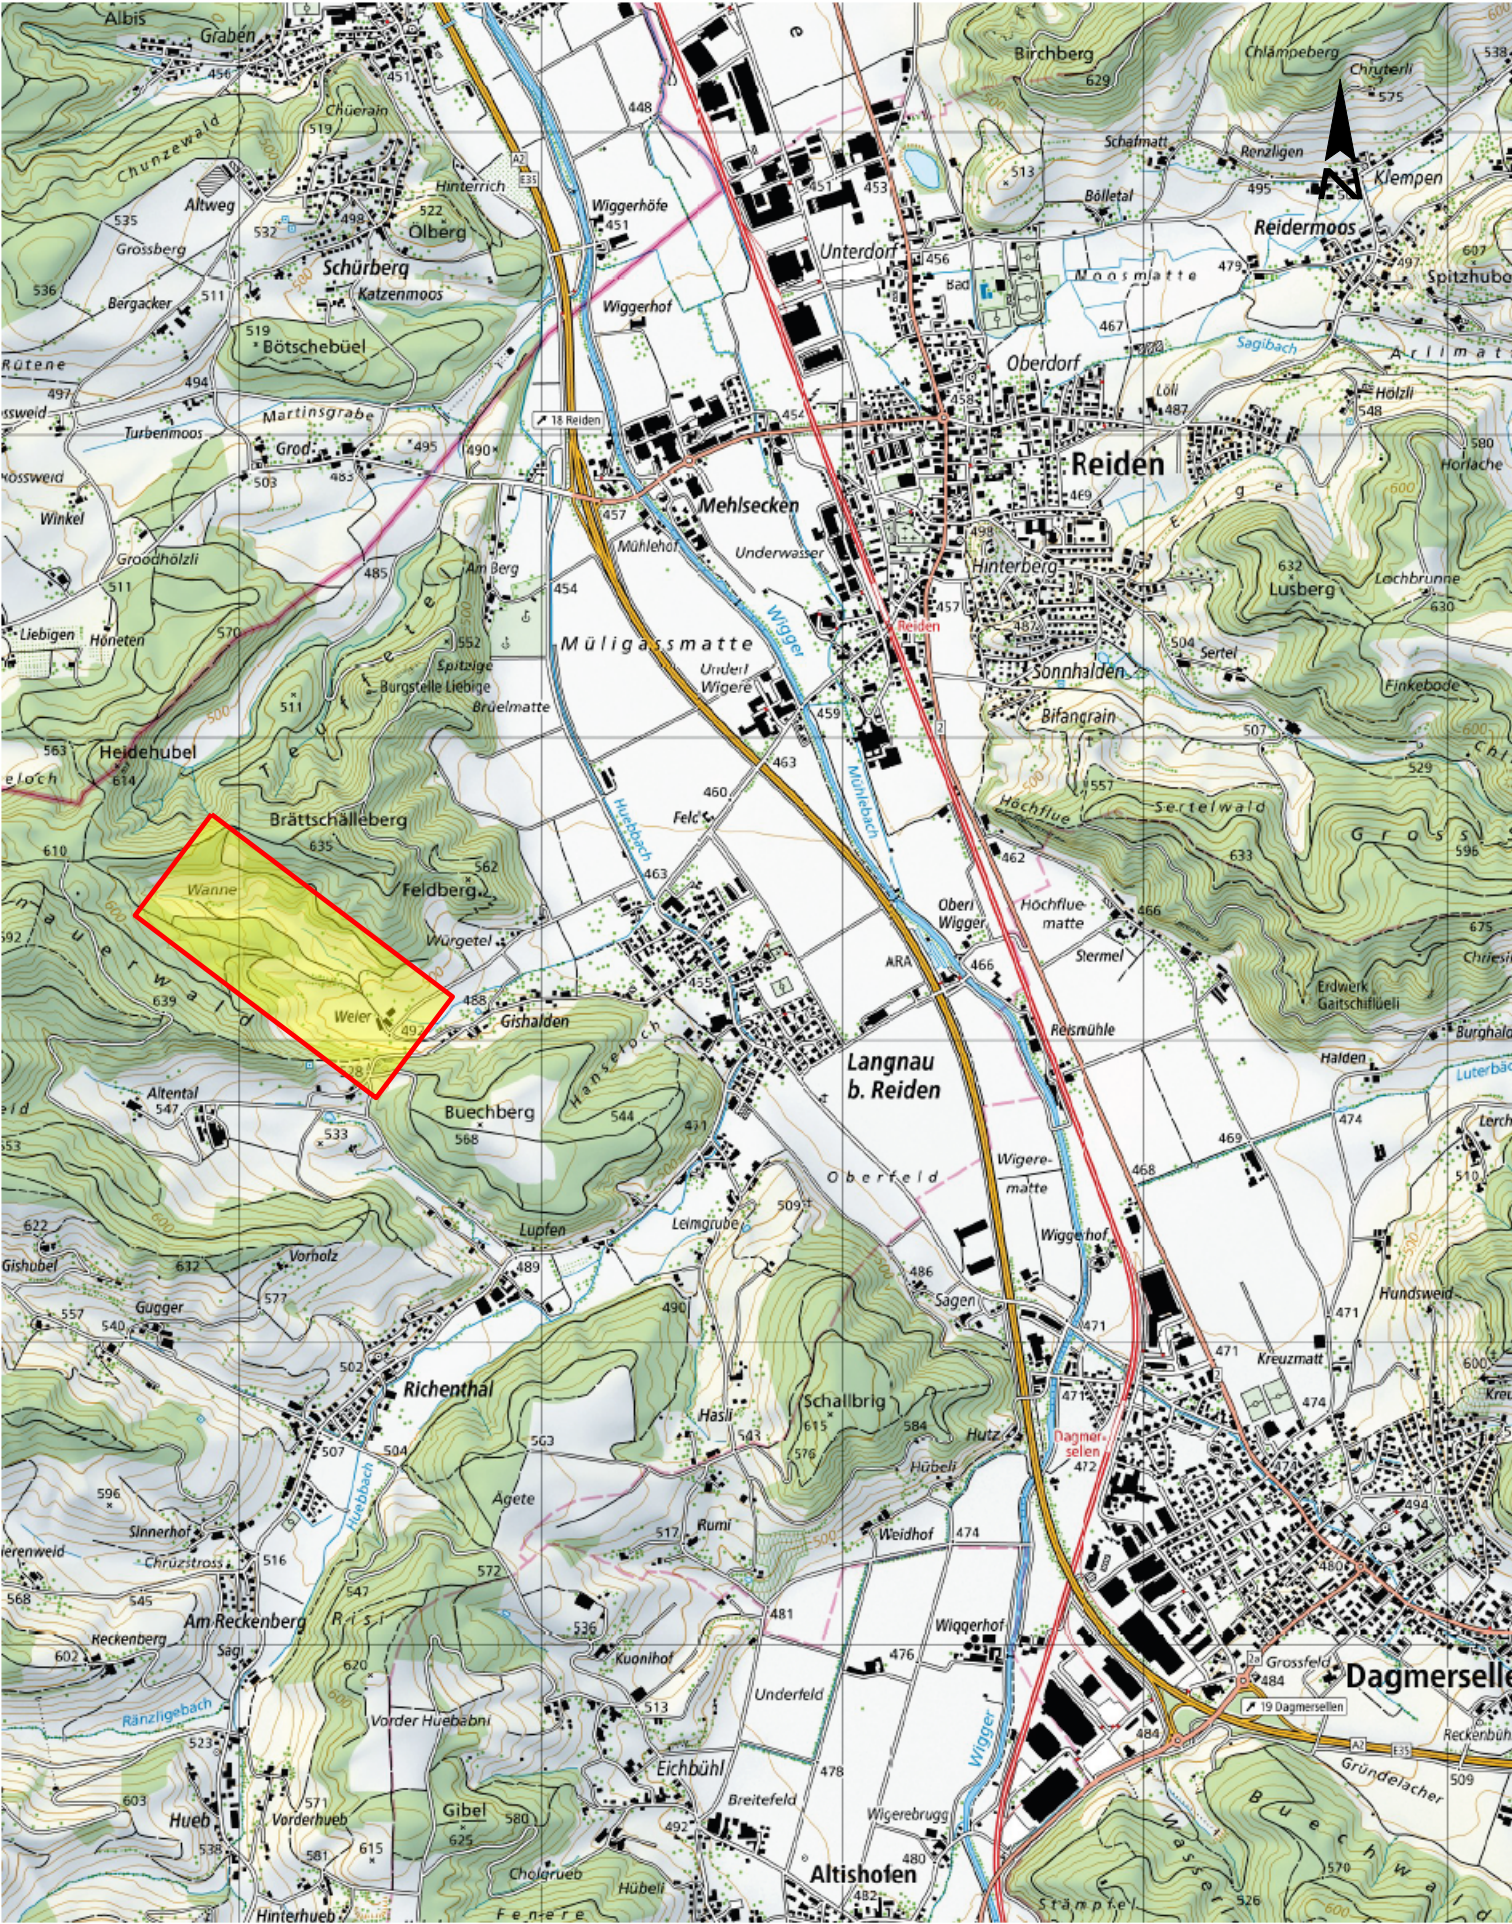

ERSETZT PLAN / DOKU NUMMER

Schweizerische Eidgenossenschaft
Confédération suisse
Confederazione Svizzera
Confedraziun svizra

armasuisse

APB-000529
Spl Langnau bei Reiden
Umsetzung Lärmschutzkonzept
Ter Div 2, San Pak 1

Bauprojekt

Übersichtsplan

Dieser Plan ist geistiges Eigentum der armasuisse Bauten/ Immobilien. Er darf ohne vorgängige ausdrückliche Ermächtigung weder kopiert oder vervielfältigt noch unbeteiligten Drittpersonen zugänglich gemacht werden. Sein Inhalt ist gemäss dem angebrachten Klassifizierungsvermerk im Sinne der Verordnung vom 1. Mai 1990 (Stand 5. Oktober 1999) des eidgenössischen Departementes fuer Verteidigung, Bevölkerungsschutz und Sport (VBS) ueber den Schutz militärischer Informationen zu behandeln. Nach Hinfall des vorgesehenen Verwendungszweckes ist uns der Plan unaufgefordert zurueck zu erstatten.

Ce plan est la propriété intellectuelle d'armasuisse constructions / biens immobiliers. Il ne peut être ni copié, ni reproduit, ni communiqué à des tiers sans autorisation expresse de notre part. Son contenu doit être traité conformément au code de classification dans le sens de l'ordonnance du département fédérale de la défense, de la protection de la population et des sports (DDPS), du 1er mai 1990 (état au 5 octobre 1999) concernant la protection des informations militaires. Après emploi dans le but prévu, le plan est à nous restituer spontanément.

MASSTAB: 1:25'000

PLANGRÖSSE: A3

MANAGEMENTSYSTEM
ISO 9001/14001

	Datum	Gez.	Gep.	Änderungsbeschreibung
A				
CAD - Filename: 4081_3_I101_UP_025000.dgn				CAD - Plotsteuerung: normal0500_V8_S001
CAD - Plotfilename: 4081_3_I101_UP_025000.pdf				Bezugsrahmen: LV95

AUSGABE		ERSTAUSGABE		REVISION		REVISION		4	3	1	0			A	C
		Datum	Vis.	Datum	Vis.	Datum	Vis.								
Erstellt	A. Kälin AG	19.12.25	JW												
Geprüft	A. Kälin AG	19.12.25	ee												
Freigegeben	BMZ	19.12.25	ZOPA												

2

1

0

0

1