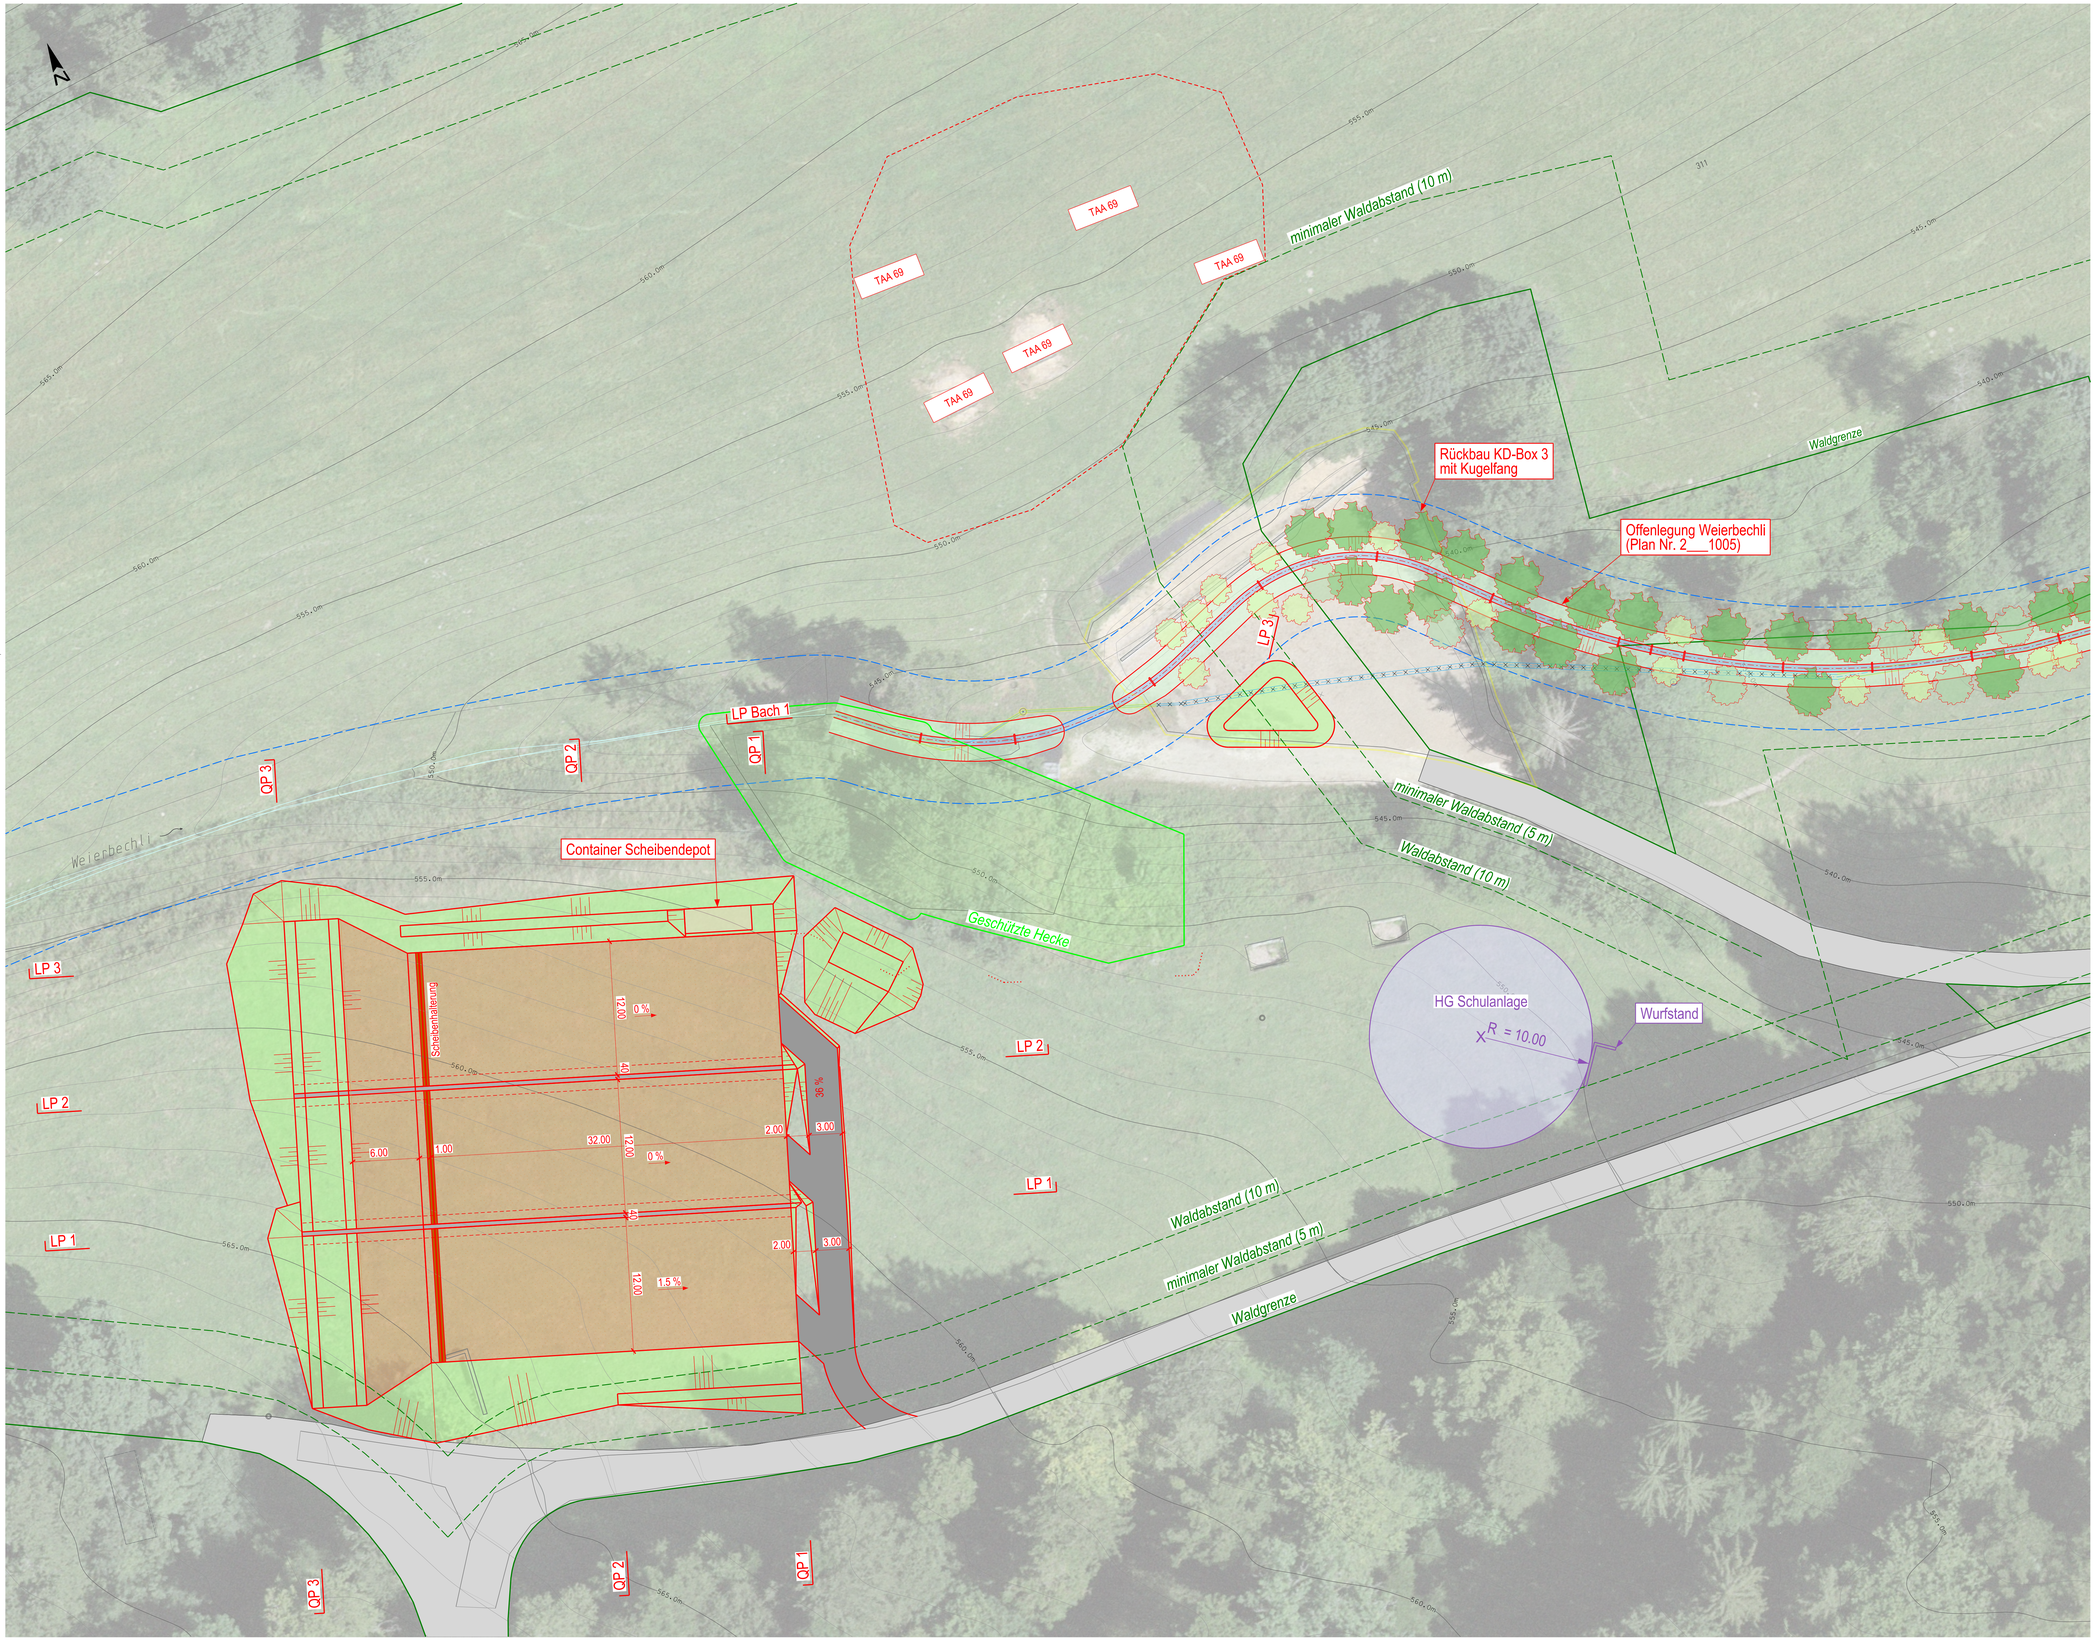

		Datum	Gez.	Gep.	Änderungsbeschreibung
A					

CAD - Filename:	4081_3_I102_St_Massnahmen_KD3.dgn	CAD - Plotsteuerung:	4081_3_I102_0200.pen
CAD - Plotfilename:	4081_3_I102_St_Massnahmen_KD3.dgn	Bezugsrahmen:	LV95

Legende

NEUE OBJEKTE	BESTEHENDE OBJEKTE
Projekt	
Fundament Mauer	
HG Schulanlage	
Waldgrenze	
Waldgrenze Abstand 5m / 10m	
Geschützte Hecke	
Böschung	
Neuer Bachverlauf	
Fläche mit Holzschnitzel	
Neue Zufahrt	Bestehende Zufahrt

MASSNAHMEN BEST. LEITUNGEN / OBJEKTE
best. Leitung abbrechen
best. Leitung ausser Betrieb nehmen
best. Objekt abbrechen

ERSETZT PLAN / DOKU NUMMER

Schweizerische Eidgenossenschaft
Confédération suisse
Confederazione Svizzera
Confederaziun svizra

armasuisse

APB-000529
Spl Langnau bei Reiden
Umsetzung Lärmschutzkonzept
Ter Div 2, San Pak 1

Bauprojekt

Situation Massnahmen
KD 3

Dieser Plan ist geistiges Eigentum der armasuisse Bauten/Immobilien. Er darf ohne vorgängige ausdrückliche Einwachtigung weder kopiert oder vervielfältigt noch unbefugten Drittpersonen zugänglich gemacht werden. Sein Inhalt ist gemäss dem angebrachten Klassifizierungsvermerk im Sinne der Verordnung vom 1. Mai 1990 (Stand 1. Oktober 1998) des eidgenössischen Departementes fuer Verteidigung, Bevoelkerungsschutz und Sport (VBS) ueber den Schutz militärischer Informationen zu behandeln. Nach Ablauf des vorgesehenen Verwendungszweckes ist uns der Plan unaufgefordert zurueck zu erstatten.

Ce plan est la propriété intellectuelle d'armasuisse constructions / biens immobiliers. Il ne peut être ni copié, ni reproduit, ni communiqué à des tiers sans autorisation expresse de notre part. Son contenu doit être traité conformément au code de classification dans le sens de l'ordonnance du département fédérale de la défense, de la protection de la population et des sports (DDPS) du 1er mai 1990 (état au 5 octobre 1998) concernant la protection des informations militaires. Après emploi dans le but prévu, le plan est à nous restituer spontanément.

MASSSTAB: 1:200	PLANGRÖSSE: 75 x 115	MANAGEMENTSYSTEM ISO 9001/14001

AUSGABE		ERSTAUSGABE Datum	Vis.	REVISION Datum	Vis.	REVISION Datum	Vis.
Erstellt	A. Källin AG	19.12.25	JW				
Geprüft	A. Källin AG	19.12.25	ee				
Freigegeben	BMZ	19.12.25	ZOPA				

4 3 1 0 _ _ A C
2 _ _ _ 1 0 0 2