

FREIRAUMKONZEPT FRK REIDEN
ÜBERSICHT EINZELMASSNAHMEN ÖFFENTLICHE FREIRÄUME

EXEMPLAR FÜR DIE ÖFFENTLICHE AUFLAGE

EINZELMASSNAHMEN ÖFFENTLICHE FREIRÄUME


Die Analyse der heutigen Freiraumsituation in der Gemeinde hat gezeigt, dass die bestehenden öffentlichen Freiräume ein großes Potenzial für Aufwertungen bieten. Durch gezielte, auf die spezifischen Gegebenheiten abgestimmte Massnahmen sollen die Angebotsvielfalt erweitert, die ökologische Vernetzung gestärkt, das Ortsbild aufgewertet und somit die Lebensqualität der Bevölkerung gesteigert werden.

Das vorliegende Dokument „Übersicht Einzelmassnahmen öffentliche Freiräume“ enthält konkrete Vorschläge zur Aufwertung der öffentlichen Freiräume innerhalb des Siedlungsgebiets. Dabei wurde besonderes Augenmerk darauf gelegt, dass die Massnahmen im Einklang mit den finanziellen Ressourcen der Gemeinde stehen und umsetzbar sind. Die finanziellen Rahmenbedingungen spielen eine wesentliche Rolle bei der Priorisierung und Realisierung der Projekte auf öffentlichem Grund. Dennoch bleibt es von zentraler Bedeutung, dass alle Massnahmen langfristige Verbesserungen verfolgen, um ein zukunftsfähiges und robustes Freiraumsystem zu schaffen.

Das Dokument ist nach Ortsteilen gegliedert. Jede Massnahme wird in einem kurzen Beschrieb erläutert und einem Umsetzungshorizont zugeordnet: kurz (0-8 Jahre), mittel (8-15 Jahre) oder lang (15+ Jahre). Zudem gibt es Hinweise zu den notwendigen Schritten für die Umsetzung.


ORTSTEIL RICHENTHAL

	Kurzfassung	Beschrieb	Kurz 0-8	Mittel 8-15	Lang 15 +	Umsetzung / Kommunikation
M1	Beschatteter Strassenraum	Siehe Freiraumkonzept		X		Konzept, Bauprojekt
M2	Erkennbare Zugänglichkeit Grünraum	Öffentliche Zugänglichkeit Grünraum bei Kurhaus erkennbar machen und sicherstellen	X			Information, evtl. Signalisation
M3	Platzartige Buswendeschleife vor Kurhaus	Umgestaltung vor dem Kurhaus mit Bushaltestelle, Parkplätzen und Anschlusspunkt an Wanderweg zu einem platzartigen, identitätsstiftenden Ort mit Aufenthaltsqualität. Es wird eine atmosphärische Situation vis à vis der bestehenden Bushaltestelle geschaffen welche die Kreuzung zur Landschaft räumlich abgrenzt. (z.B.Baum/ Baumgruppe mit Sitzmöglichkeit)		X		Konzept, Bauprojekt
M4	Schulareal und Sportplatz sind ein attraktiver öffentlicher Freiraum	Die bestehenden Freiräume werden aufgewertet um ein vielfältiges Angebot für alle Altersgruppen zu schaffen. Beschattung Sportplatz durch Bäume mit angrenzender Eigentümerschaft anstreben (Landwirtschaftsfläche). Aufwertung durch Mitwirkung mit identitätsstiftenden Projekten von Schüler*innen (Möblierung, Nutzgarten, temporäre Installationen,...), Klimatische Aufwertung Pausenplatz (Entsiegelung, Beschattung, ...) Barriere Zugänglichkeit gewährleisten. Ökologische Aufwertung durch extensive Pflege, artenreiche, standortgerechte Bepflanzung/ Ansaat		X		Konzept, Bauprojekt; Entsiegelung Schulanlage, Bepflanzung Randbereich Sportplatz ökologische/ klimatische Aufwertung in Zusammenarbeit mit Schule (Workshop/ Themenwoche Pflanzen setzen) Pflegekonzept und Weiterbildung Unterhaltsteam (naturnahe Pflege)
M5	Aufgewerteter öffentlicher Raum um Feuerwehrgebäude	Fläche entlang Strassenraum aufwerten als ein sicherer Zugang zum Schulareal, standortgerechte Bepflanzung, Zonieren / Trennung von Strassenraum Dach: Informations- / Mitwirkungsveranstaltung für Nutzungsmöglichkeiten Dachfläche (Aneignungsinitiativen, Vereine, Schulgarten), Nutzung lokaler finanzieller Ressourcen (z.B. Jubiläum Unternehmen), Zugänglichkeit verbessern, wenn kein Interesse für Nutzung > ökologisch wertvolles Gründach		X		Konzept Mitwirkungsverfahren Bespielung der Dachfläche Pflegekonzept und Weiterbildung Unterhaltsteam (naturnahe Pflege)
M6	Klimaangepasste Kreuzung	Strassenraumgestaltung, Beschatten, Aufwertung Vorplatz		X		Konzept, Bauprojekt
M7	Sichere Fussverbindung Langenau- Richenthal	Richenthalstrasse; Sicherer Fuss- und Veloweg, barrierefrei, beschattete Nischen mit Sitzmöglichkeit schaffen, wenn möglich Wegführung entlang Gewässer			X	Konzept, Bauprojekt (Kantonsstrasse)

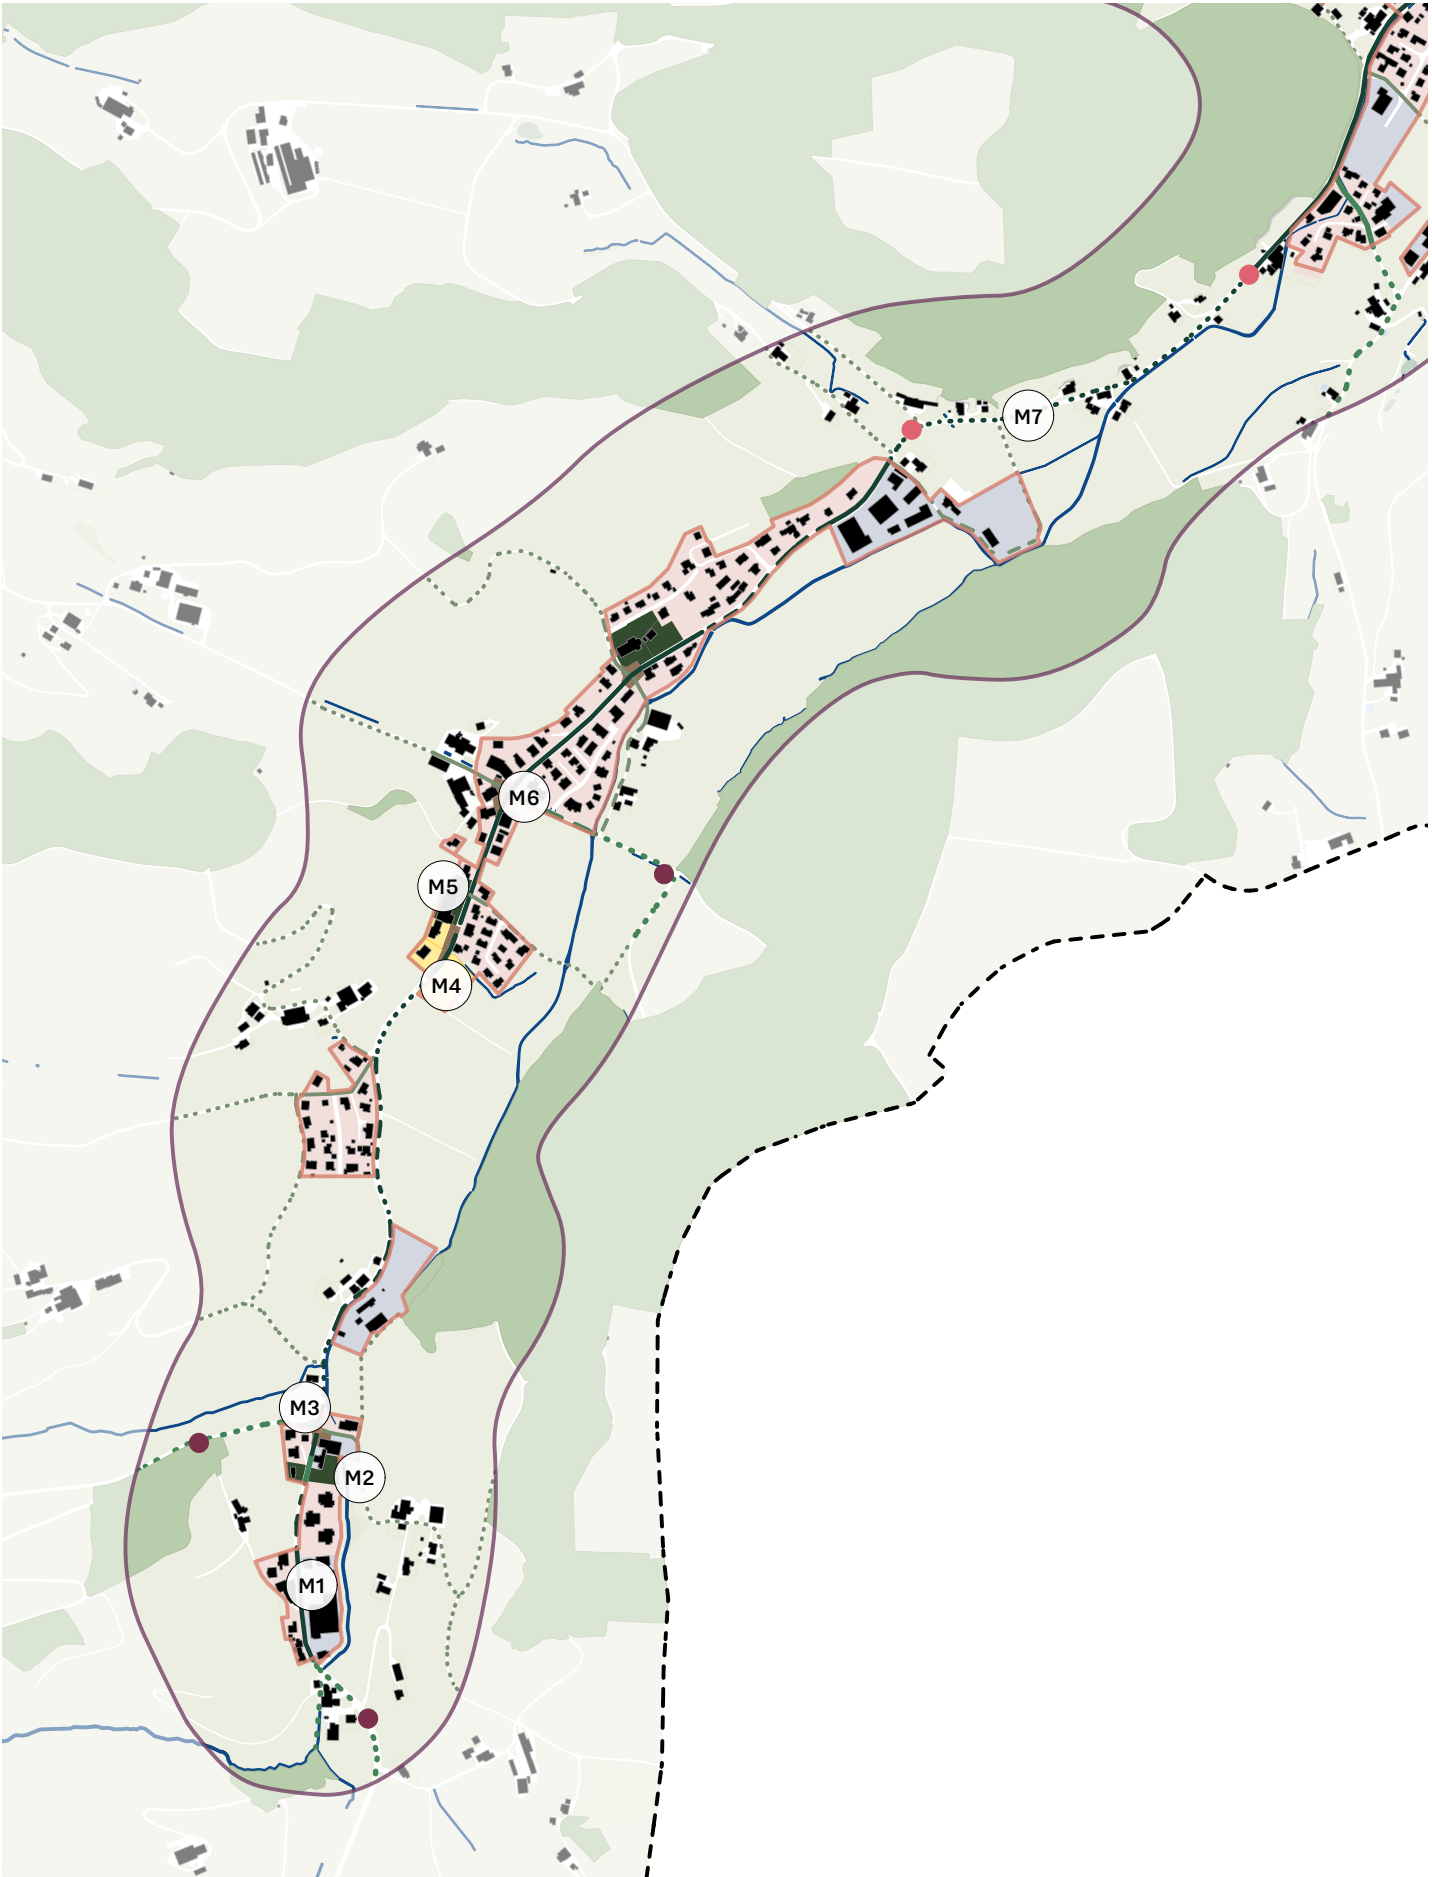


ORTSTEIL LANGNAU

	Kurzfassung	Beschrieb	Kurz 0-8	Mittel 8-15	Lang 15 +	Umsetzung, Kommunikation
M8	Aufgewerteter Strassenraum Langnau	Klimaangepasster Strassenraum Oberdorf - Dorfstrasse - Unterdorf (beschatten, begrünen) als Begegnungsort in Langnau. Attraktive strassenabgewandte Fusswege, sichere Querungen insbesondere bei Schulhaus > z.B. einfärben Belag, Aufenthaltsqualitäten, Sitzmöglichkeiten			X	Konzept, Bauprojekt
M9	Pärkli unter alten Linde	Unter alten Linde bei Bushaltestelle eine Nische mit kleiner Garten-/Parkanlage schaffen. Sitzmöglichkeit, attraktive, raumbildende Bepflanzung	X			Konzept, Bauprojekt (Kirchgemeinde)
M10	Parkähnliche Schulanlage als öffentlicher Freiraum in Langnau	Ökologische, mikroklimatische und funktionale Aufwertung bestehende Anlage. Quickwins; Naturnahe, ökologisch wertvolle Bepflanzung, um Sportplatz und Rasenfläche Sitzmöglichkeiten unter schattenspendenden Baumgruppen anlegen, Erweiterung Angebot durch Nutzgarten, Aneignungs-möglichkeiten, Zwischennutzungen usw., Trennung zwischen PP und Spielflächen durch Pflanzelemente, Zonierung/ visuelle Barriere zu Hauptstrasse durch naturnahe Bepflanzung schaffen. Aufwertung Durchwegung barrierefrei mit Sitzmöglichkeiten.		X		Konzept, Bauprojekt Parkplatzumgestaltung Mitwirkung Nutzungsansprüche Jugendliche (Sportangebot o.ä.) ökologische/ klimatische Aufwertung in Zusammenarbeit mit Schule (Workshop/ Themenwoche Pflanzen setzen, Möbel bauen, Schulgarten anlegen o.ä.) mit Schulraumplanung
M11	Ökologisch wertvoller Grünraum in Wohnquartier	Standortgerechte, einheimische Bepflanzung, extensiv gepflegt, für zukünftiges Bedürfnis als Quartiertreffpunkt sichern		X		Konzept, Bauprojekt Aufwertung Pflegekonzert und Weiterbildung Unterhaltsteam (naturnahe Pflege)

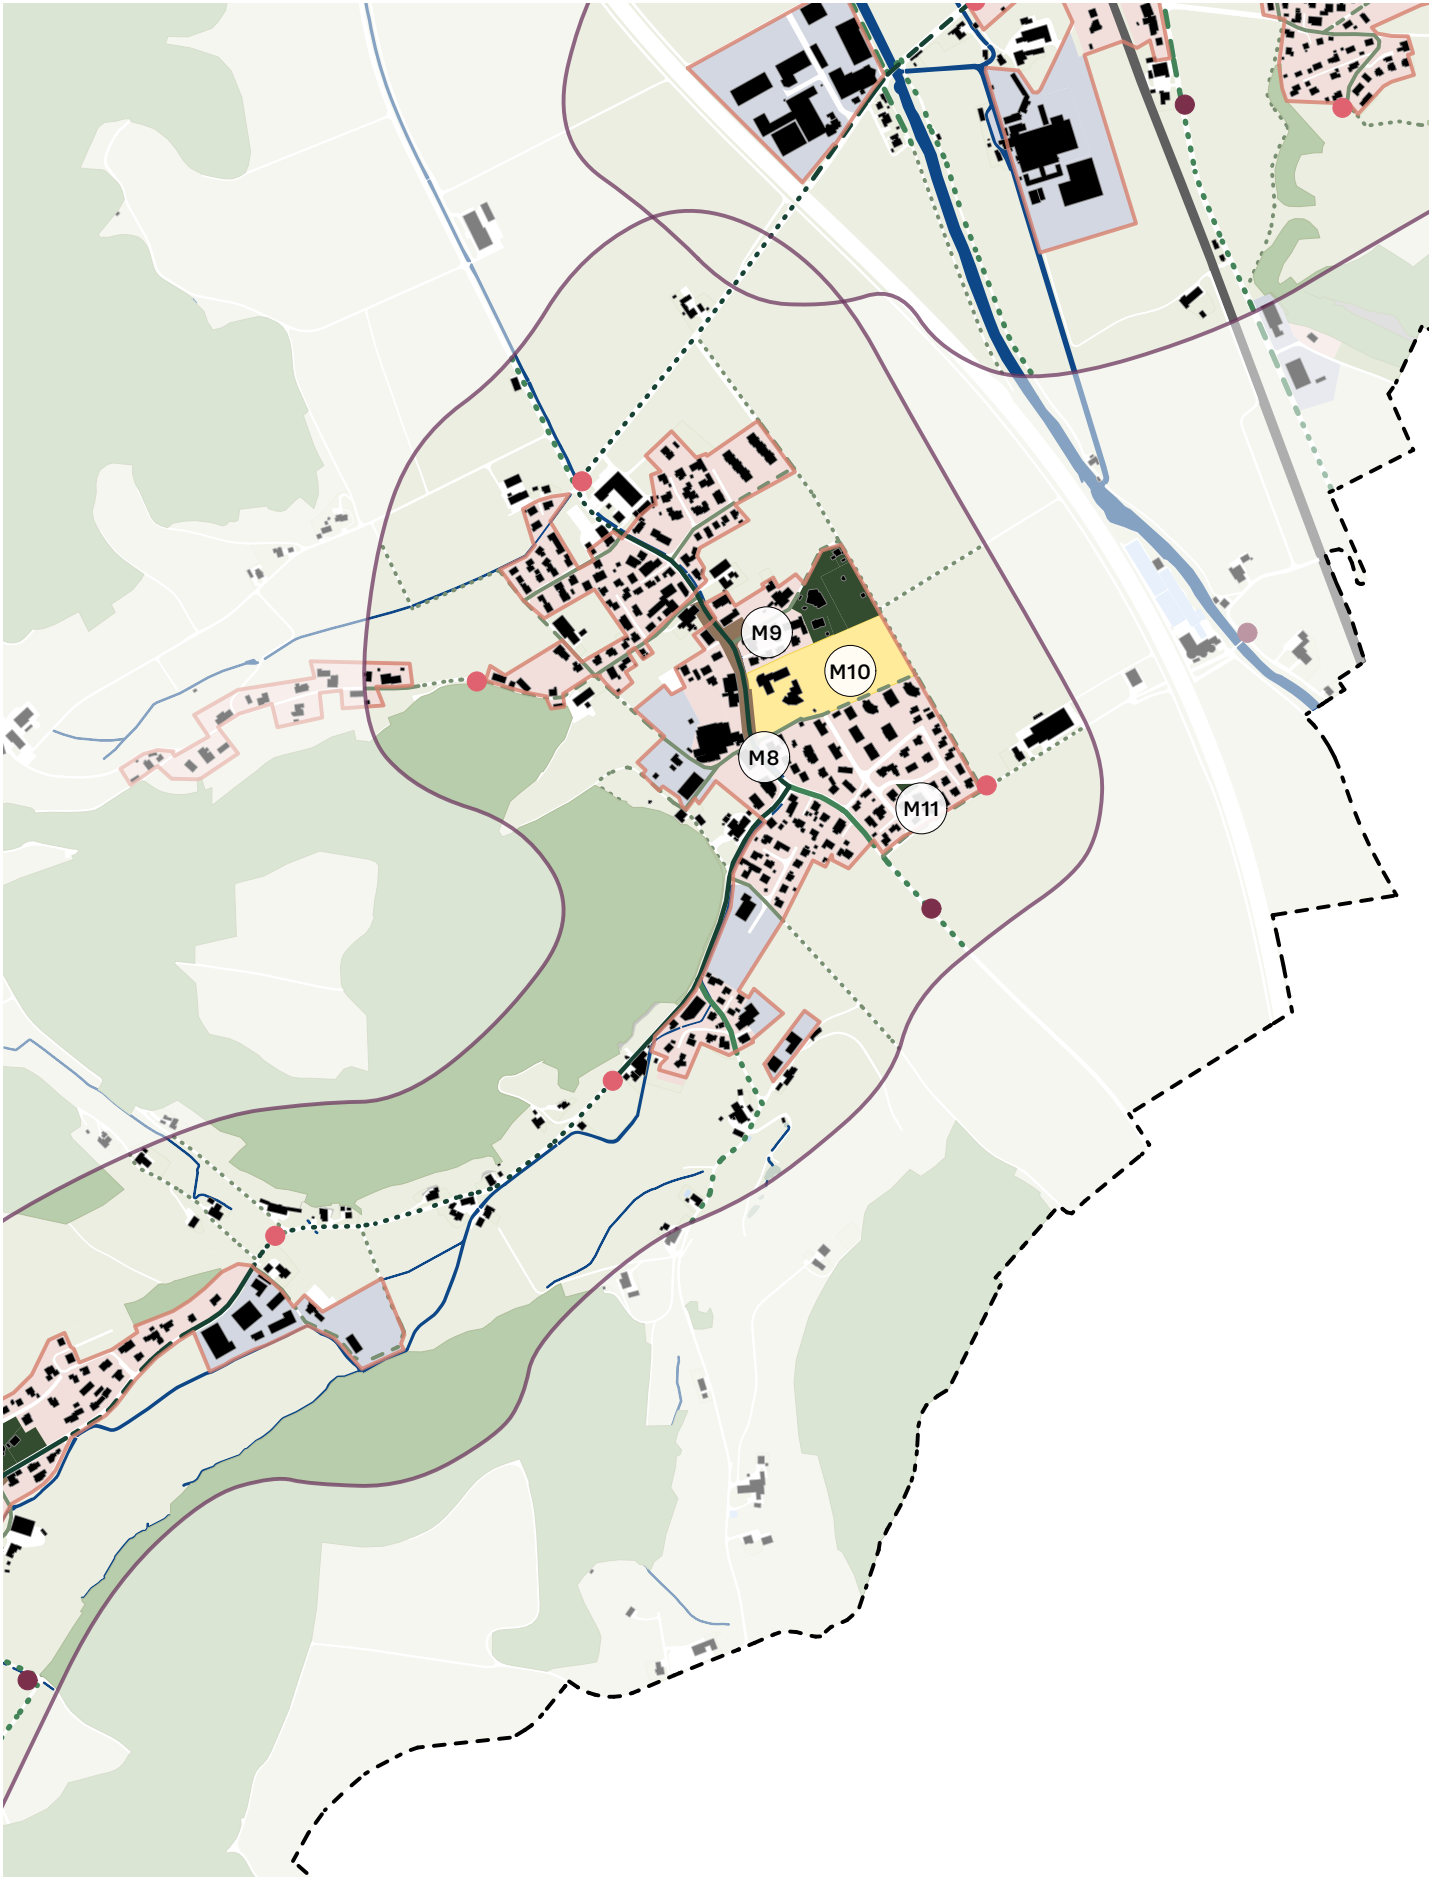


MEHLSECKEN

	Kurzfassung	Beschrieb	Kurz 0-8	Mittel 8-15	Lang 15 +	Umsetzung / Kommunikation
M12	Gestaltete Querung und Sichtbarkeit des Wiggerwegs	Visuelle Elemente zur Orientierung beidseitig der Brücke ergänzen (Baum, Baumgruppen, Pflanzflächen)	X			Konzept, Bauprojekt
M13	Erkennbarer Kern von Mehlsecken durch Strassenraumgestaltung	Bushaltestellen aufwerten, strassenbegleitende Grünelemente			X	Konzept, Bauprojekt
M14	Klimaangepasstes Gewerbegebiet Mehlsecken	Strassenräume begrünen und durch Strassenbäume beschatten		X		Konzept, Bauprojekt Information Grundeigentümerschaft

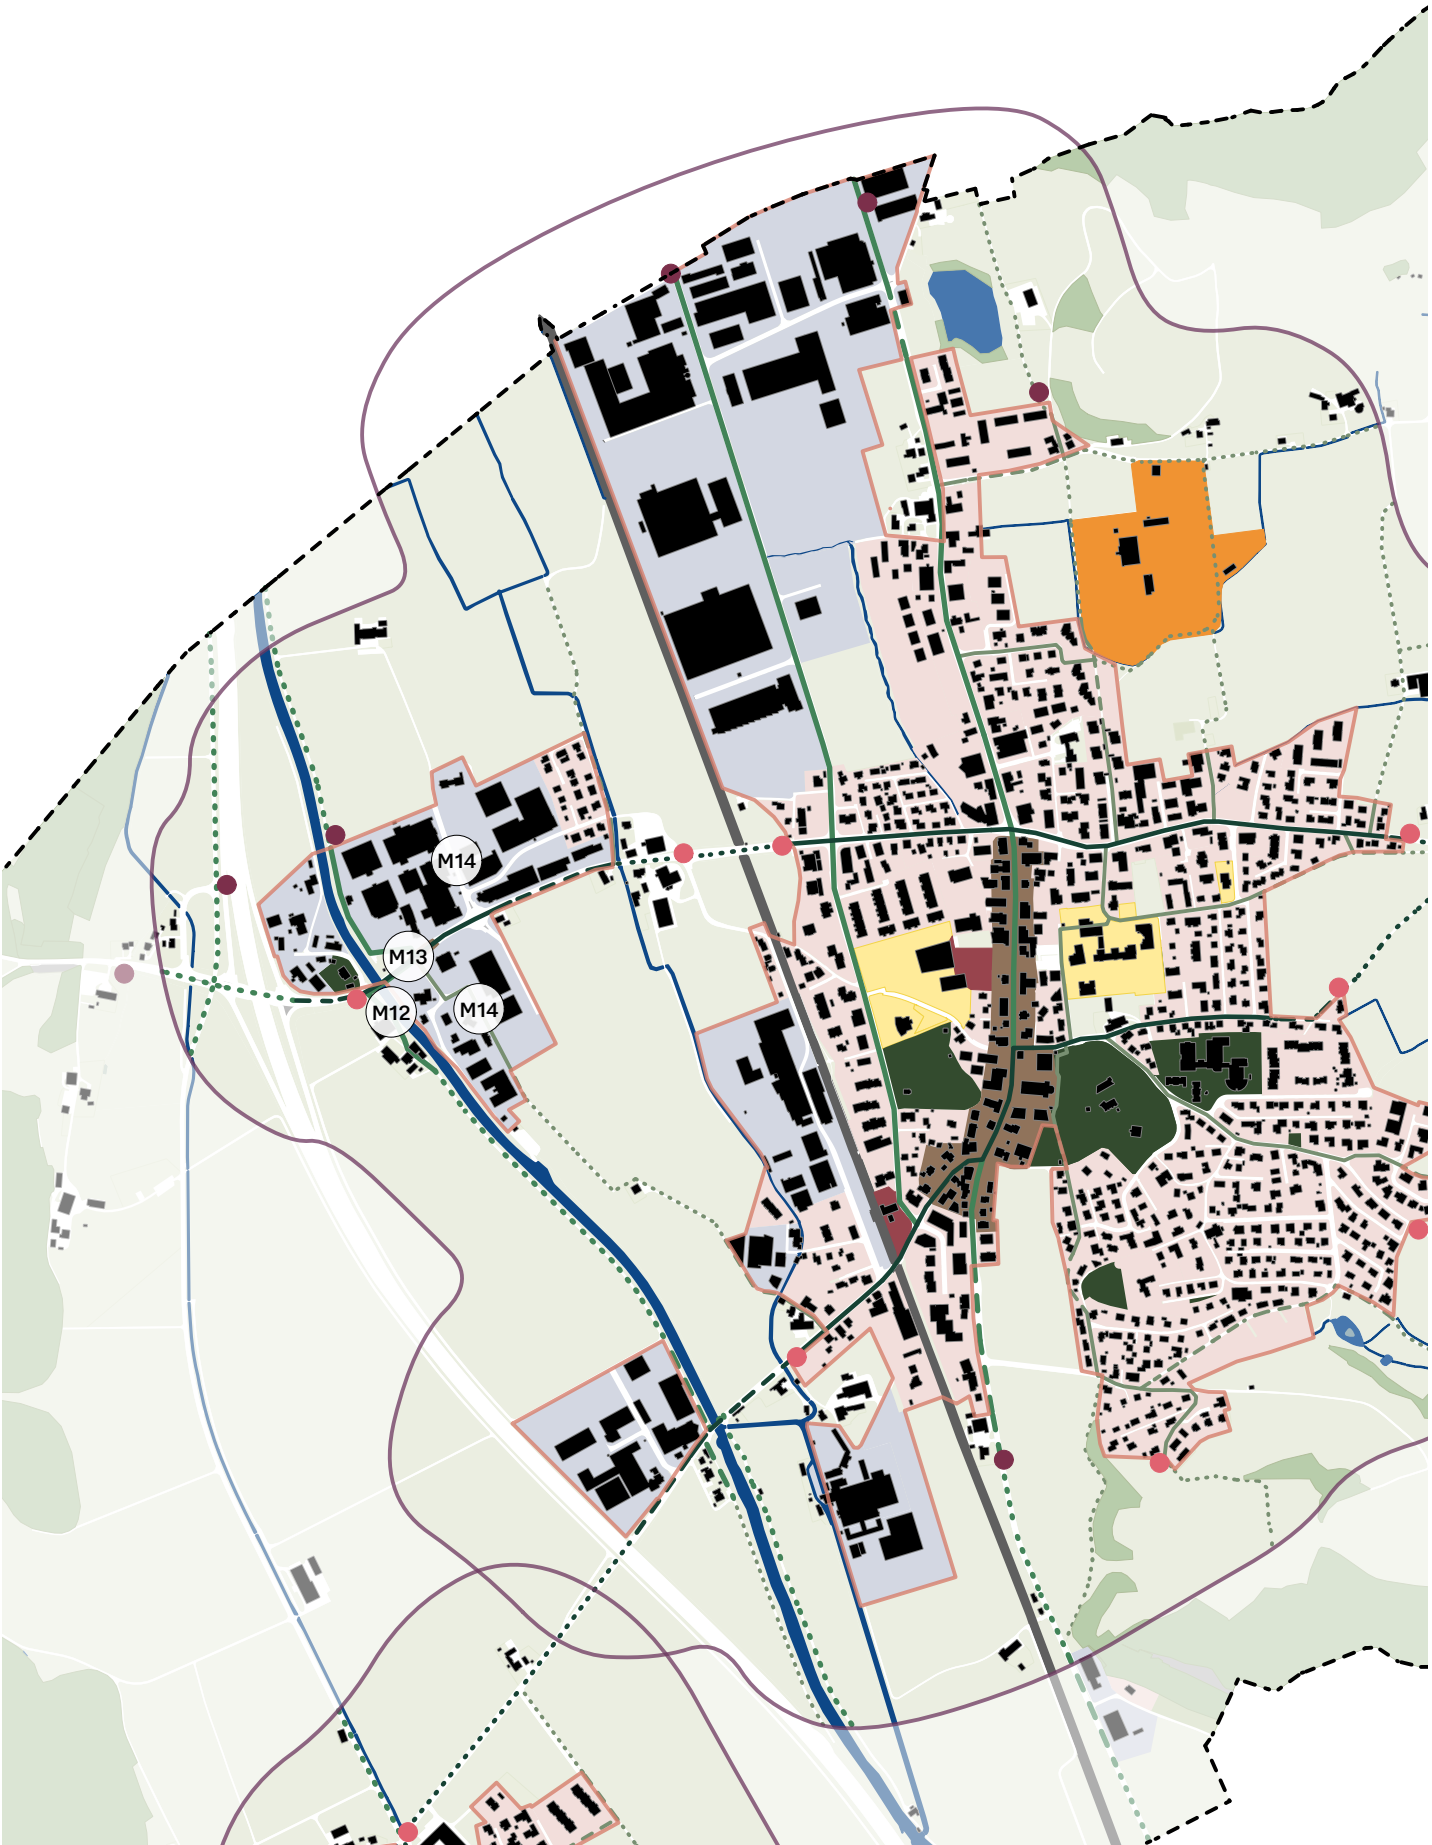


ORTSTEIL REIDEN


	Kurzfassung	Beschrieb	Kurz 0-8	Mittel 8-15	Lang 15 +	Umsetzung / Kommunikation
M15	Aufgewerteter Strassenraum Pfaffnaustrasse	Sichere Erschliessung Grundstücke sowie sichere Querungsmöglichkeiten, strassenbegleitende Bepflanzung	X			Konzept, Bauprojekt
M16	Klimaangepasster Strassenraum in Kern- und Dorfzone	Klimaanpassungmassnahmen Hauptstrasse und Oberdorfstrasse umsetzen (Strassenbäume, Entsiegelung, naturnahe strassenbegleitende Grünflächen), Entsiegelung und Begrünung Kern- und Dorfzone fördern			X	Konzept, Bauprojekt
M17	Parkähnliche Anlage - Walkematt	In der Walkematt werden die verschiedenen Bereiche mit unterschiedlichen Qualitäten gestärkt wodurch eine parkähnliche Anlage entsteht, die unterschiedlichen Bedürfnissen gerecht wird. (Siehe M18 - M20)		X		Konzept Mit Schulraumplanung
M18	Belebter Begegnungsort - Reiden Mitte (Platz)	Aufenthaltsqualität steigern durch räumlichen Puffer zu Hauptstrasse (Grünfläche mit Wildstauden oder Strauchgruppen), partizipative Zwischennutzung/ Pop-up Angebote zur Belebung des Platzes, ökologische Aufwertung Grünflächen durch Artenreiche Bepflanzung / Ansaat, extensive Pflege.		X		Konzept, Bauprojekt räumlicher Abschluss zu Strassenraum, ökologische Aufwertung Mitwirkung/ Information Zwischennutzung Pflegekonzept und Weiterbildung Unterhaltsteam (naturnahe Pflege)
M19	Attraktiver Bewegungsraum - Schul- und Sportanlage Mitte	Sitzmöglichkeiten entlang Wege, Mitwirkung mit identitätsstiftenden Projekten mit Schüler*innen (Möblierung, Nutzgarten, temporäre Installationen,..), Erweiterung Angebot (z.B. mobiler Pumptrack, ..) ökologische Aufwertung Grünflächen durch Artenreiche Bepflanzung / Ansaat, extensive Pflege.		X		Konzept ökologische Aufwertung Mitwirkung Schule (Workshop/ Themenwoche temporäre Installation, Möbel bauen usw.) Pflegekonzept und Weiterbildung Unterhaltsteam (naturnahe Pflege)
M20	Ruhiger Erholungsfreiraum - Schulanlage Walke	Aufenthaltsqualität steigern durch raumbildende Bepflanzung um Sitzkreis bei Brunnen (Wildstauden, Gruppe von standortgerechten Kleinsträuchern), ökologische Aufwertung durch extensive Pflege, artenreiche Randflächen		X		Konzept, Bauprojekt Bepflanzung und ökologische Aufwertung Mitwirkung Schule (Workshop/ Themenwoche Pflanzen setzten) Pflegekonzept und Weiterbildung Unterhaltsteam (naturnahe Pflege)
M21	Aufgewertete Friedmattstrasse		X			Bereits in Planung
M22	Charakteristisches Strassenbild an Bahnhofstrasse	Bahnhofstrasse mit Villengärten charakteristisch erhalten			X	Konzept
M23	Neugestaltung Bahnhofplatz	Aufgewerteter Bahnhofplatz zu attraktiven Mobilitätdrehscheibe, Ankunfts- und Identifikationsort	X			Bereits in Planung
M24	Ökologisch, klimatisch und funktional aufgewertete Schulanlage Johanniter, Pestalozzi und Pavillon	Entsiegeln, naturnahe Grünflächen mit schattenspendenden Bäumen / Baumgruppen schaffen, Schattenelemente (z.B. Segel), Aufwertung durch Mitwirkung mit identitätsstiftenden Projekten von Schüler*innen (Möblierung, Nutzgarten, temporäre Installationen,..), Erweiterung Angebot für verschiedene Altersstufen (z.B. Streetworkout, Basketballkorb, Skateanlage, Sandkasten,..)		X		Konzept, Bauprojekt Aufwertung gesamte Anlage für Altersstufe Jugendliche Mitwirkung Schule (Workshop/ Themenwoche temporäre Installation, Möbel bauen, Pflanzaktion usw.) Mitwirkung Nutzungsansprüche Jugendliche (Sportangebot o.ä.)
M25	Parkähnliche Anlage Kleinfeld	Parkplatz mit Bäumen begrünen, Sitzmöglichkeiten im Schatten, barrierefreie Durchwegung für zu Fussgehende, ökologische Aufwertung Grünflächen am Rand und zwischen Sportfläche mit extensiver Pflege, artenreicher Ansaat / Bepflanzung	X			Konzept ökologische/ klimatische Aufwertung und Aufwertung zur durchlässigen Parkanlage (Ausstattung, Wegführung)
M26	Klimaangepasstes Gewerbegebiet	strassenbegleitende, artenreiche Grünstreifen und Baumpflanzungen		X		Konzept, Bauprojekt
M27	Ökologisch aufgewertetes Retentionsvolumen	Artenreiche, standortgerechte Ansaat, Kleinstrukturen	X			Konzept, Bauprojekt

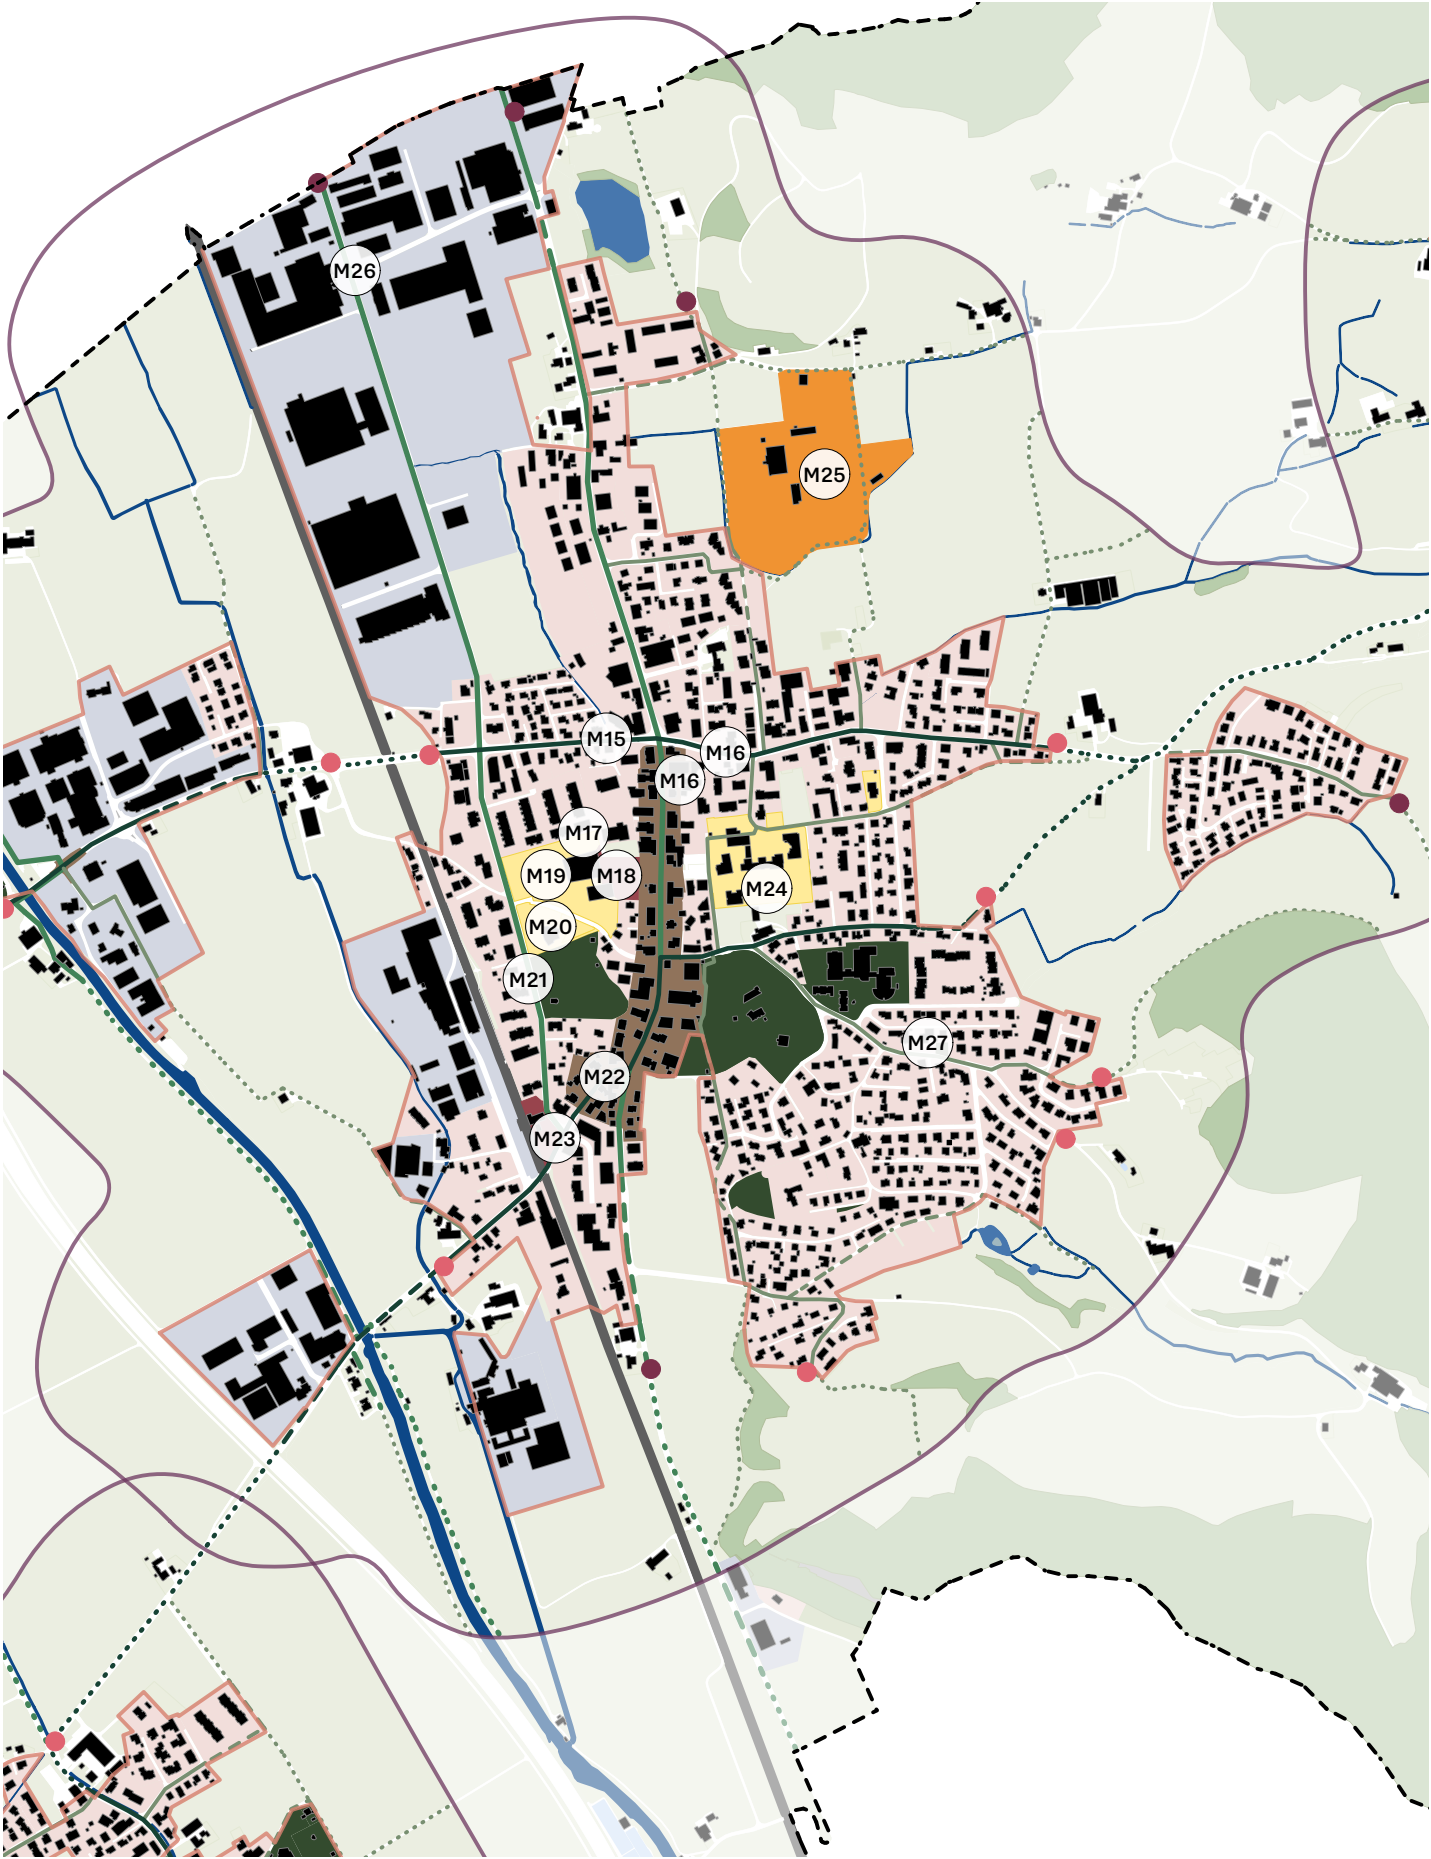

REIDERMOOS

Nr.	Kurzfassung	Beschrieb	Kurz 0-8	Mittel 8-15	Lang 15 +	Umsetzung / Kommunikation
M28	Aufgewertete Dorfstrasse	Sichere Querung vor Schule (z.B grossflächige Einfärbung Belag, visuelle Fahrbahnverschmälerung,..) klare Markierung Wartebereich unterhalb Treppe Schulhaus (Einfärben), strassenbegleitende artenreiche Grünflächen/ Baumpflanzungen		X		Konzept, Bauprojekt Umsetzen Markierung Wartebereich unterhalb Treppe (kurzfristig)
M29	Erkennbare Zugänglichkeit und ökologisch aufgewertete Schulhausanlage Reidermoos	Öffentliche Zugänglichkeit erkennbar durch Beschriftung, Informationskampagne, Kühlende / schattenspendende Elemente (Segel, Schirme,..), ökologische Aufwertung durch extensive Pflege und artenreiche Ansaat / Bepflanzung	X			Informationskampagne, Signaletik
M30	Sitzmöglichkeit mit Aussicht vor Kapelle	Sitzmöblierung vor Kapelle ergänzen, (Ausrichtung Aussicht Reidermoos, Lusberg), Grünfläche extensiv gepflegt, artenreiche Ansaat	X			Konzept, Umsetzung Ausstattung

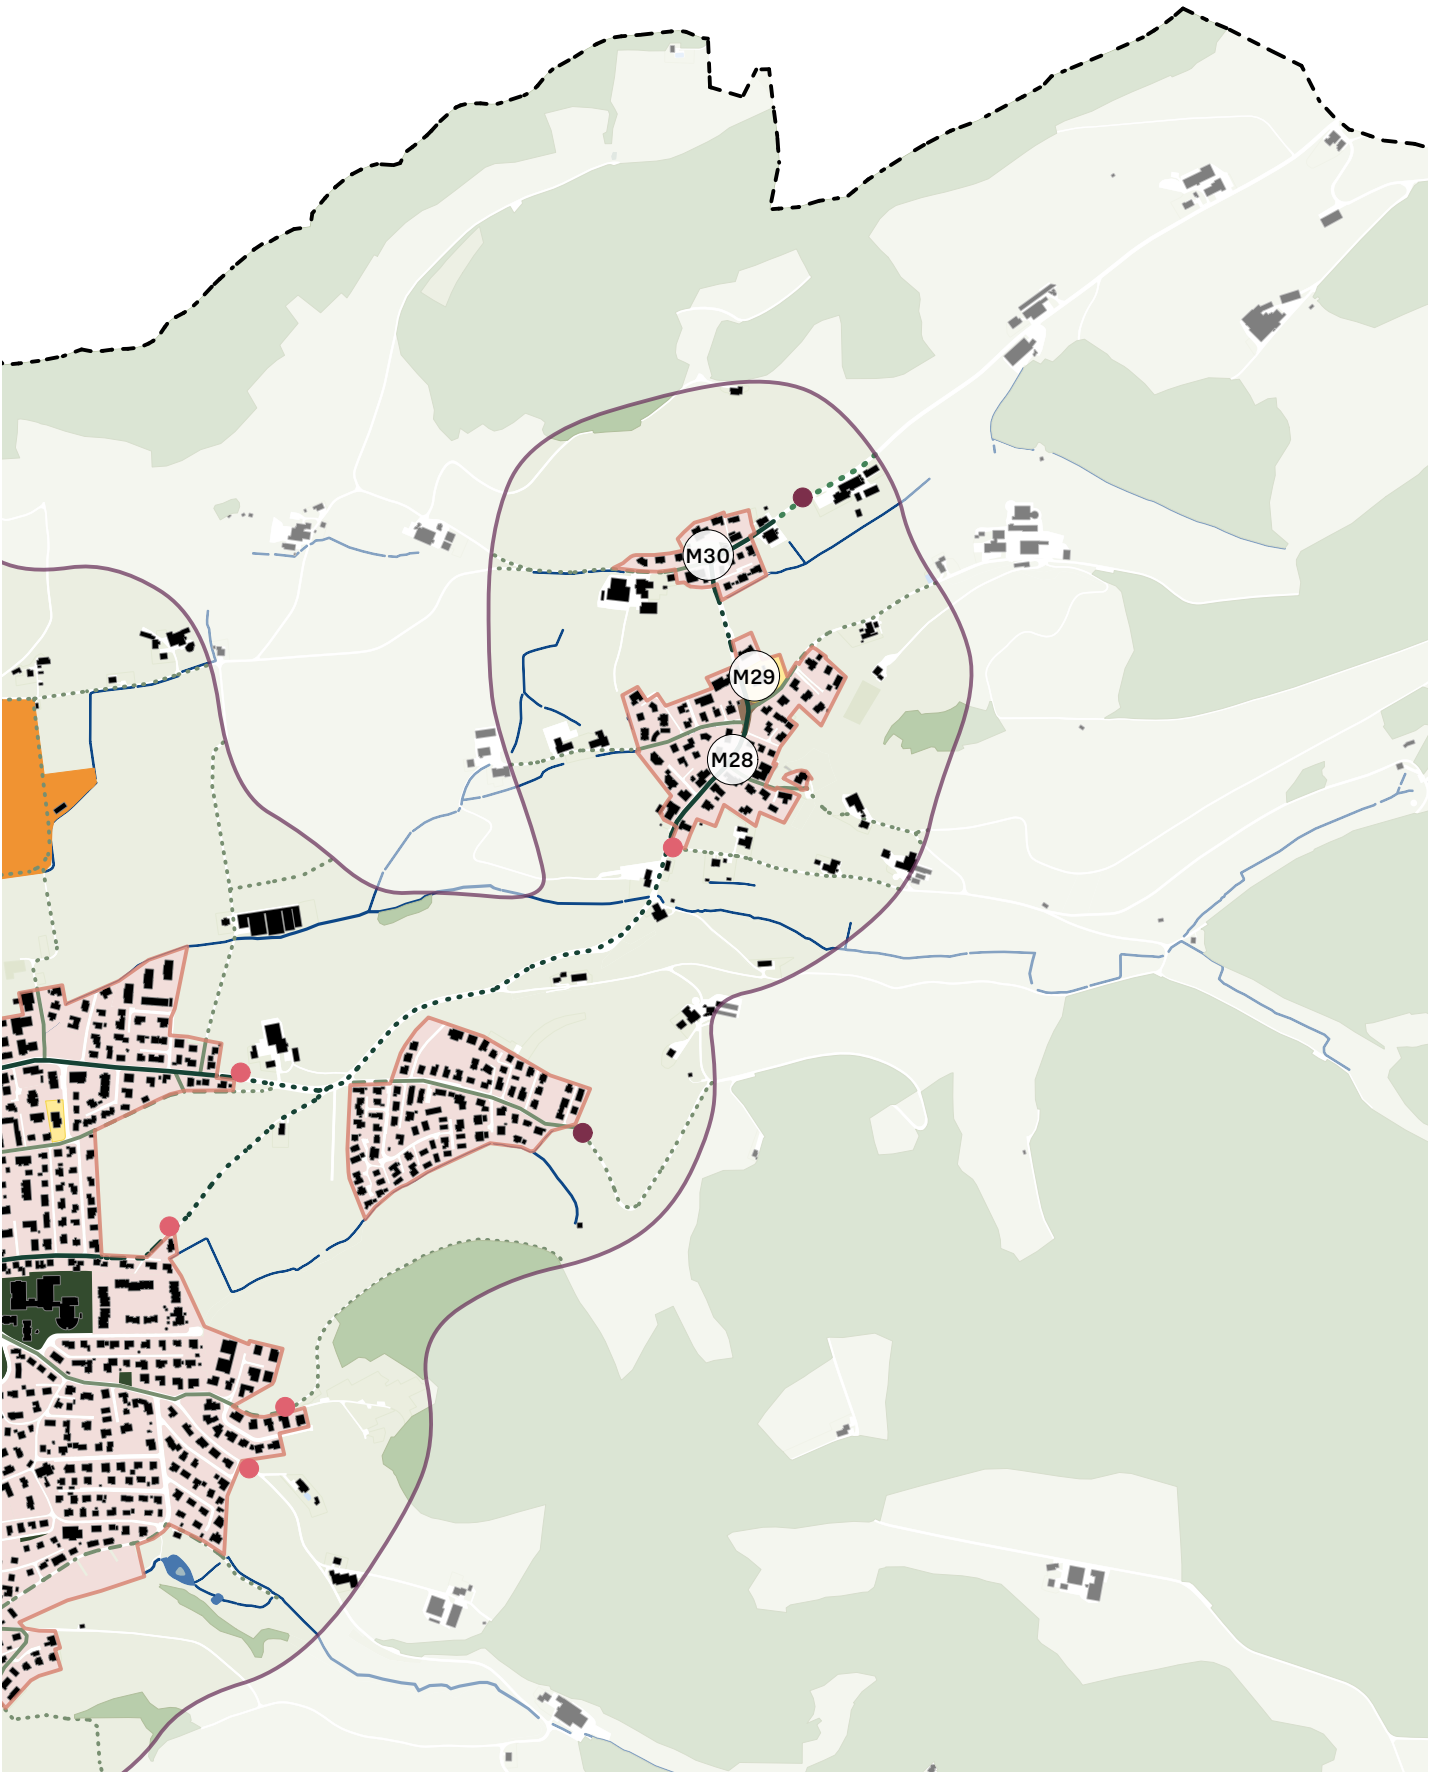

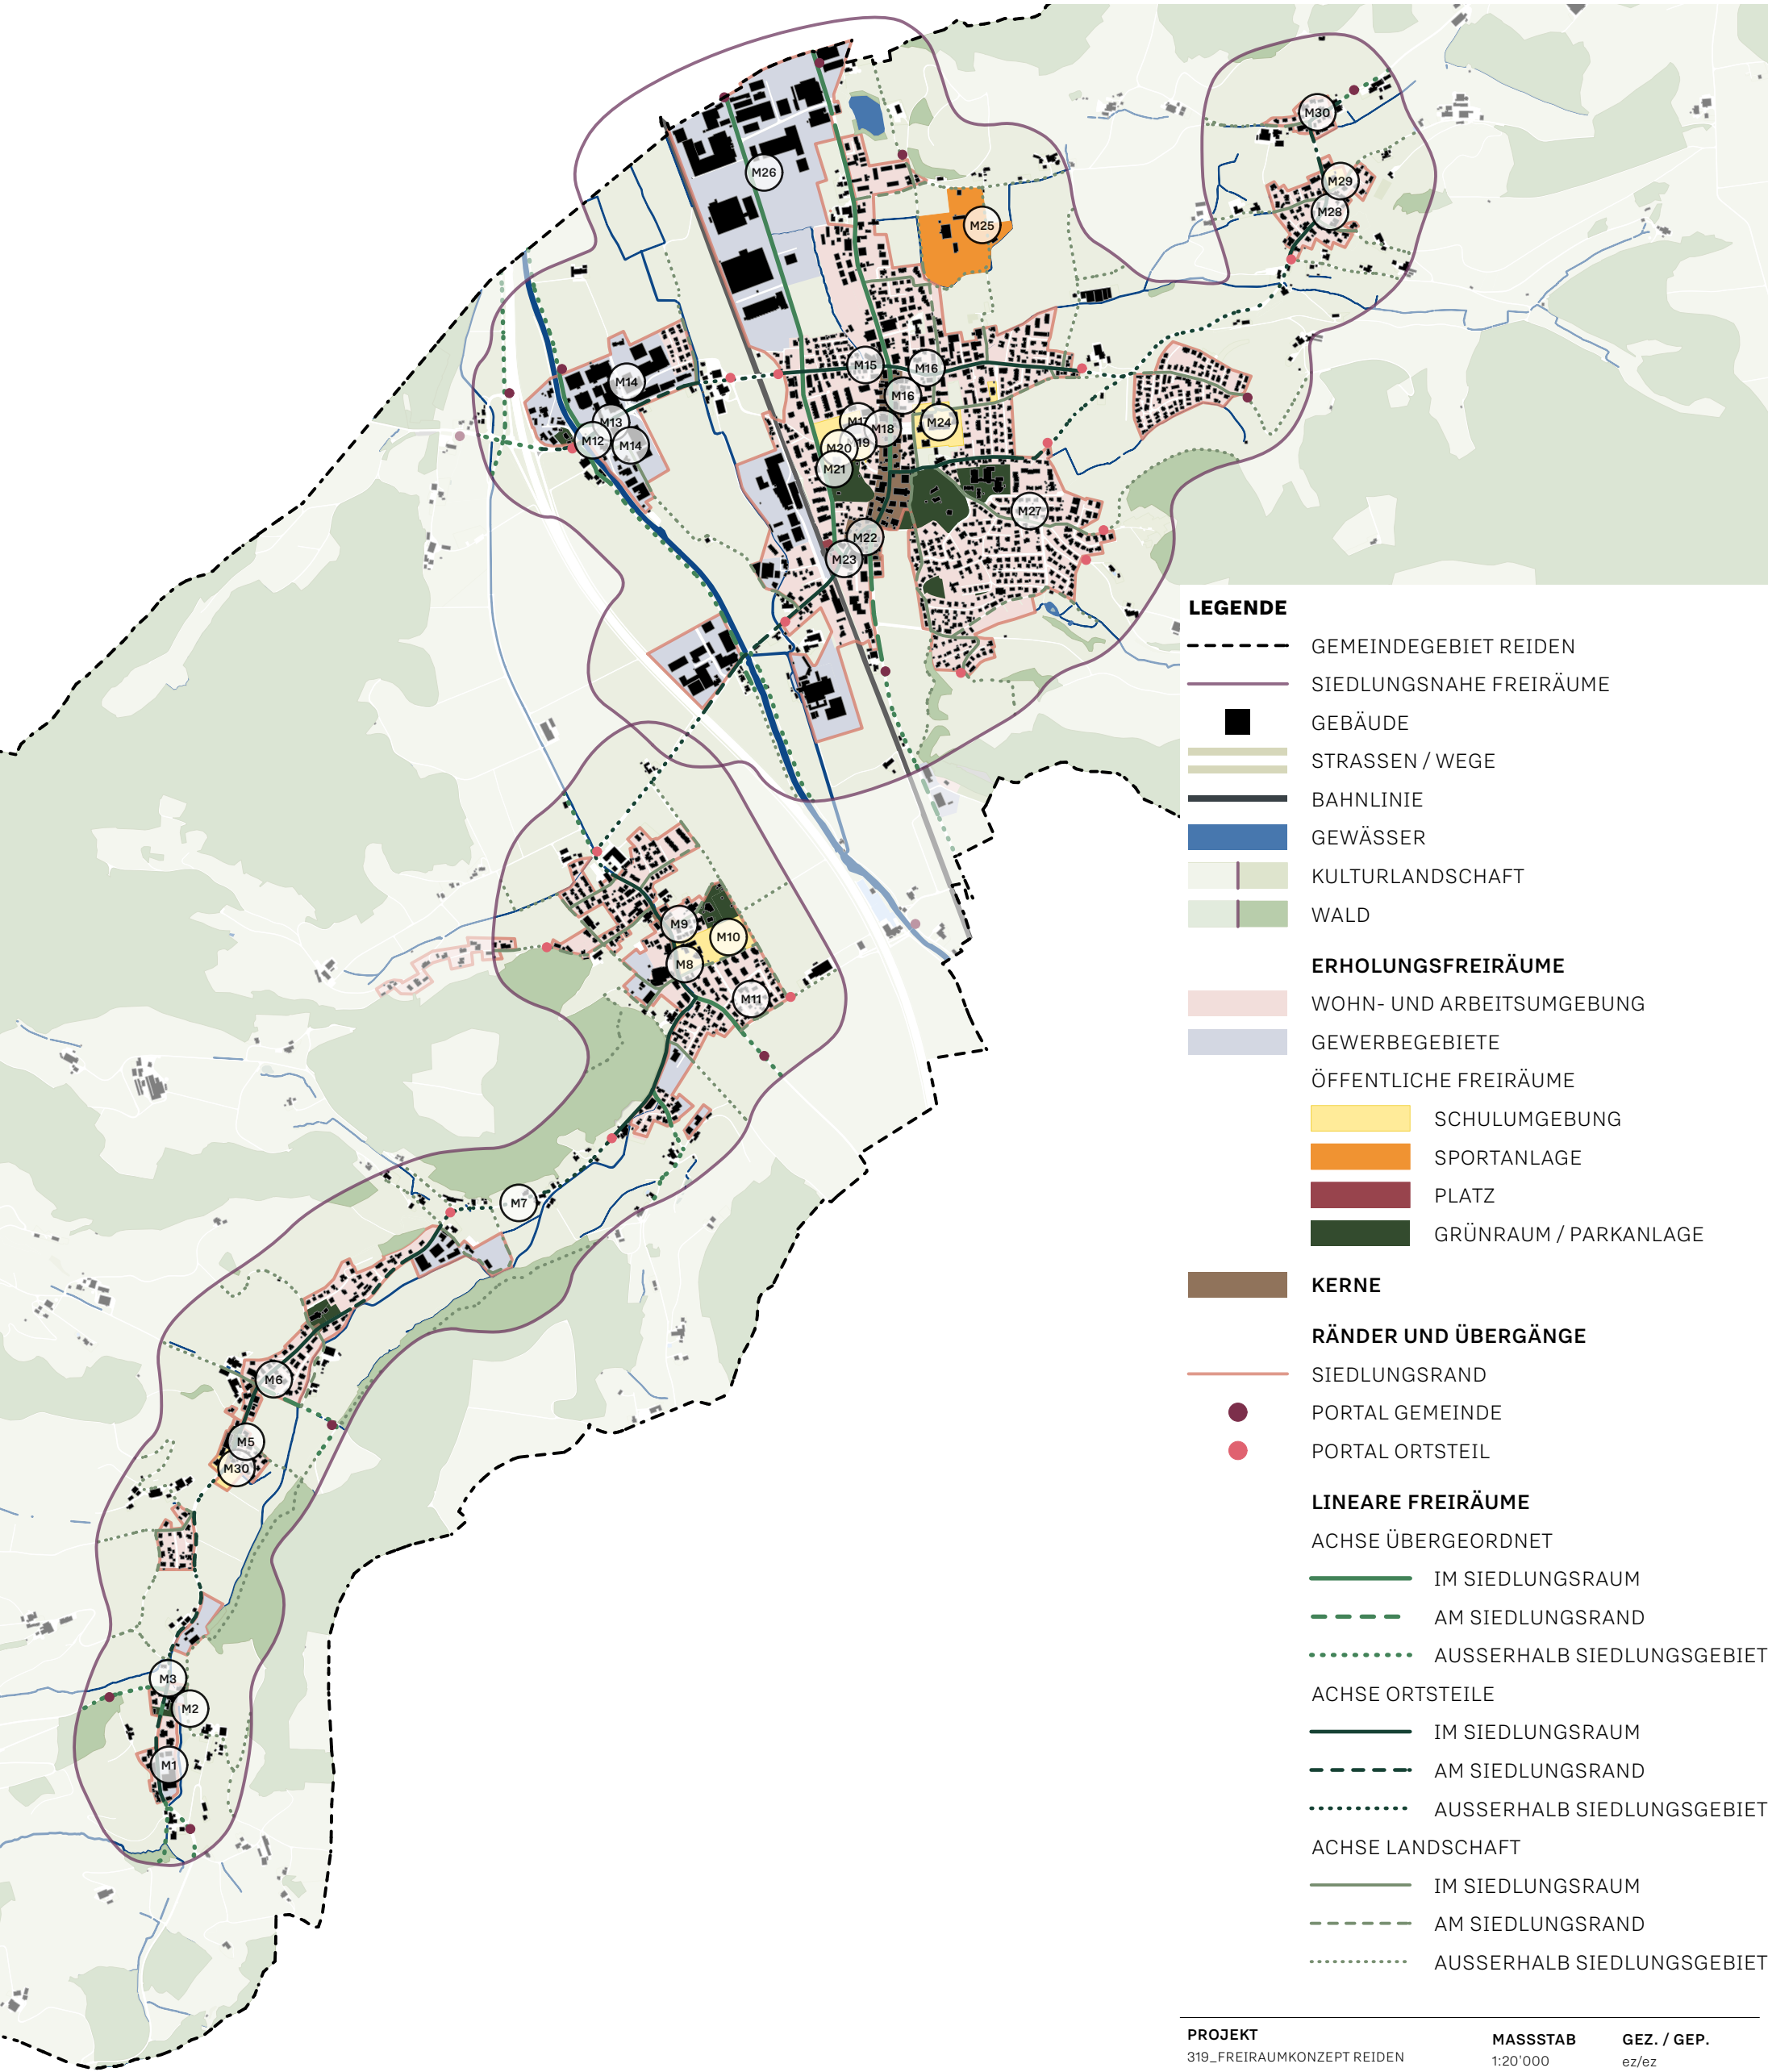

PROJEKT 319_FREIRAUMKONZEPT REIDEN	MASSSTAB 1:20'000	GEZ. / GEP. ez/ez
PROJEKTADRESSE GEMEINDE REIDEN 6260 REIDEN	PHASE 1.1	DATEI 319_120
	DATUM 13.09.2024	PLAN NR. 319_110_131
PLAN EINZELMASSNAHMEN ÖFFENTL. FREIRÄUME	PLANFORMAT A3	
LAND SCHAFFT GmbH Landschaftsarchitektur	Lukas Spälti Industriestrasse 9 6210 Sursee	T 041 559 05 45 info@landschaft.ch www.landschaft.ch

