


Längsschnitt 1-1

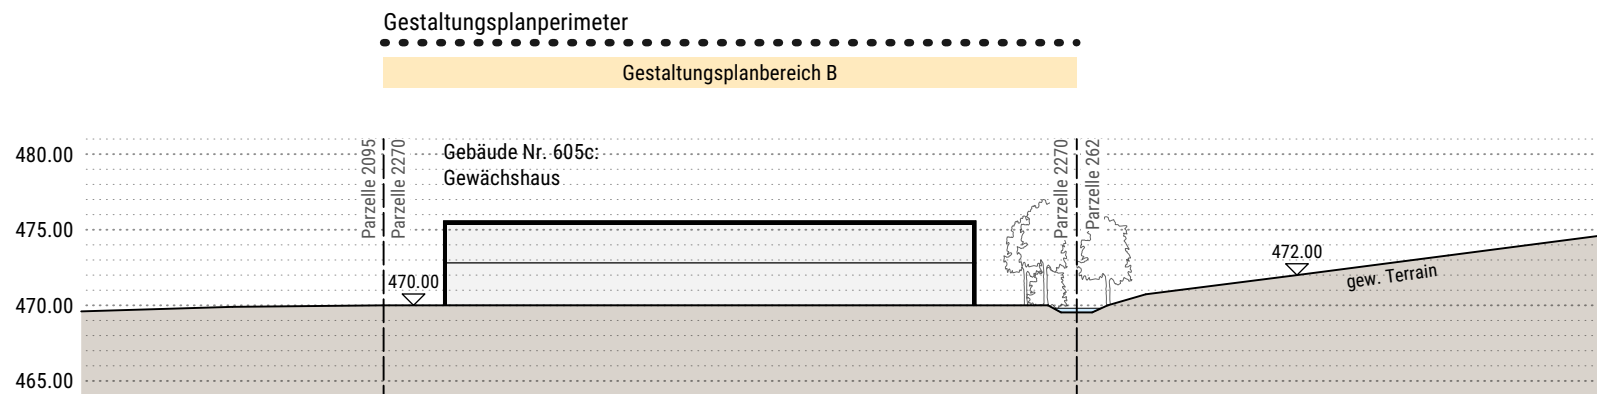

Querschnitt 2-2

Grundeigentümer
Parzelle 2270:

Adrian Brun, Gärtnerweg 3, 6260 Reiden

Gesuchsteller

Erwin Erhart AG, Friedmattstr. 8a, 6260 Reiden

Planverfasser

beplus Architekten AG, Eichbühlstrasse 11, 6246 Altishofen

Schemaschnitte

Objekt-Nr.:	Plan-Nr.:	Plangrösse:	Massstab:	Gezeichnet:	Datum:
2270	GP-101	ISO A3	1:500	yb	20.03.2024

Gestaltungsplan orientierend

Bauherrschaft: Erwin Erhart AG, Friedmattstrasse 8a, 6260 Reiden

Grundeigentümer: Adrian Brun, Gärtnerweg 3, 6260 Reiden

Bauobjekt: Gestaltungsplan "Gärtnerei Moosmatte" Reiden

beplus
ARCHITEKTEN

beplus Architekten AG · Eichbühlstrasse 11 · 6246 Altishofen
T 062 748 96 10 · F 062 748 96 15 · altishofen@beplus-architekten.ch · www.beplus-architekten.ch