


# Grundbuchplan (amtliche Vermessung)

Ausdruck www.geoportal.lu.ch

04.5.2021

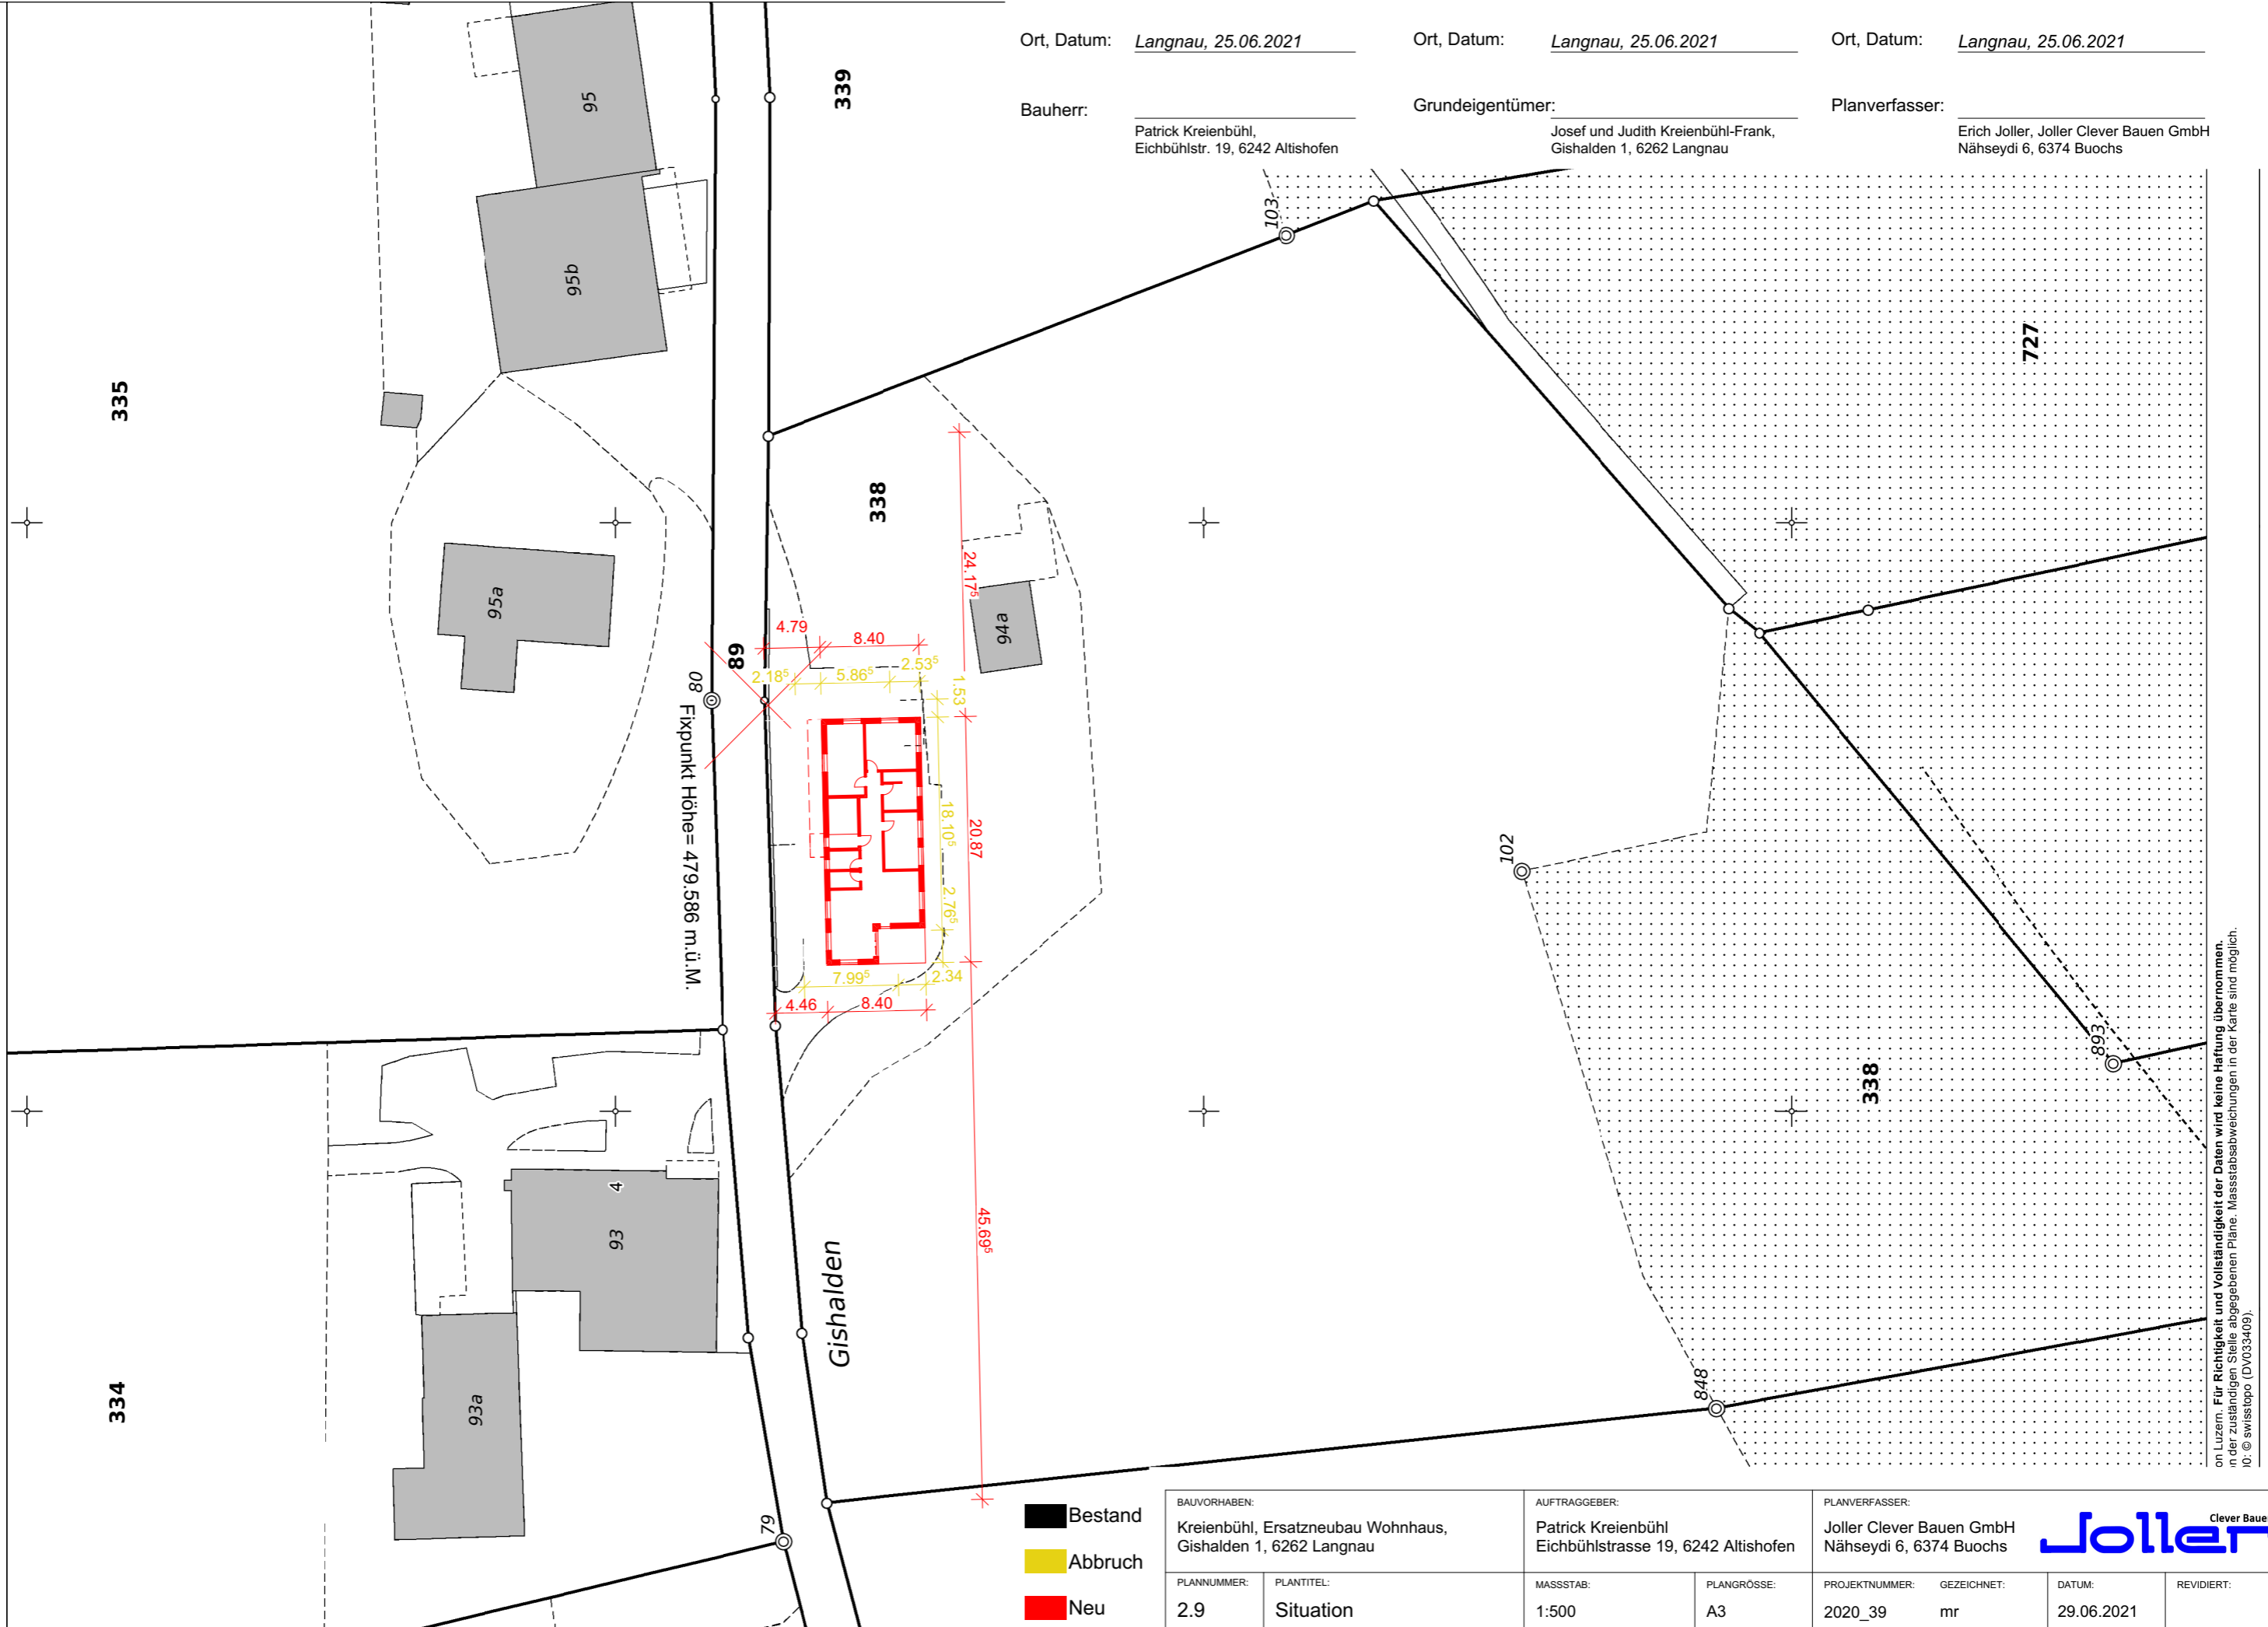

Ort, Datum: Langnau, 25.06.2021

Ort, Datum: Langnau, 25.06.2021

Ort, Datum: Langnau, 25.06.2021

Bauherr: Patrick Kreienbühl,  
Eichbühlstr. 19, 6242 Altishofen

Grundeigentümer: Josef und Judith Kreienbühl-Frank,  
Gishalden 1, 6262 Langnau

Planverfasser: Erich Joller, Joller Clever Bauen GmbH  
Nähseydi 6, 6374 Buochs

BAUVORHABEN: Kreienbühl, Ersatzneubau Wohnhaus, Gishalden 1, 6262 Langnau		AUFTRAGGEBER: Patrick Kreienbühl Eichbühlstrasse 19, 6242 Altishofen		PLANVERFASSER: Joller Clever Bauen GmbH Nähseydi 6, 6374 Buochs			
PLANNUMMER: 2.9	PLANTITEL: Situation	MASSSTAB: 1:500	PLANGRÖSSE: A3	PROJEKTNUMMER: 2020_39	GEZEICHNET: mr	DATUM: 29.06.2021	REVIDIERT:

on Luzern. Für Richtigkeit und Vollständigkeit der Daten wird keine Haftung übernommen.  
 in der zuständigen Stelle abgegebenen Pläne. Massstabsabweichungen in der Karte sind möglich.  
 IO: © swisstopo (DV033409)