

Bauprojekt (Grundrisse)





Grenzstrasse 3b, Postfach, 6214 Schenkon
 lbg@lbg-sursee.ch / www.lbg-sursee.ch

Telefonnummer 041 925 82 46
 Faxnummer 041 925 82 40


Neu **Abbruch** **Bestehend**

Der Bauherr und Grundeigentümer:
 (Vertreter der Genossenschaft)

Der Architekt:

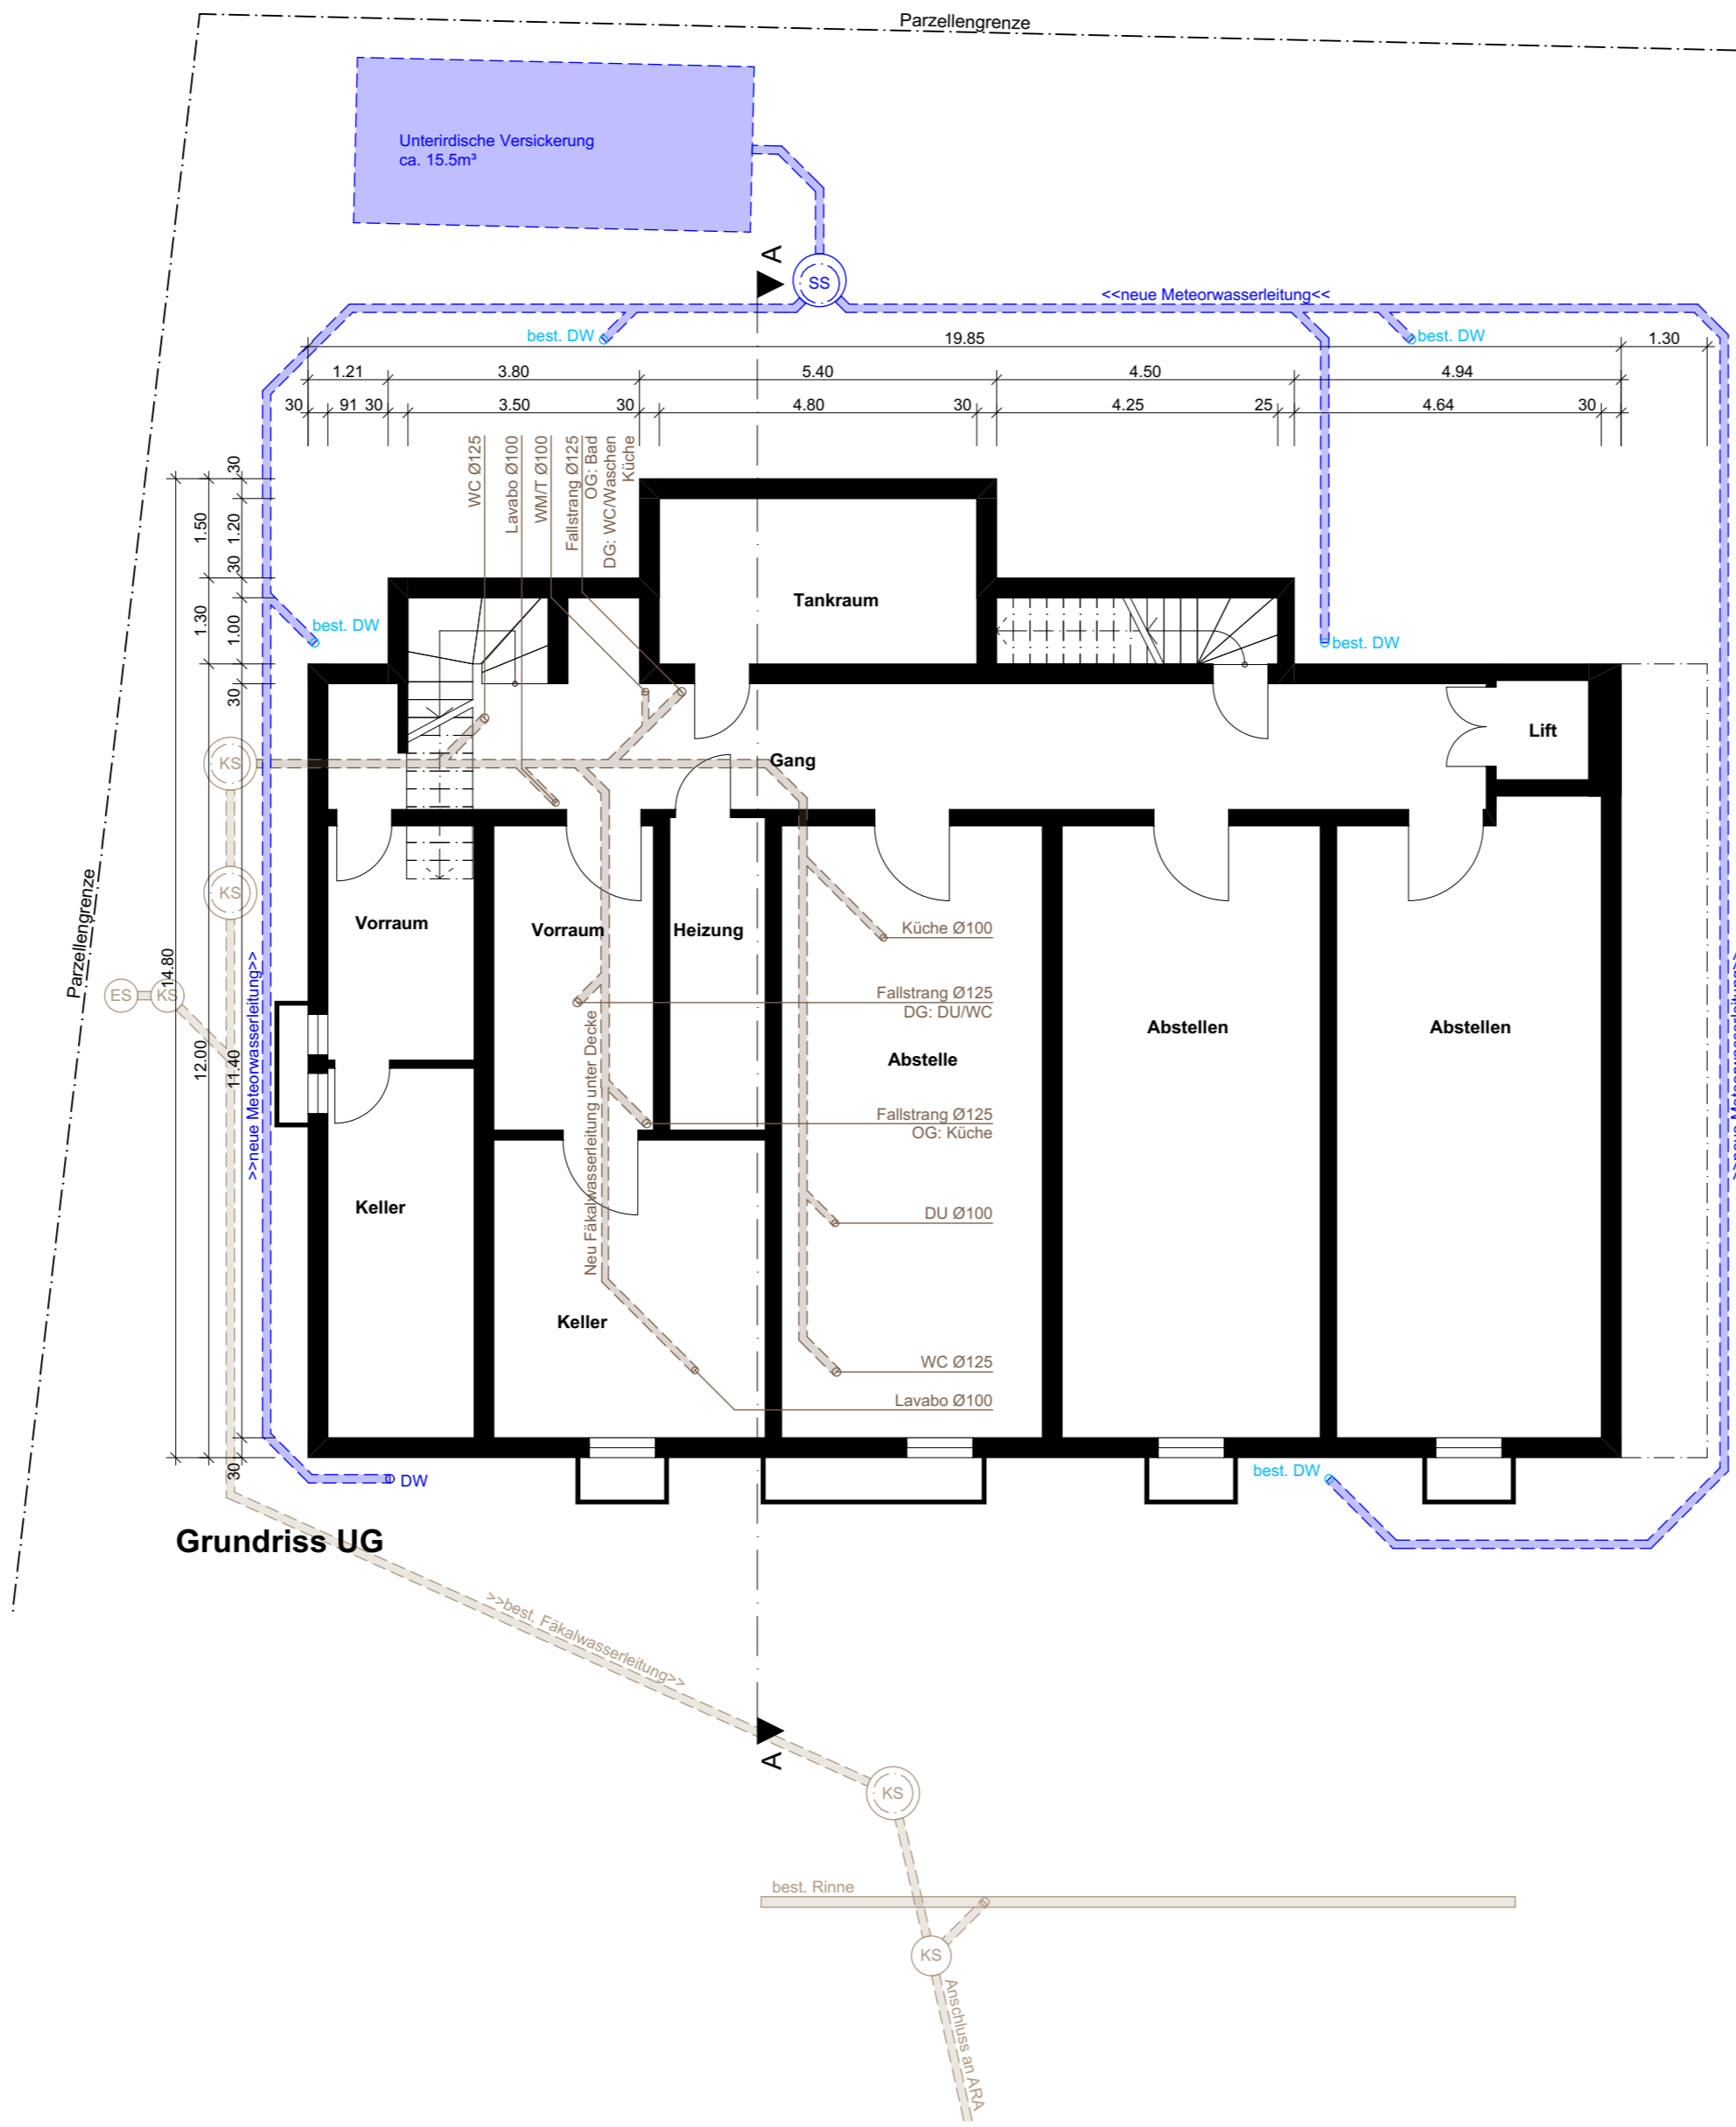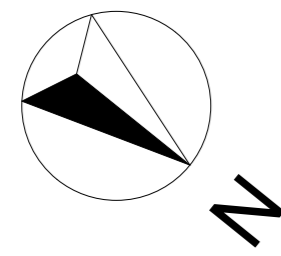


Grundriss UG

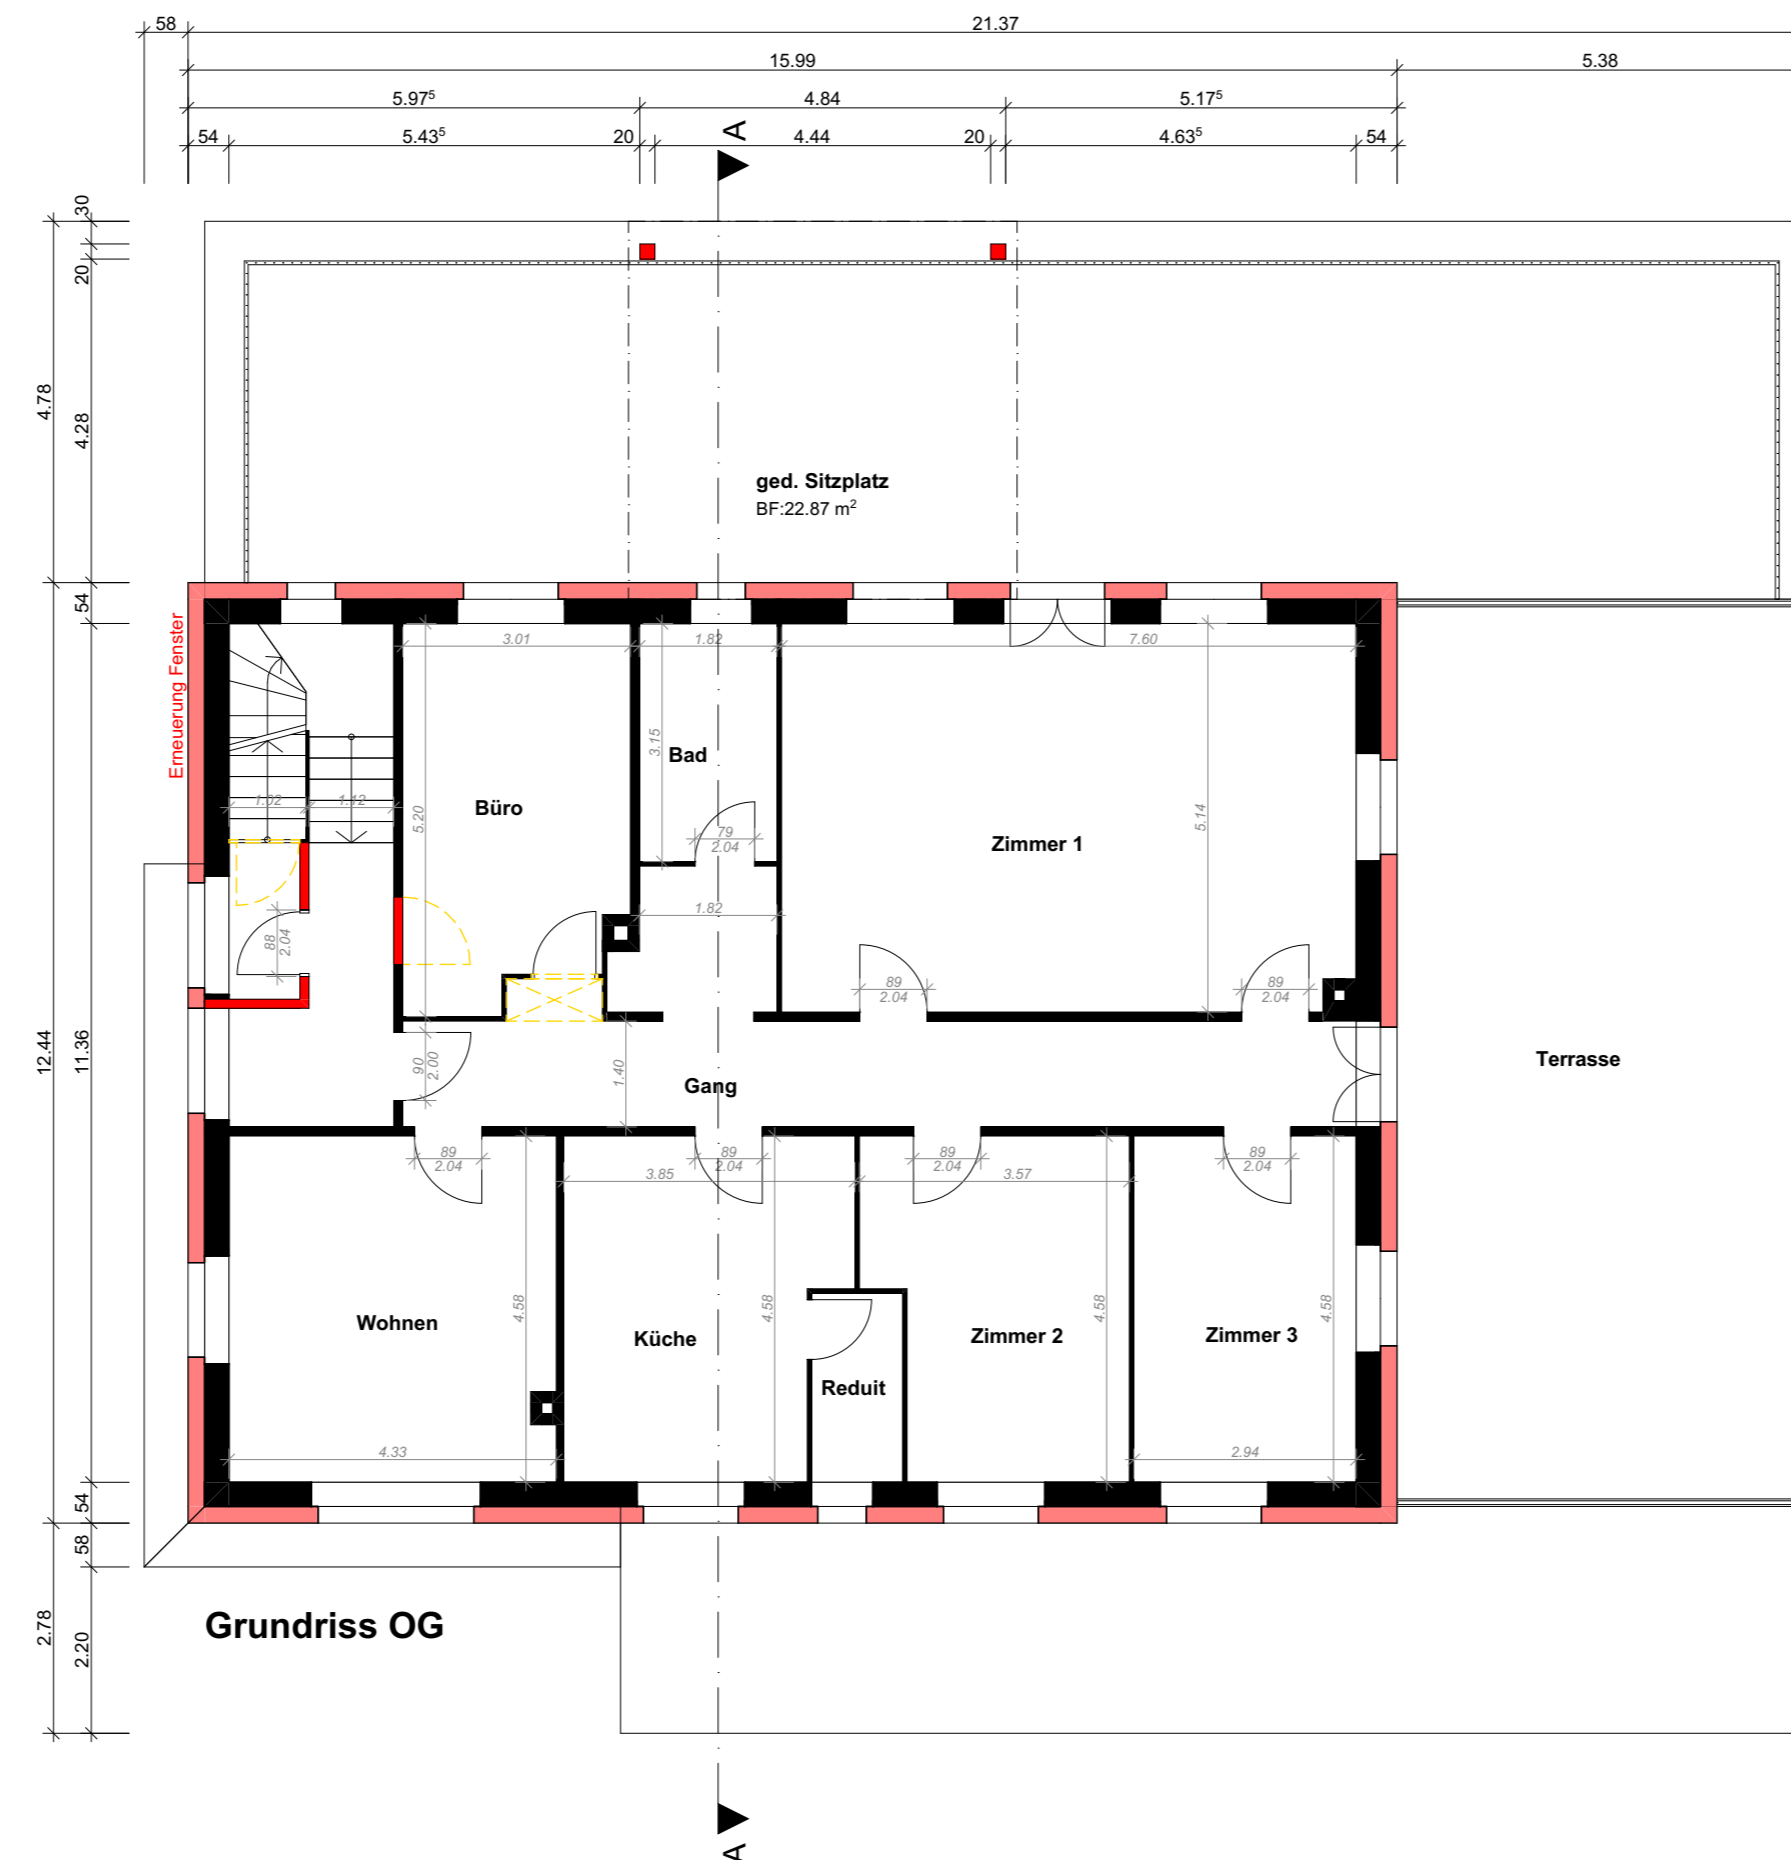

Grundriss OG



Grundriss EG

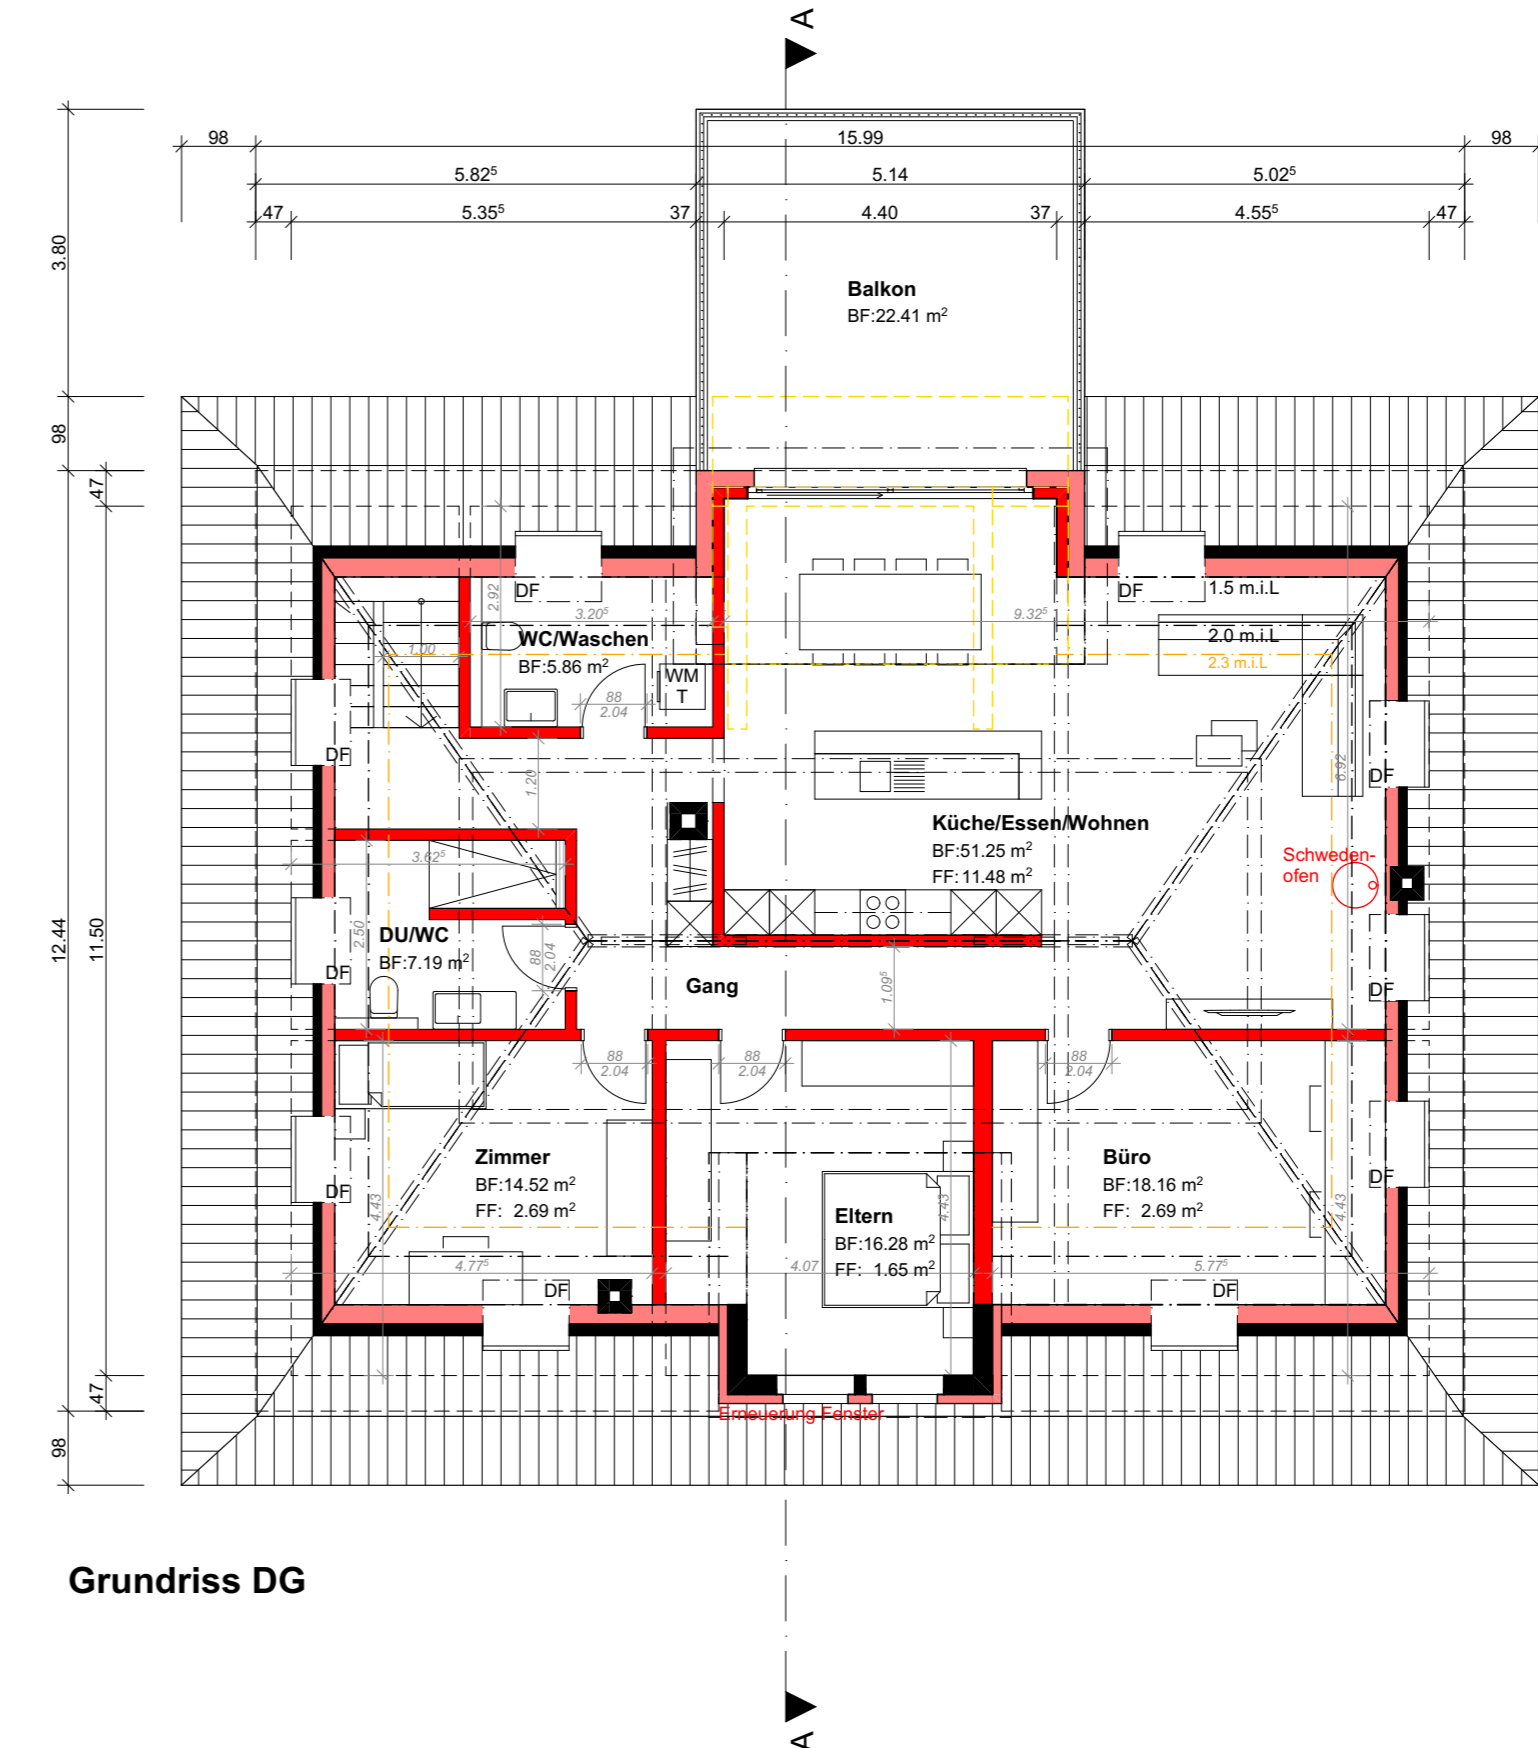

Grundriss DG