Bauherrschaft + Grundeigentümer:

Parz. Nr. 154 + 20
Einwohnergemeinde Reiden
Grossmatte 1
6260 Reiden

Datum, Unterschrift

Grundeigentümer:

Parz. Nr. 148 + 1031
Staat Luzern
Stadthofstrasse 4
6002 Luzern

Datum, Unterschrift

Grundeigentümer:

Parz. Nr. 1048
Aeschert Josef
Werkstrasse 23
6260 Reiden

Datum, Unterschrift

Projektverfasser:

TAGMAR AG
Ingenieure und Planer
Baselstrasse 59
6252 Dagmersellen

Datum, Unterschrift

Grundeigentümer:

Parz. Nr. 111
Thüring + Stalder AG
Pfaffnauerstrasse 24
6260 Reiden

Datum, Unterschrift

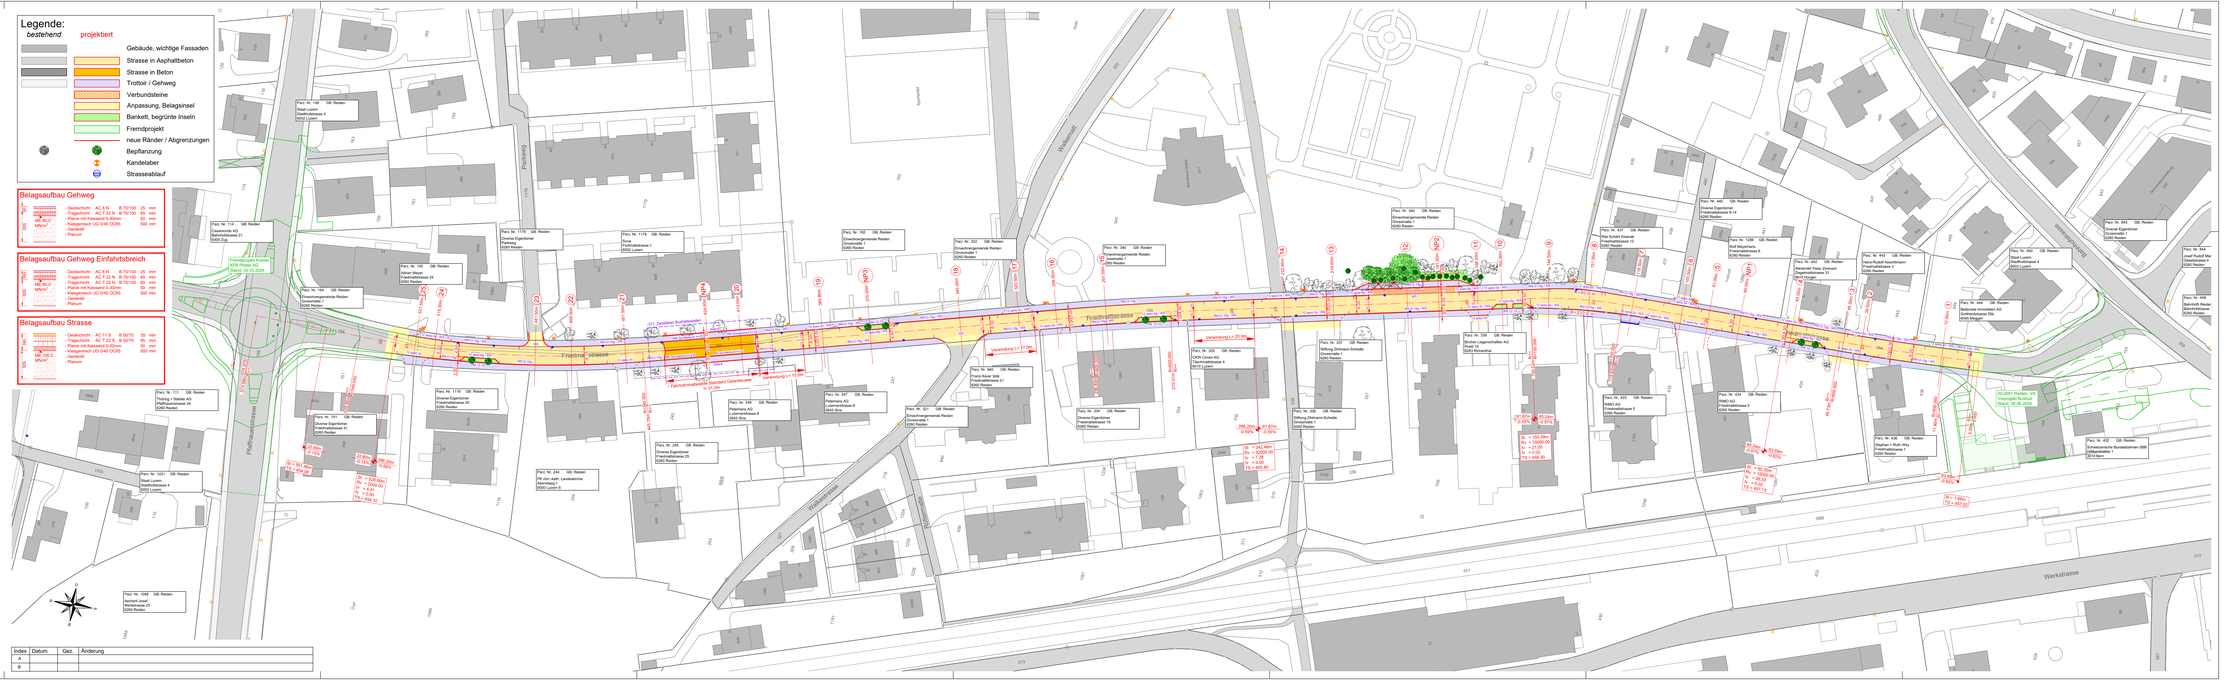

Sanierung Friedmattstrasse
Reiden

Situation Strasse

1:500

BAUPROJEKT

Vorarb / Dat.	MM / 25.07.2024
Gez. / Dat.	MD / 25.07.2024
Format	45 X 168
Plan Nr.	20-2032.311
Änderung	

TAGMAR
INGENIEURE UND PLANER

Baselstrasse 59 + 6252 Dagmersellen
+41 41 513 24 00 + info@tagmar.ch

Index	Datum	Gez.	Änderung
A			
B			