

Bauherrschaft + Grundeigentümer:

Parz. Nr. 154 + 20
Einwohnergemeinde Reiden
Grossmatte 1
6250 Reiden

Datum, Unterschrift

Grundeigentümer:

Parz. Nr. 148 + 1031
Staat Luzern
Stadthofstrasse 4
6002 Luzern

Datum, Unterschrift

Grundeigentümer:

Parz. Nr. 1048
Aecherli Josef
Werkstrasse 23
6250 Reiden

Datum, Unterschrift

Projektverfasser:


TAGMAR AG
Ingenieure und Planer
Baselstrasse 59
6252 Dagmersellen

Datum, Unterschrift

Grundeigentümer:

Parz. Nr. 111
Thüring + Stalder AG
Pfaffnauerstrasse 24
6002 Luzern

Datum, Unterschrift

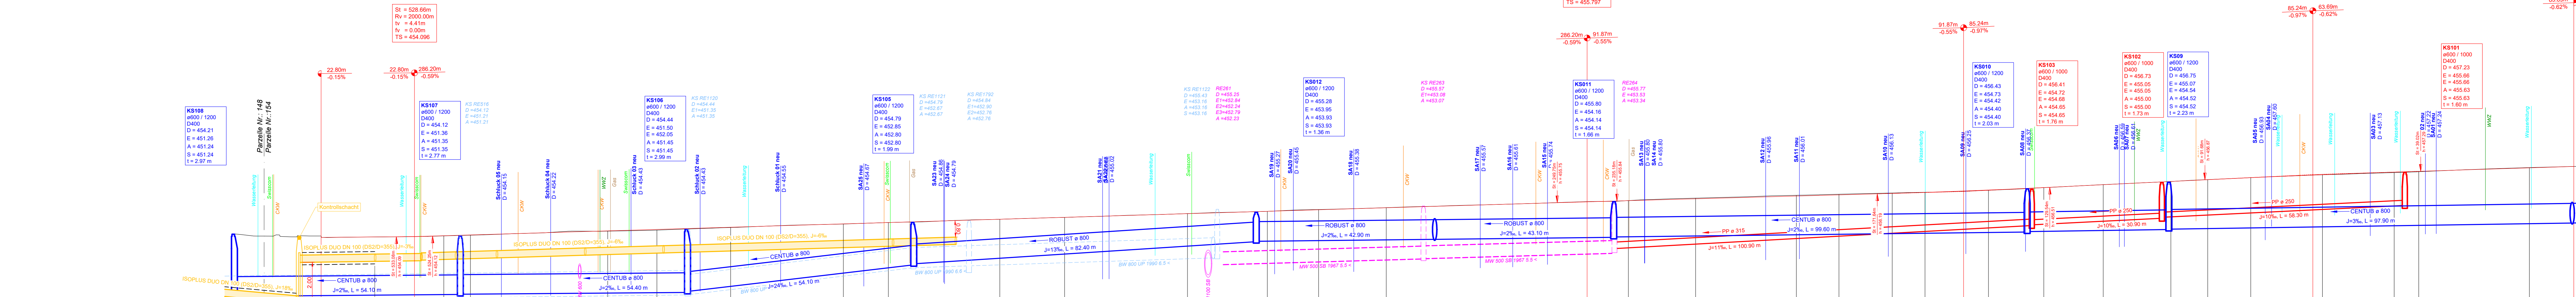

Horizont 450.00 m ü. M.

Stationierung	Querprofile	Terrainhöhen	Projekthöhen	Kurvenband	Querneigung
573.10					
551.46	25	454.06	454.06		
528.06	24	454.13	454.13		
521.50		454.17	454.17		
515.00		454.36	454.36		
481.50	23	454.41	454.41		
469.50	22	454.54	454.54		
451.50	21	454.71	454.71		
424.00	NP4	454.79	454.79		
413.00	20	454.94	454.94		
365.80	19	455.04	455.04		
370.00	NP3	455.22	455.22		
340.00	18	455.34	455.34		
320.50	17	455.42	455.42		
308.00	16	455.57	455.57		
291.50	15	455.81	455.81		
242.46	14	455.90	455.90		
232.40		455.96	455.96		
216.00	13	456.11	456.11		
191.40	12	456.17	456.17		
181.00	NP2	456.23	456.23		
168.00	11	456.26	456.26		
160.00	10	456.31	456.31		
150.99		456.36	456.36		
144.50	9	456.49	456.49		
131.00	8	456.64	456.64		
116.50	7	456.79	456.79		
100.00	6	456.88	456.88		
91.00	5	457.10	457.10		
80.50	NP1	457.12	457.12		
65.35	4	457.24	457.24		
63.00		457.27	457.27		
45.50	3	457.45	457.45		
39.50	2	457.51	457.51		
12.50	1	457.59	457.59		
1.66		457.59	457.59		

Sanierung Friedmattstrasse

Reiden

Längenprofil

Friedmattstrasse

1:500/100

Visiert / Dat. MK / 15.03.2024
Gez. / Dat. MD / 15.03.2024
Format 45 x 147
Plan Nr. 20-2032-321A
Änderung A / MD / 17.12.2024

TAGMAR
INGENIEURE UND PLANER

Baselstrasse 59 · 6252 Dagmersellen
+41 41 515 94 00 · info@tagmar.ch

Index	Datum	Gez.	Änderung
A	17.12.2024	MD	Fernwärmeleitung anpassen
B			

BAUPROJEKT