Bauherrschaft + Grundeigentümer:

Parz. Nr. 154 + 20
Einwohnergemeinde Reiden
Grossmatte 1
6260 Reiden

Datum, Unterschrift

Grundeigentümer:

Parz. Nr. 148 + 1031
Staat Luzern
Staatsstrasse 4
6002 Luzern

Datum, Unterschrift

Grundeigentümer:

Parz. Nr. 1048
Aeckerli Josef
Werkstrasse 23
6260 Reiden

Datum, Unterschrift

Projektverfasser:

TAGMAR AG
Ingenieure und Planer
Baselstrasse 59
6252 Dagmersellen

Datum, Unterschrift

Grundeigentümer:

Parz. Nr. 111
Thüring + Stalder AG
Pfaffnauerstrasse 24
6260 Reiden

Datum, Unterschrift

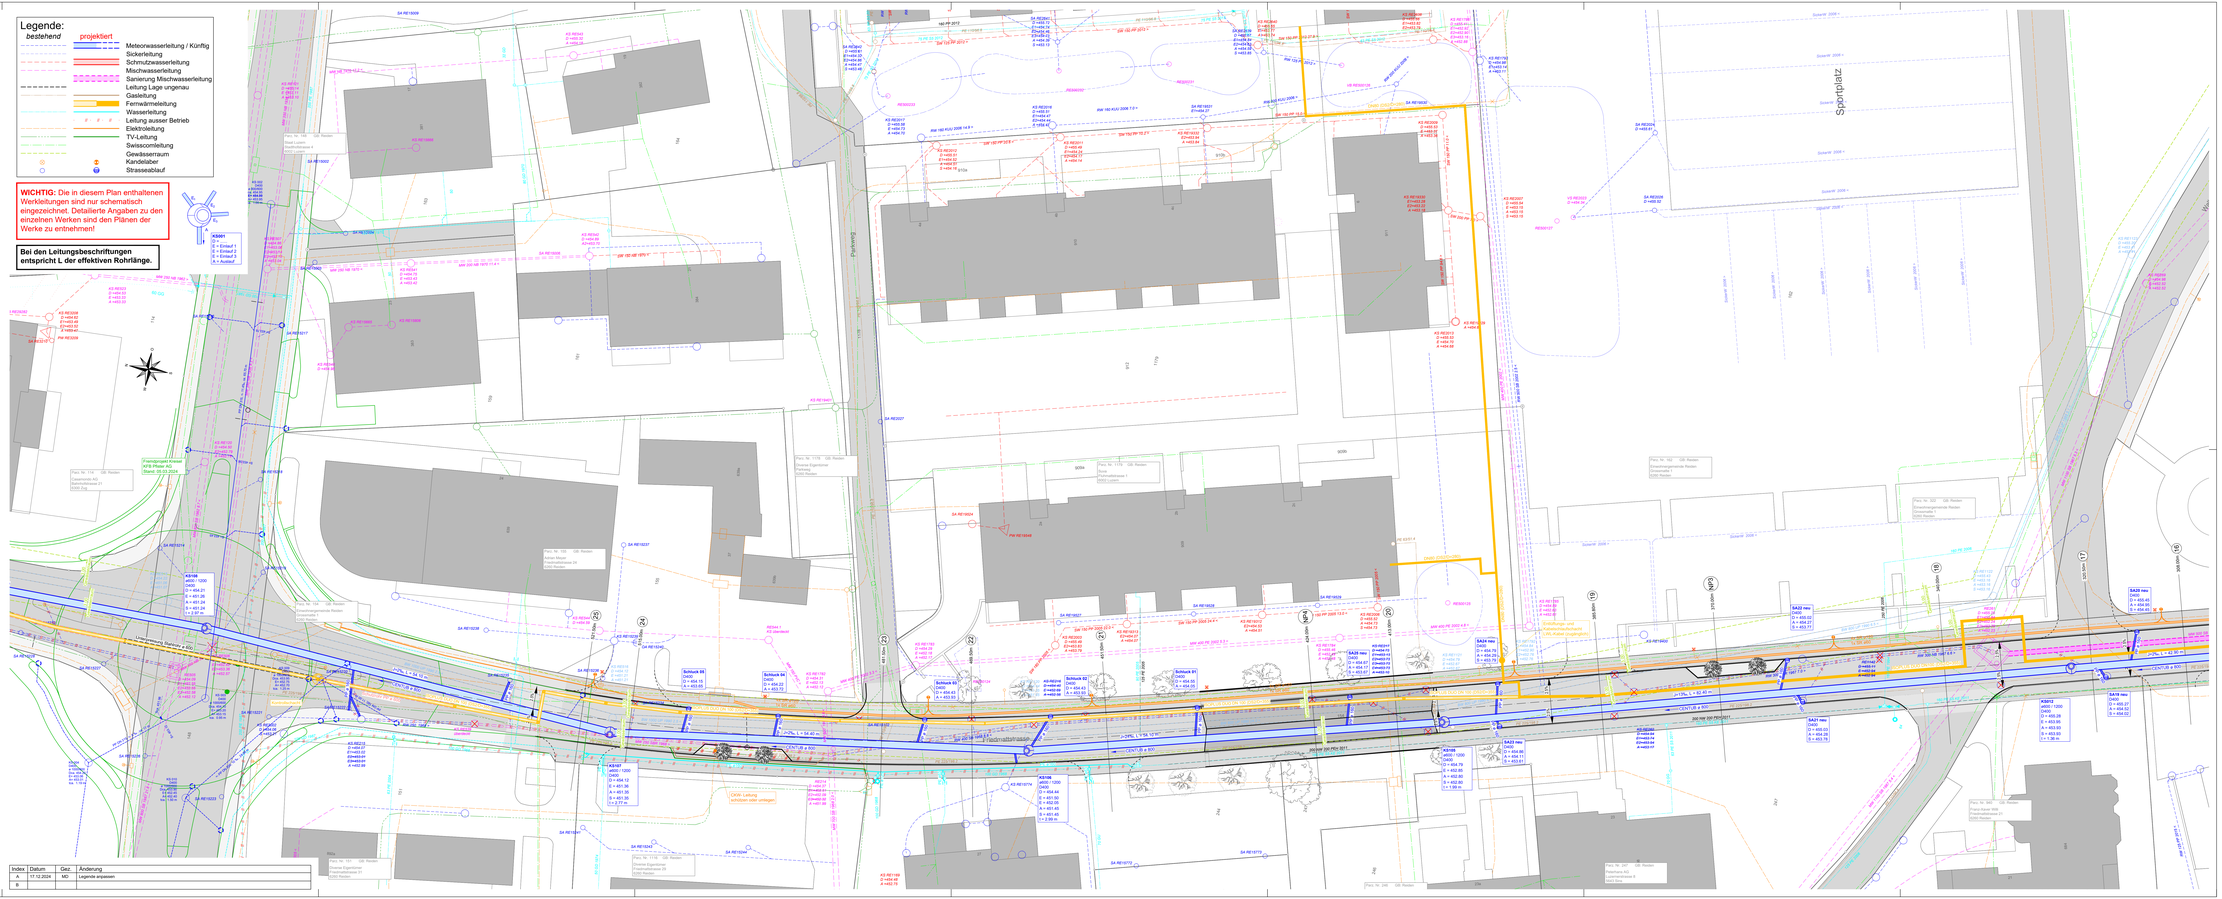
Legende:
bestehend
projektiert
Meteorwasserleitung / Künftig
Sickerleitung
Schmutzwasserleitung
Mischwasserleitung
Sanierung Mischwasserleitung
Leitung Lage ungenau
Gasleitung
Fernwärmeleitung
Wasserleitung
Leitung ausser Betrieb
Elektroleitung
TV-Leitung
Swisscomleitung
Gewässerraum
Kandelaber
Strassenablauf
WICHTIG: Die in diesem Plan enthaltenen Werkleitungen sind nur schematisch eingezeichnet. Detaillierte Angaben zu den einzelnen Werken sind den Plänen der Werke zu entnehmen!
Bei den Leitungsbeschriftungen entspricht L der effektiven Rohrlänge.
Sportplatz
Friedmattstrasse
Bushaltestelle
Fussgängerstreifen
Fussgängerunterführung
Strassenentwässerung Reiden
Gemeinde Reiden
Staat Luzern
Einwohnergemeinde Reiden
Thüring + Stalder AG
Aeckerli Josef
Staat Luzern
Gemeinde Reiden
Gemeinde Reiden
Gemeinde Reiden