

**Bauherrschaft + Grundeigentümer:**  
 Parz. Nr. 154 + 20  
 Einwohnergemeinde Reiden  
 Grossestrasse 1  
 6260 Reiden


**Projektverfasser:**  
 TAGMAR AG  
 Ingenieure und Planer  
 Baselstrasse 59  
 6252 Dagmersellen

**Grundeigentümer:**  
 Parz. Nr. 148 + 1031  
 Staat Luzern  
 Stadthofstrasse 4  
 6002 Luzern

**Grundeigentümer:**  
 Parz. Nr. 111  
 Thüring + Stalder AG  
 Pfaffnerstrasse 24  
 6260 Reiden

**Grundeigentümer:**  
 Parz. Nr. 1048  
 Aecherli Josef  
 Werkstrasse 23  
 6260 Reiden

**Grundeigentümer:**  
 Parz. Nr. 1048  
 Aecherli Josef  
 Werkstrasse 23  
 6260 Reiden

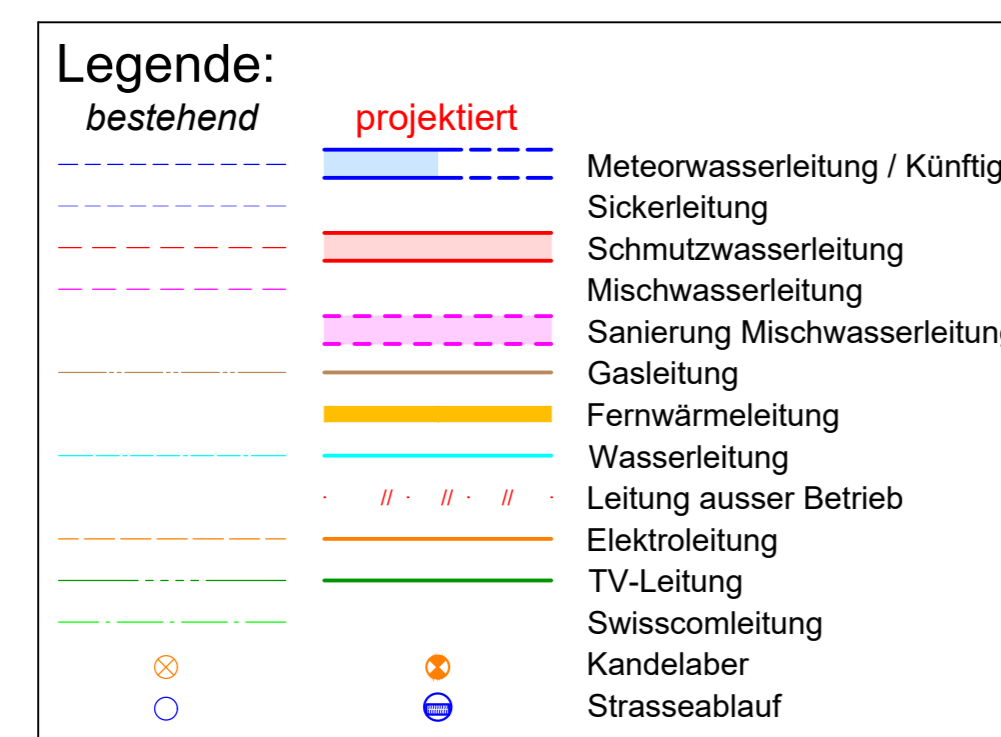

**WICHTIG:** Die in diesem Plan enthaltenen Werkleitungen sind nur schematisch eingezeichnet. Detaillierte Angaben zu den einzelnen Werken sind den Plänen der Werke zu entnehmen!

Bei den Leitungsbeschriftungen entspricht L der effektiven Rohrlänge.

Sanierung Friedmattstrasse  
 Reiden

Situation Werkleitungen

Abschnitt 3


1:200

Visiert / Dat. MIK / 25.07.2024  
 Gez. / Dat. MD / 25.07.2024  
 Format 45 x 147  
 Plan Nr. 20-2032-353  
 Änderung

**TAGMAR**  
 INGENIEURE UND PLANER

Baselstrasse 59 • 6252 Dagmersellen  
 +41 41 515 24 00 • info@tagmar.ch

Index	Datum	Gez.	Änderung
A			
B			

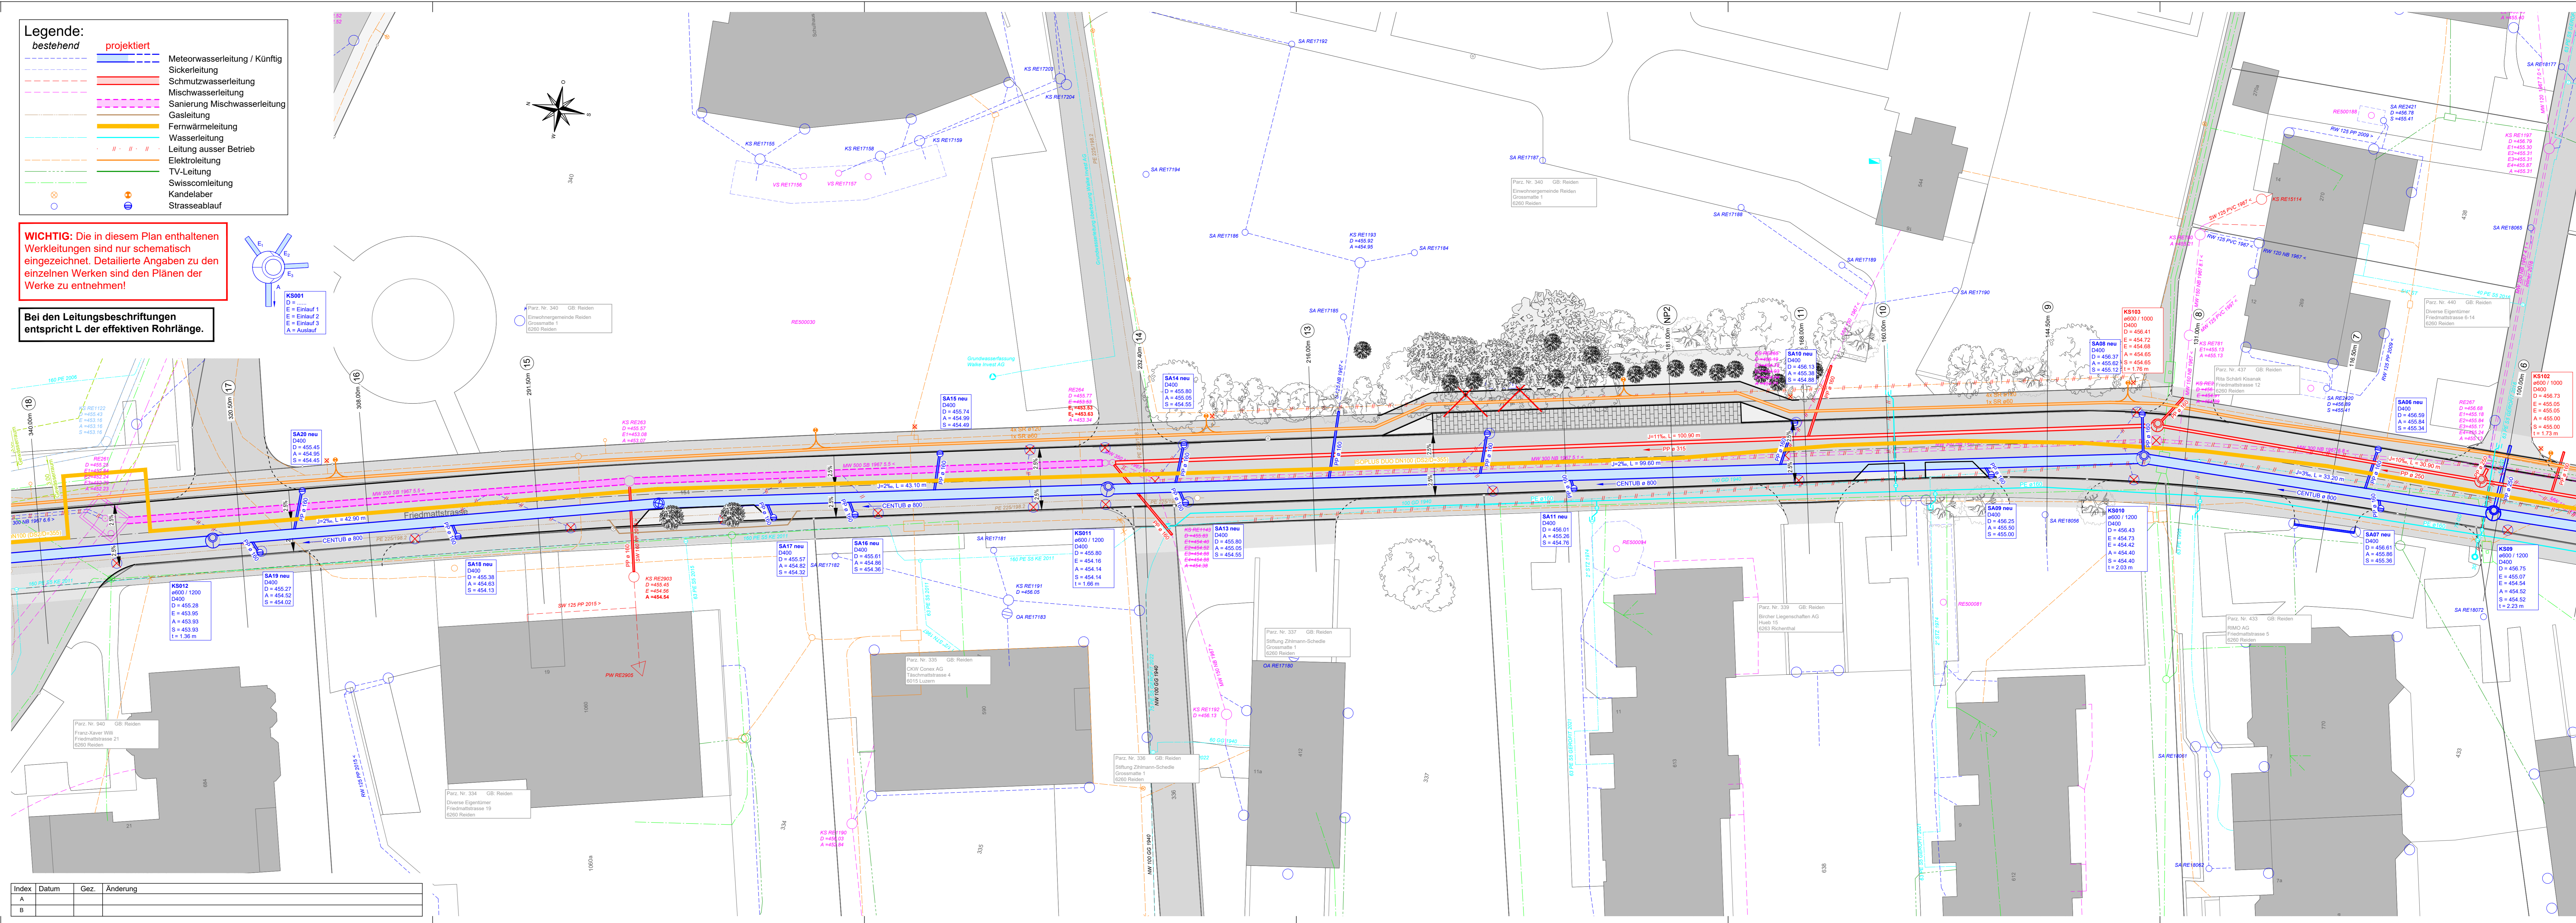

BAUPROJEKT