


Legende:

	bestehend		projektiert
	Meteorwasserleitung / Künftig		Sickerleitung
	Schmutzwasserleitung		Mischwasserleitung
	Sanierung Mischwasserleitung		Gasleitung
	Fernwärmeleitung / Künftig		Wasserleitung
	Leitung ausser Betrieb		Elektroleitung / Künftig
	TV-Leitung		Swisscomleitung
	Kandelaber		Strasseablauf

WICHTIG: Die in diesem Plan enthaltenen Werkleitungen sind nur schematisch eingezeichnet. Detaillierte Angaben zu den einzelnen Werken sind den Plänen der Werke zu entnehmen!

Bei den Leitungsbeschriftungen entspricht L der effektiven Rohrlänge.

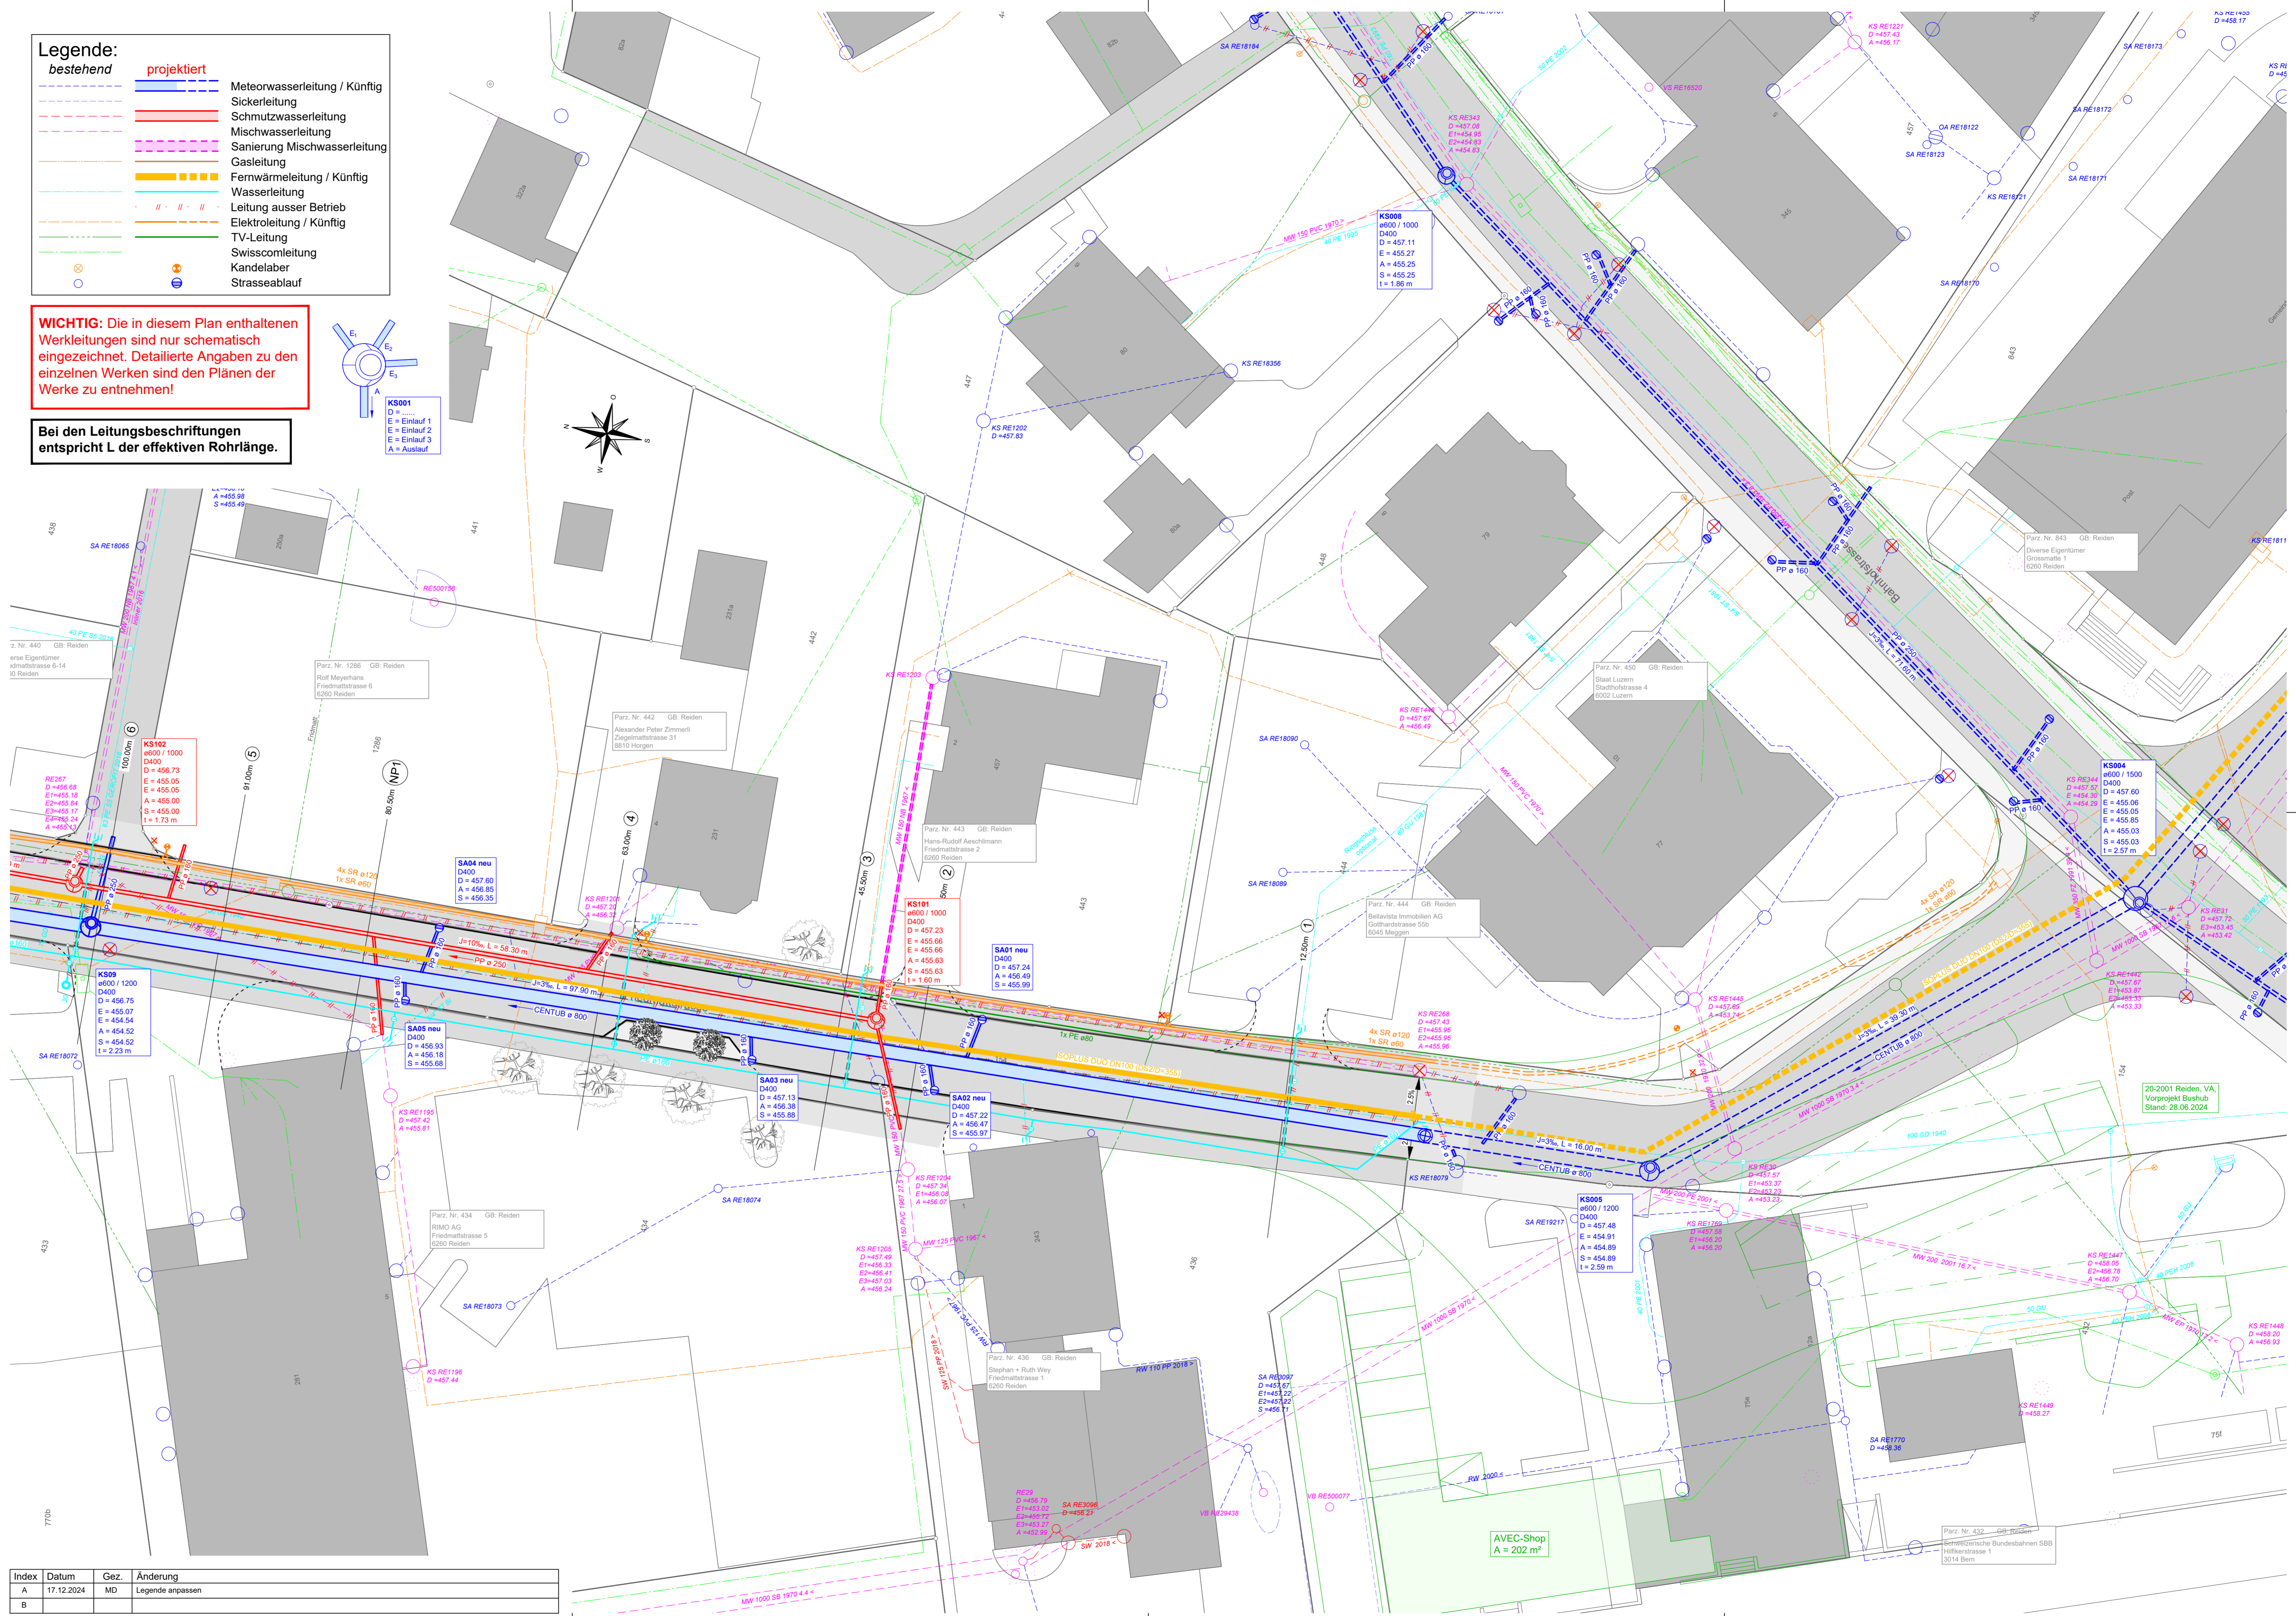

Bauherrschaft + Grundeigentümer:
 Parz. Nr. 154 + 20
 Einwohnergemeinde Reiden
 Grosse Matte 1
 6260 Reiden

Projektverfasser:
 TAGMAR AG
 Ingenieure und Planer
 Baselstrasse 59
 6252 Dagmersellen

Grundeigentümer:
 Parz. Nr. 148 + 1031
 Staat Luzern
 Stadthofstrasse 4
 6002 Luzern

Grundeigentümer:
 Parz. Nr. 111
 Thüring + Stalder AG
 Pfaffhauserstrasse 24
 6260 Reiden

Grundeigentümer:
 Parz. Nr. 1048
 Aecherli Josef
 Werkstrasse 23
 6260 Reiden

Sanierung Friedmattstrasse
 Reiden

Situation Werkleitungen

Abschnitt 4
 Visiert / Dat. MW / 25.07.2024
 Gez. / Dat. MD / 25.07.2024
 Format: 60 x 105
 Plan Nr. 20-2032-354A
 Änderung A / MD / 17.12.2024

TAGMAR
 INGENIEURE UND PLANER
 Baselstrasse 59 • 6252 Dagmersellen
 +41 91 515 24 00 • info@tagmar.ch

1:200

Index	Datum	Gez.	Änderung
A	17.12.2024	MD	Legende anpassen
B			

BAUPROJEKT

20-2001 Reiden, VA, Vorprojekt Buhub Stand: 28.06.2024