

Bauherrschaft + Grundeigentümer:
 Parz. Nr. 154 + 20
 Einwohnergemeinde Reiden
 Grossmatte 1
 6260 Reiden

Grundeigentümer:
 Parz. Nr. 148 + 1031
 Staat Luzern
 Stadthofstrasse 4
 6002 Luzern

Grundeigentümer:
 Parz. Nr. 1048
 Aecherli Josef
 Werkstrasse 23
 6260 Reiden

Projektverfasser:
 TAGMAR AG
 Ingenieure und Planer
 Baselstrasse 59
 6252 Dagmersellen

Grundeigentümer:
 Parz. Nr. 111
 Thüning + Stalder AG
 Pfaffnauerstrasse 24
 6260 Reiden

**Sanierung Friedmattstrasse
 Reiden**


Signalisation und Markierung

1:500

Visiert / Dat. MIK / 25.07.2024
 Gez. / Dat. MD / 25.07.2024
 Format 30 x 147
 Plan Nr. 20-2032-362
 Änderung

+ TAGMAR
 INGENIEURE UND PLANER

Baselstrasse 59 • 6252 Dagmersellen
 +41 41 515 24 00 • info@tagmar.ch

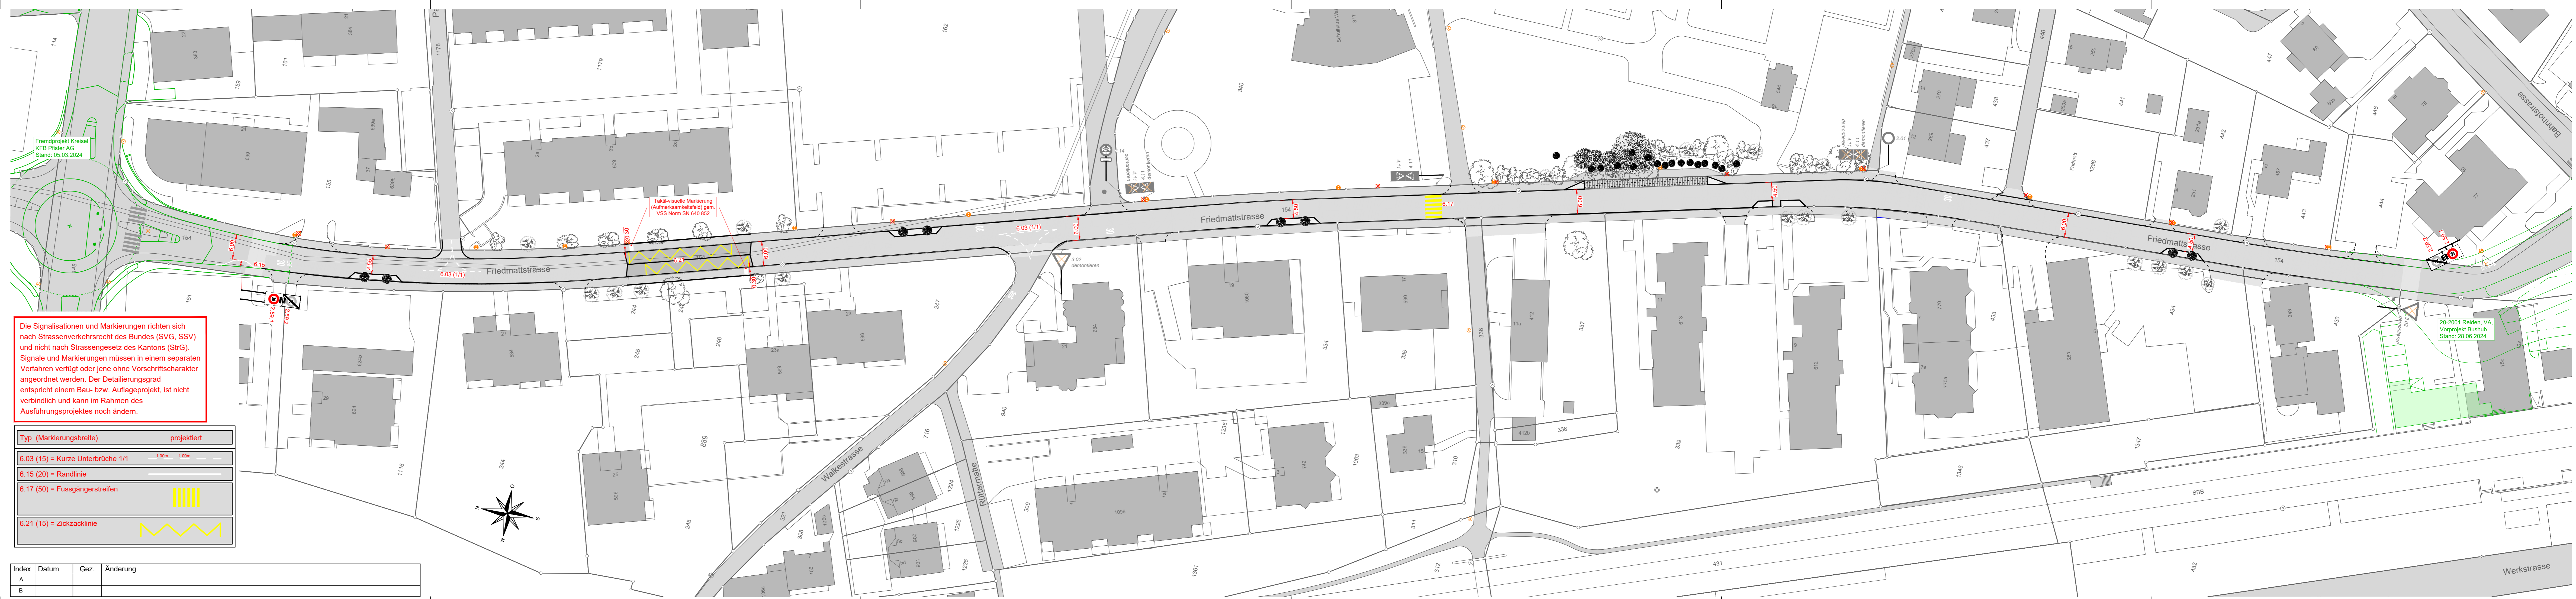

Die Signalisationen und Markierungen richten sich nach Strassenverkehrsrecht des Bundes (SVG, SSV) und nicht nach Strassengesetz des Kantons (StrG). Signale und Markierungen müssen in einem separaten Verfahren verfügt oder jene ohne Vorschriftencharakter angeordnet werden. Der Detaillierungsgrad entspricht einem Bau- bzw. Auflageprojekt, ist nicht verbindlich und kann im Rahmen des Ausführungsprojektes noch ändern.

Typ (Markierungsbreite)	projektiert
6.03 (15) = Kurze Unterbrüche 1/1	1.00m 1.00m
6.15 (20) = Randlinie	
6.17 (50) = Fussgängerstreifen	
6.21 (15) = Zickzacklinie	

Index	Datum	Gez.	Änderung
A			
B			

Fremdprojekt Kreisell
 KFB Pfister AG
 Stand: 05.03.2024

20-2001 Reiden, VA,
 Vorprojekt Bushub
 Stand: 28.06.2024

BAUPROJEKT