


Parzellenummer	Eigentümer	permanente Rodungsfläche m²	temporäre Rodungsfläche m²
200	Hunkeler Philipp, Hinterhub 5, 6263 Richenthal	100	2'250
40	Broch Markus, Sinnerhof 3, 6263 Richenthal	-	645
39	Kneubühler Adolf, Sagi 8, 6263 Richenthal	-	135
Total:		100	3'030


Hinweis:
 - Die ausgewiesenen Rodungsflächen im Projektplan beinhalten sämtliche erforderlichen Flächen für Gräben, Baupisten, Installationsplätze und Zwischendeps für Aushubmaterial.
 - Die Rodungsflächen wurden grosszügig kalkuliert und werden voraussichtlich nicht vollumfänglich beansprucht (10% Reserveflächen).
 - Das ursprüngliche Gelände wird nach Abschluss der Bauarbeiten wieder hergestellt.

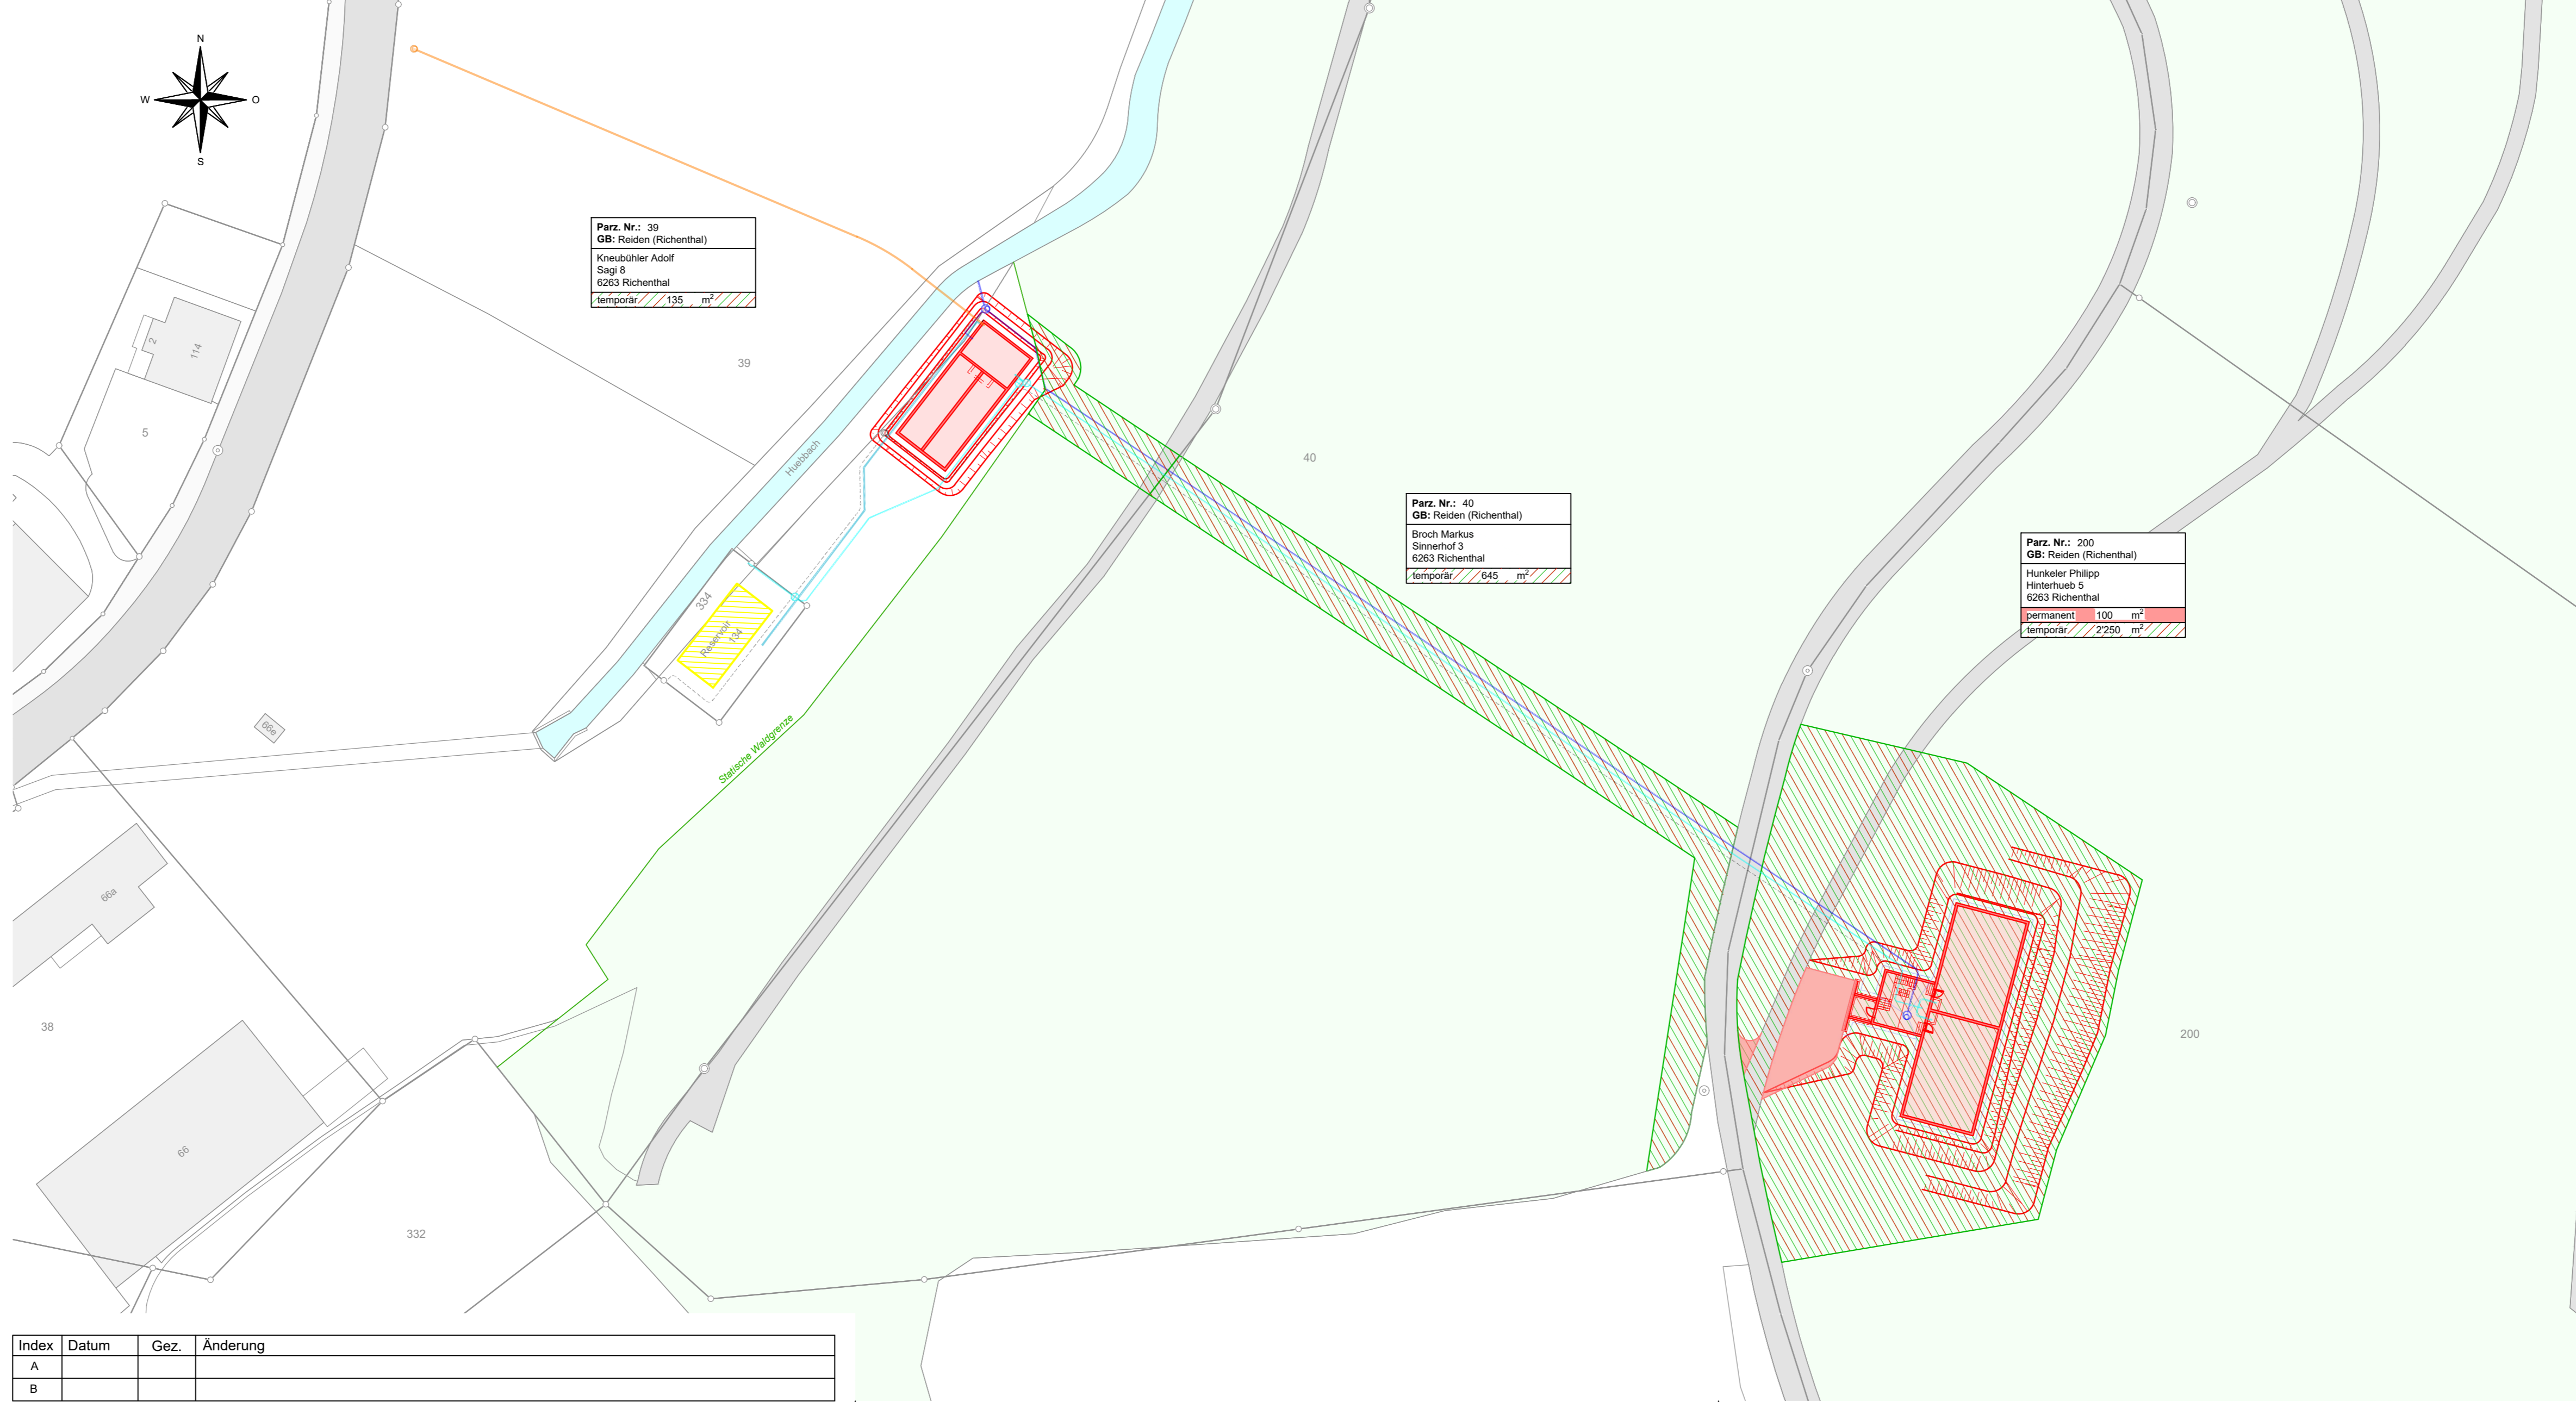

Legende:

bestehend	projektiert	
		Strasse
		Wald
		Bach, offenes Gewässer
		statische Waldgrenze
		temporäre Rodungsfläche
		permanent Rodungsfläche
		Realersatz für permanente Rodung
		Neubau QWPW - Reservoir
		Einschnittböschung
		Abbruch
		Wasser- / Quelleitung
		Meteorwasserleitung
		Sickerleitung
		Schutzrohr

AUSSCHNITT ERSATZAUFFORSTUNGSFLÄCHE 1 : 2'000

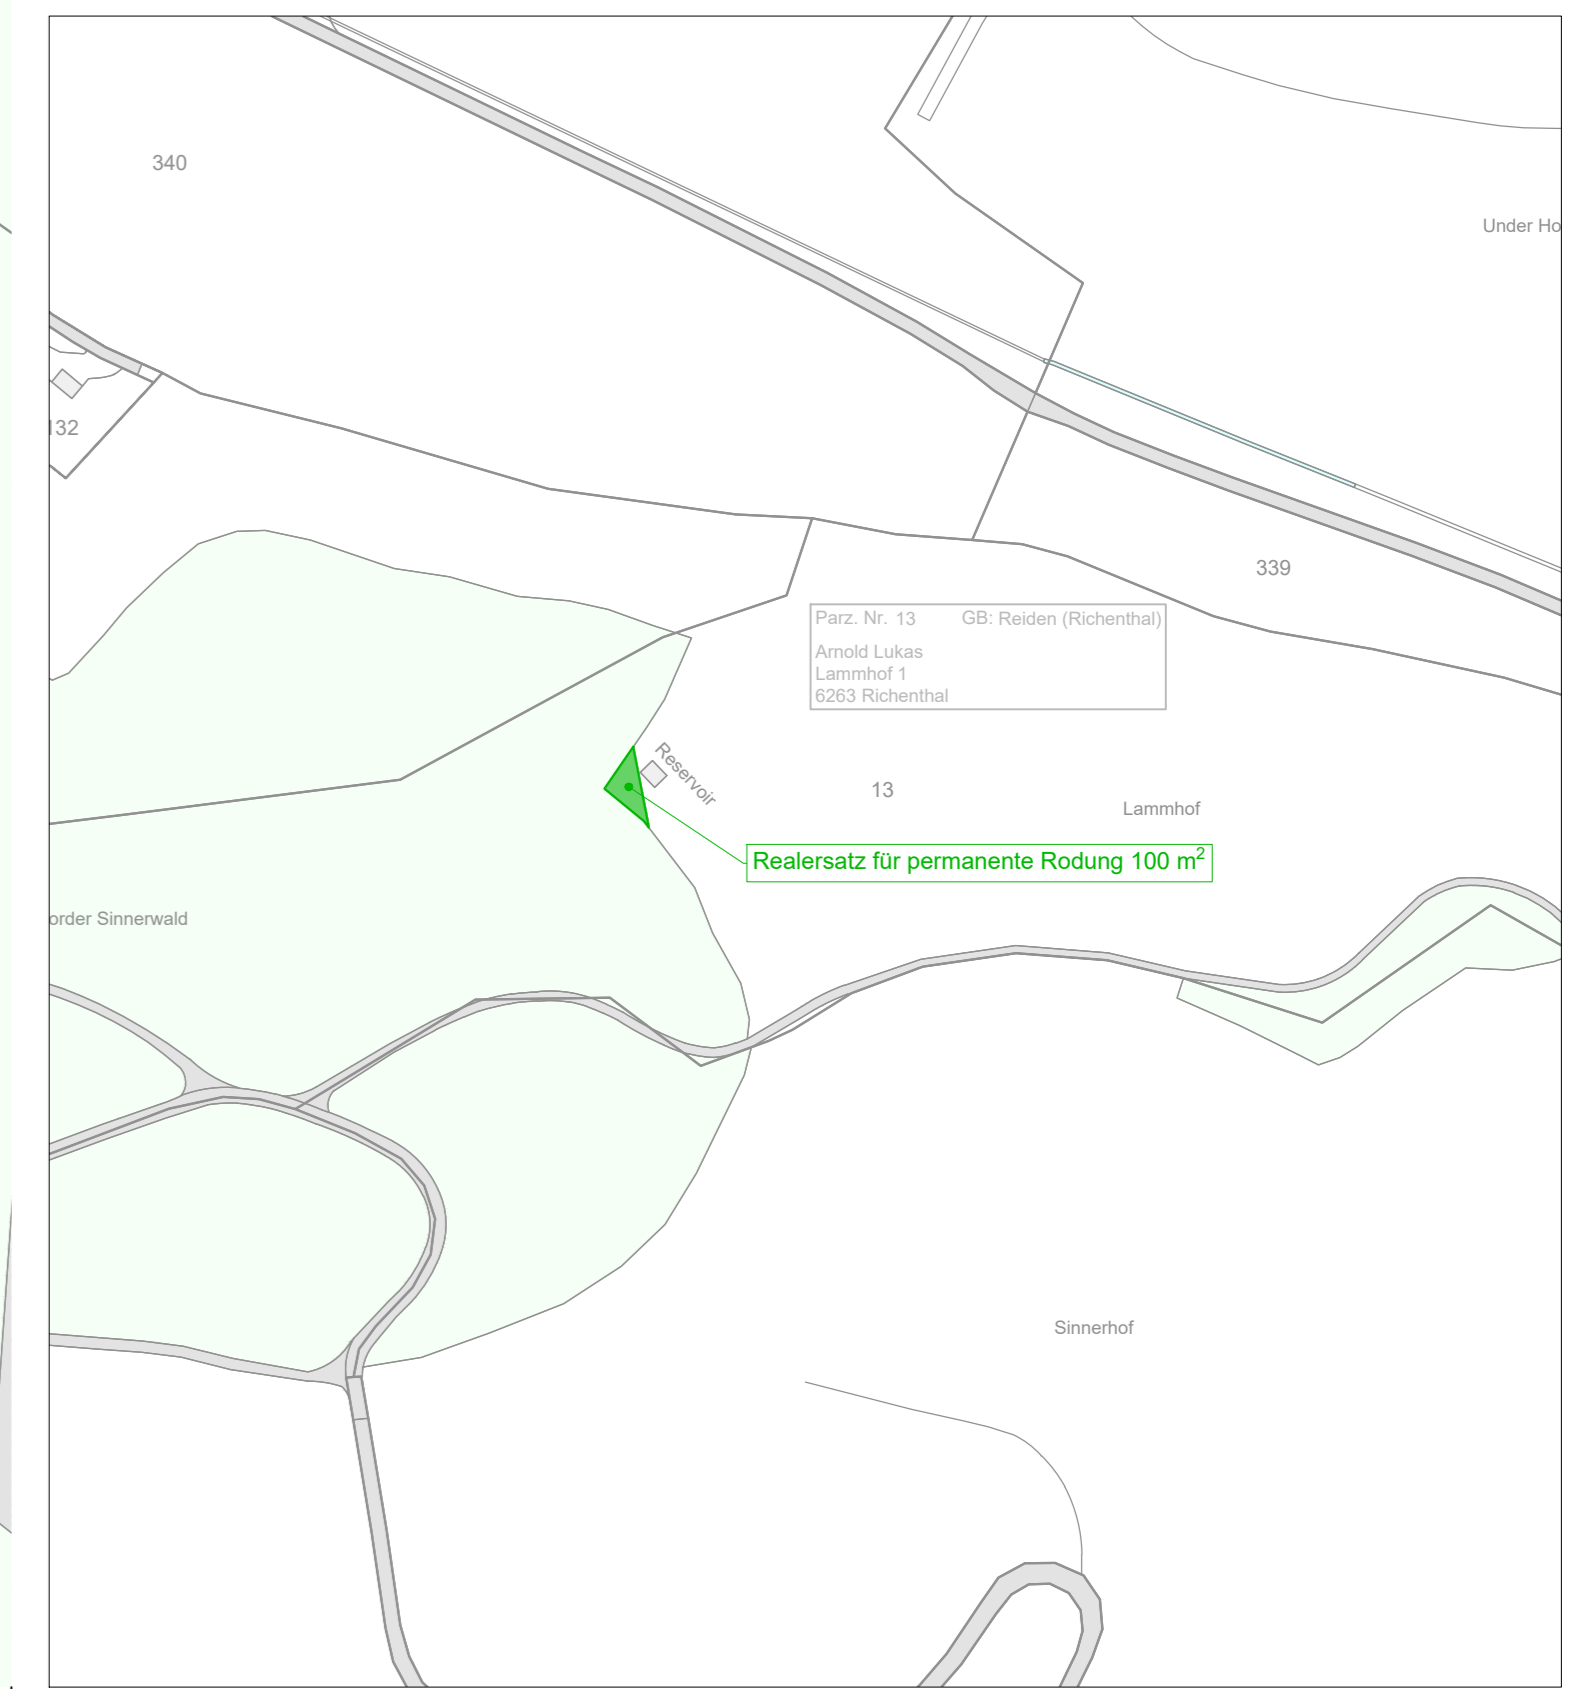

Neubau Reservoir Huebäbni inkl. Ableitung u. Ersatzneubau QWPW Sagi Richenthal

Rodungsplan

1:500

+ TAGMAR
 INGENIEURE UND PLANER

Baselstrasse 59 • 6252 Dagmersellen
 +41 41 515 24 00 • info@tagmar.ch

Index	Datum	Gez.	Änderung
A			
B			

Visiert / Dat.	DC / 10.03.2025
Gez. / Dat.	MD / 10.03.2025
Format	45 x 105
Plan Nr.	21-2023-381
Änderung	

BAUPROJEKT