

**Legende:**

bestehend	projektiert	
		Meteorwasserleitung
		Mischwasserleitung
		Sickerleitung
		Quelleitung
		Wasserleitung
		Schutzrohr
		Elektroleitung
		Telefonleitung
		Strasse in Asphaltbeton
		Gebäude, wichtige Fassaden
		Wald
		Bach, offenes Gewässer
		Grundwasserschutzzone 1
		Grundwasserschutzzone 2
		Grundwasserschutzzone 3
		Neubau Reservoir
		Anpassung Zufahrtsstrasse
		Vorplatz Reservoir
		Ausbubereich
		Einschnittböschung
		Rodungsbereich
		Deponiebereich Austausch
		Abbruch

**WICHTIG:** Die in diesem Plan enthaltenen Werkleitungen sind nur schematisch eingezeichnet. Detaillierte Angaben zu den einzelnen Werken sind den Plänen der Werke zu entnehmen!

Neubau Reservoir Huebäbni inkl. Ableitung u. Ersatzneubau QWPW Sagi Richenthal


Situation Reservoir Huebäbni

1:200 / 1:100

**+ TAGMAR**  
INGENIEURE UND PLANER


Baselstrasse 59 • 6952 Dagmersellen  
+41 41 513 24 00 • info@tagmar.ch

Index	Datum	Gez.	Änderung
A.			
B.			

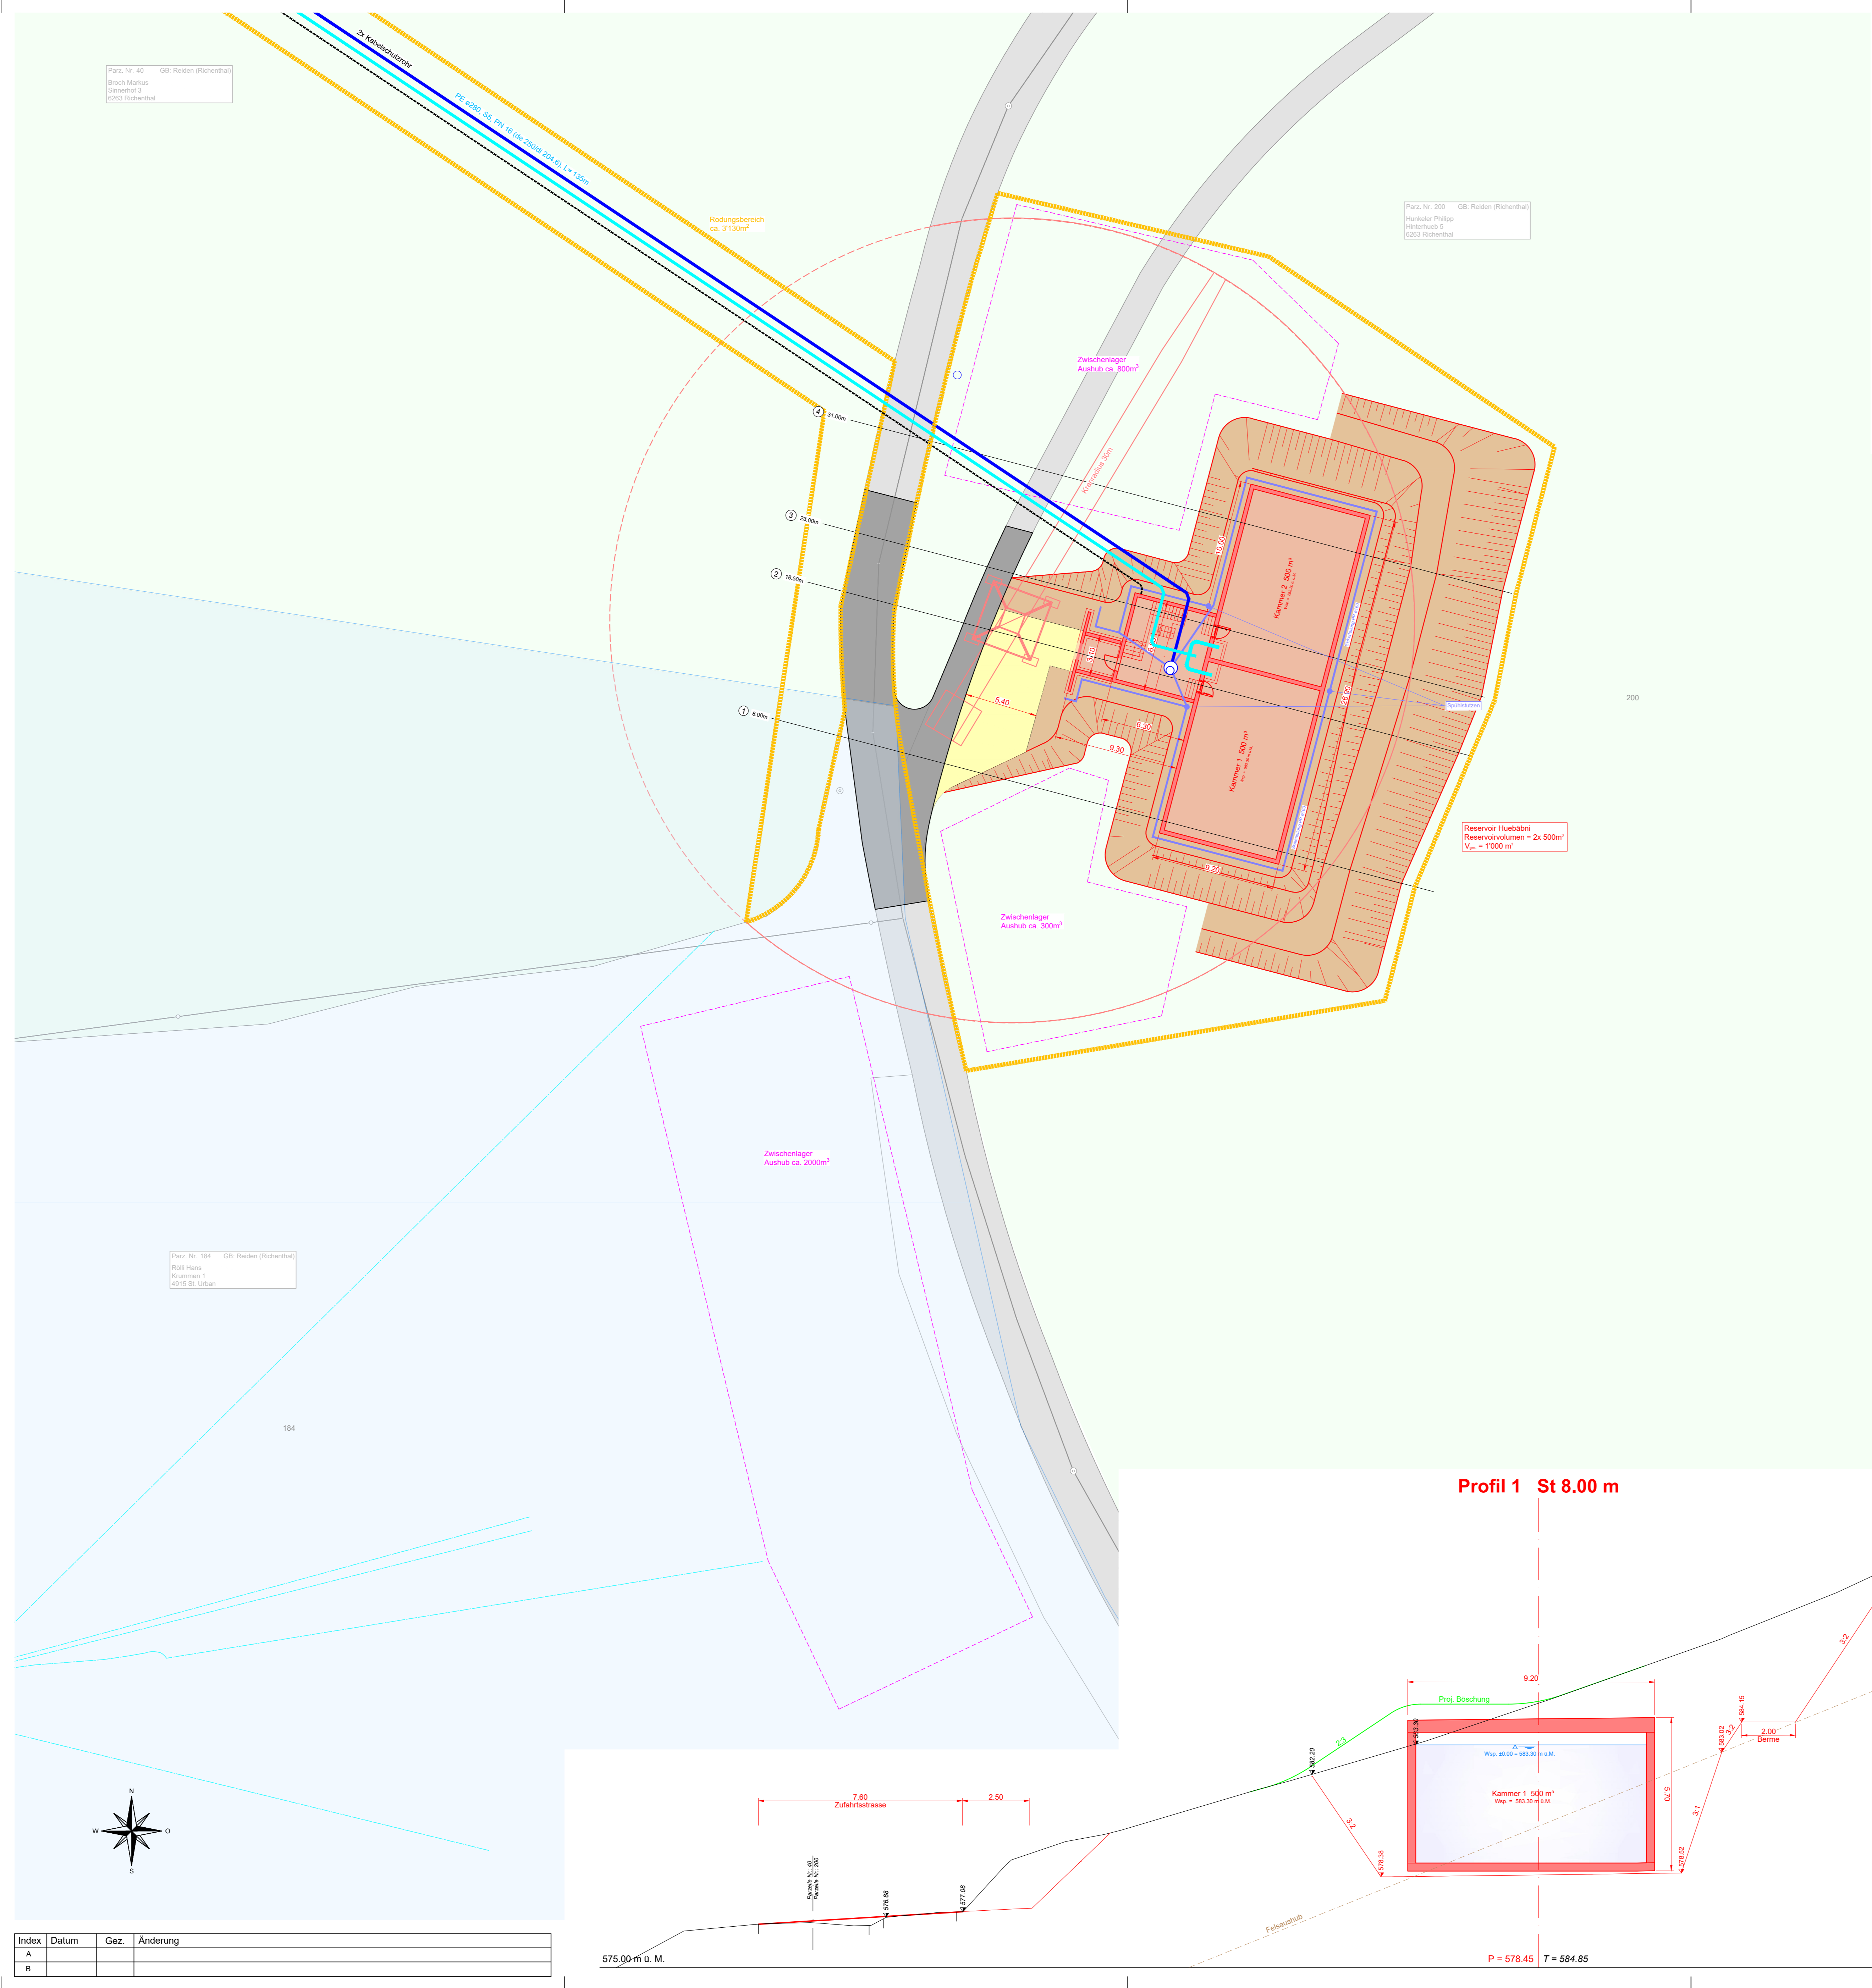

Längsprofil 1:100/100

Horizont 575.00 m ü. M.

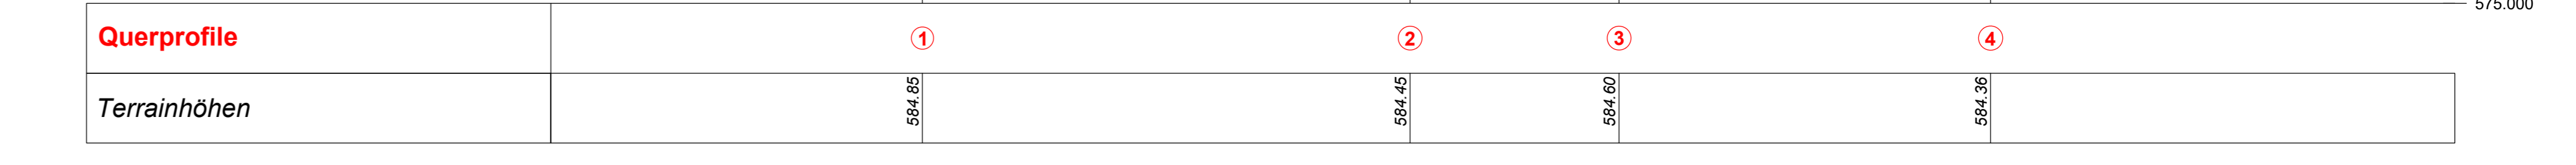

Querprofile 1:100

