Legende

verbindlicher Inhalt:

- Gestaltungsplanperimeter
- Gestaltungsplanbereich A
- Gestaltungsplanbereich B
- Gestaltungsplanbereich C

orientierender Inhalt:

Erschliessung

- Mischverkehrsfläche
- Zu- und Wegfahrt Gestaltungsplanbereich A
- Zu- und Wegfahrt Gestaltungsplanbereich B + C
- P Parkierung
- V Velo- und Mofaunterstand
- C Standort Entsorgung / Container

Umgebung

- bestehende Gebäude
- Freihaltezone Gewässerraum
- Gewässer
- bestehendes Humusdepot
- bestehende einheimische Heckengehölze
- bestehende Uferbestockung, Hecken

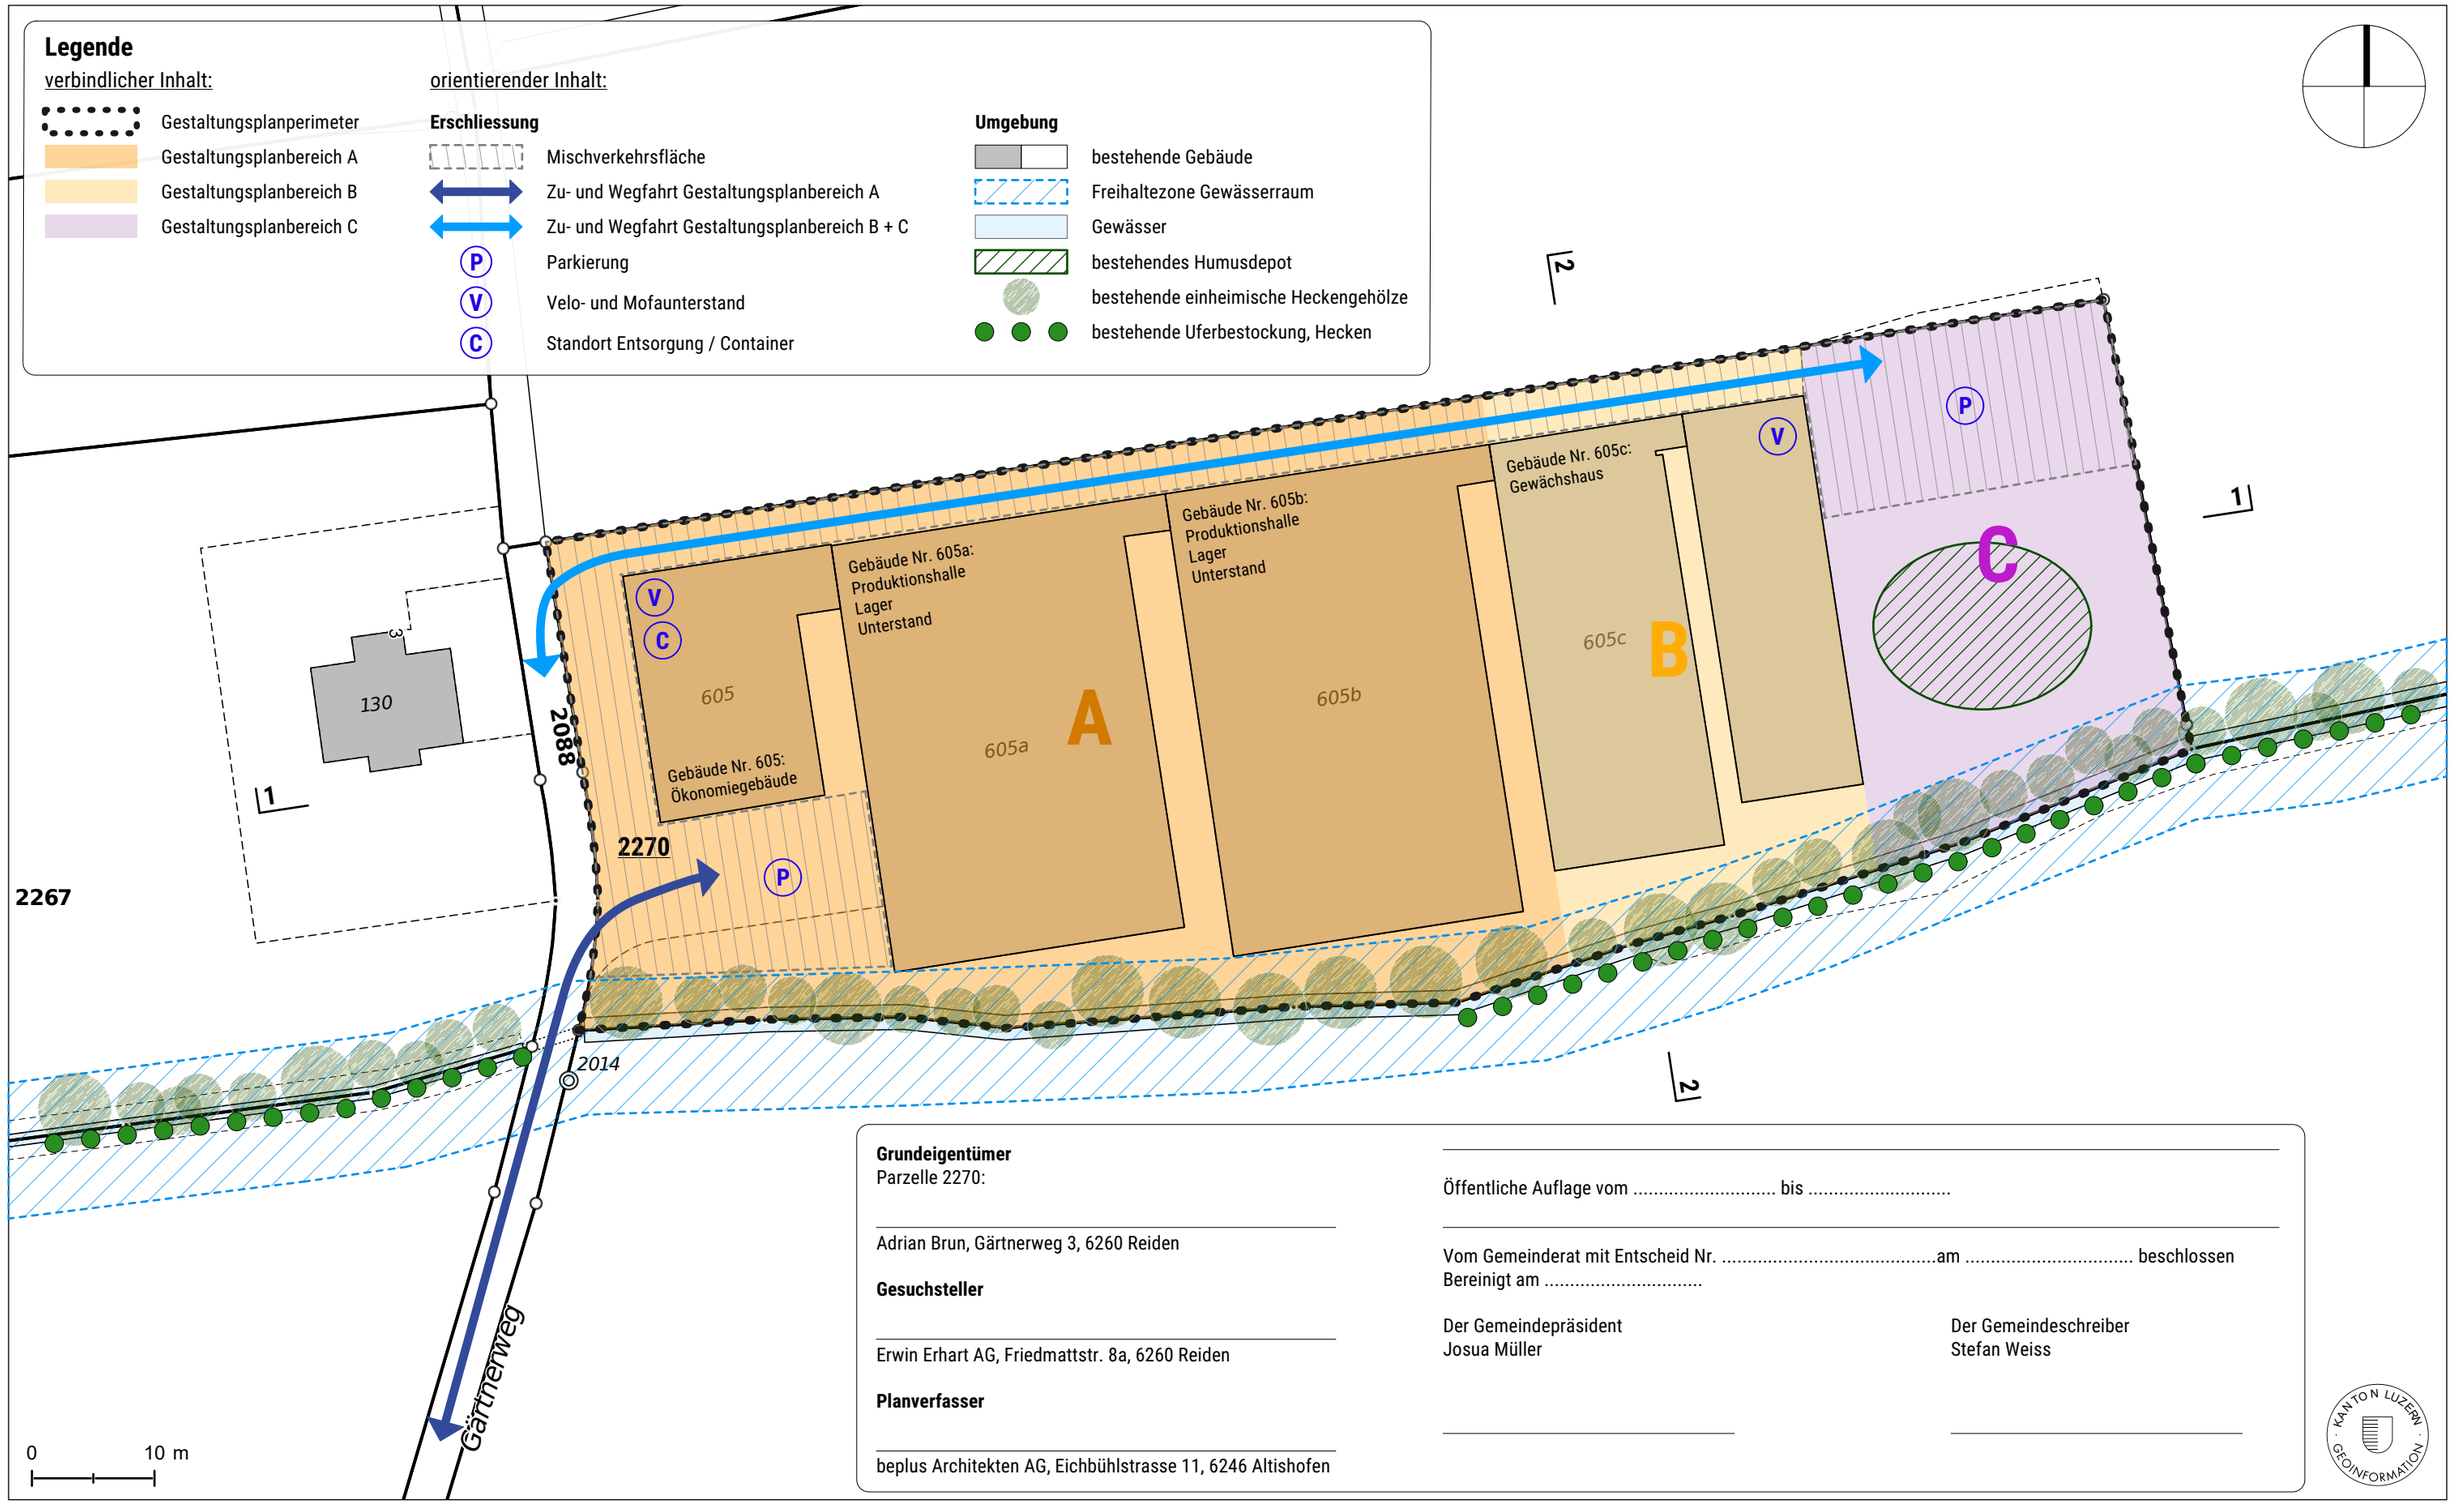

Grundeigentümer
Parzelle 2270:

Adrian Brun, Gärtnerweg 3, 6260 Reiden

Gesuchsteller

Erwin Erhart AG, Friedmattstr. 8a, 6260 Reiden

Planverfasser

beplus Architekten AG, Eichbühlstrasse 11, 6246 Altishofen

Öffentliche Auflage vom ..... bis .....

Vom Gemeinderat mit Entscheid Nr. .....am ..... beschlossen
Bereinigt am .....

Der Gemeindepräsident
Josua Müller

Der Gemeindeschreiber
Stefan Weiss

KANTON LUZERN · GEOINFORMATION ·

Gestaltungsplanbereiche- und Erschliessungsplan

Gestaltungsplan

Objekt-Nr.:	Plan-Nr.:	Plangrösse:	Massstab:	Gezeichnet:	Datum:
2270	GP-100	ISO A3	1:500	yb	20.03.2024

Bauherrschaft:	Erwin Erhart AG, Friedmattstrasse 8a, 6260 Reiden
Grundeigentümer	Adrian Brun, Gärtnerweg 3, 6260 Reiden
Bauobjekt:	Gestaltungsplan "Gärtnerei Moosmatte" Reiden

beplus ARCHITEKTEN

beplus Architekten AG · Eichbühlstrasse 11 · 6246 Altishofen
T 062 748 96 10 · F 062 748 96 15 · altishofen@beplus-architekten.ch · www.beplus-architekten.ch