KANTON
LUZERN

Bau-, Umwelt- und Wirtschaftsdepartement
Raum und Wirtschaft

Objektinformationen

Grundbuchplan (amtliche Vermessung)

13.10.2025

N

1:500

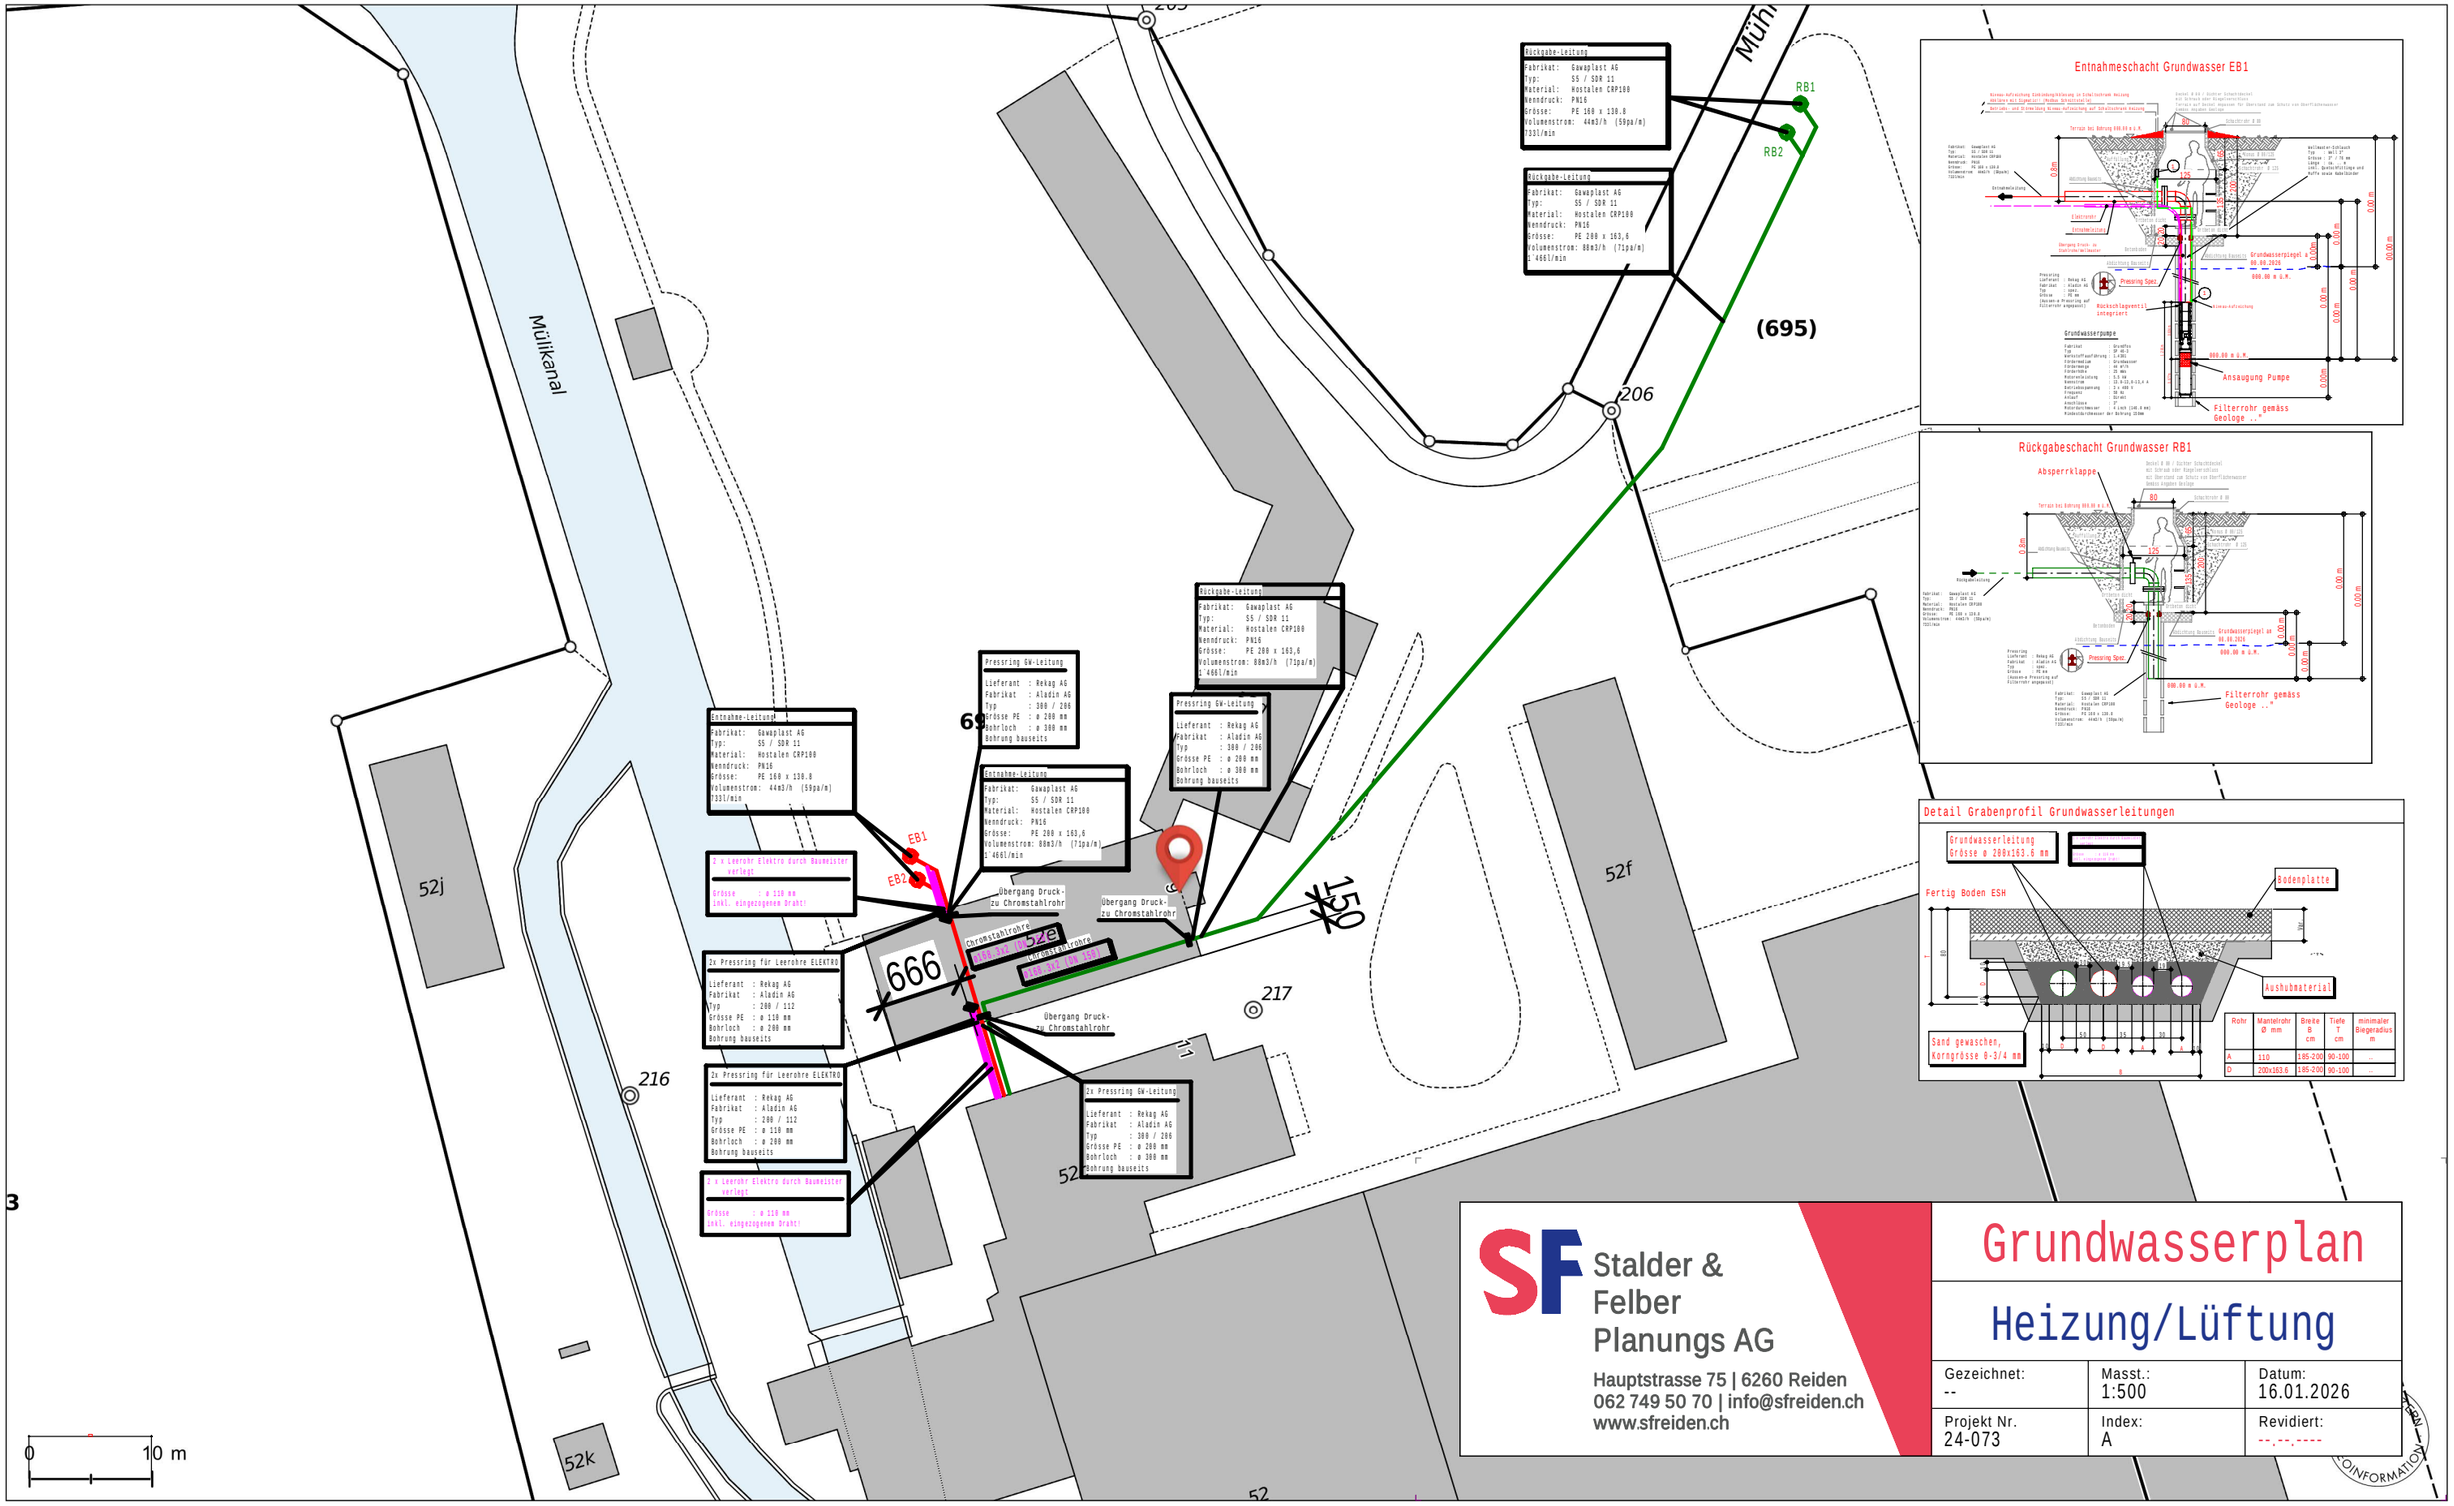

Stalder & Felber Planungs AG
Hauptstrasse 75 | 6260 Reiden
062 749 50 70 | info@sfreiden.ch
www.sfreiden.ch

Grundwasserplan

Heizung/Lüftung

Gezeichnet:	Masst.:	Datum:
--	1:500	16.01.2026
Projekt Nr. 24-073	Index: A	Revidiert: --.--.----

© Kanton Luzern
Für Richtigkeit und Vollständigkeit der Daten wird keine Haftung übernommen. Verbindlich sind einzig die von der zuständigen Stelle abgegebenen Pläne.
Massstabsabweichungen in der Karte sind möglich.

Kartenzentrum: 2'640'070E 1'232'049N