


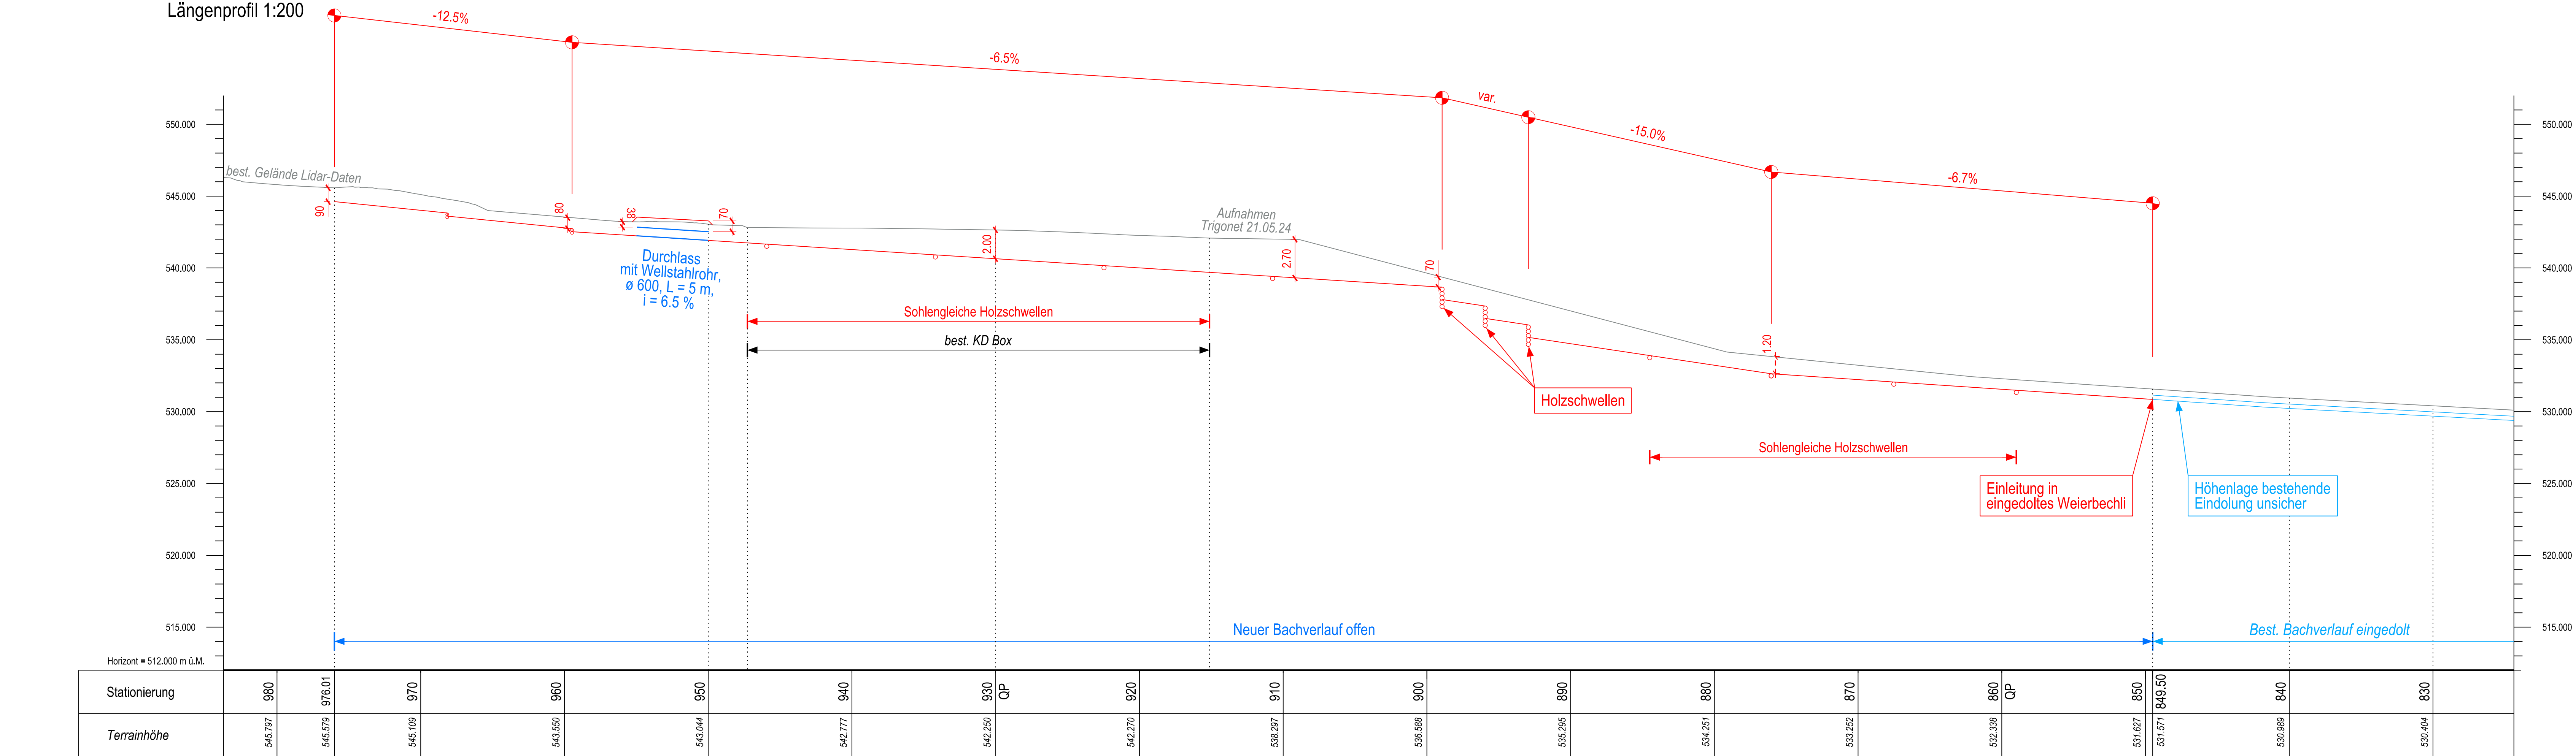


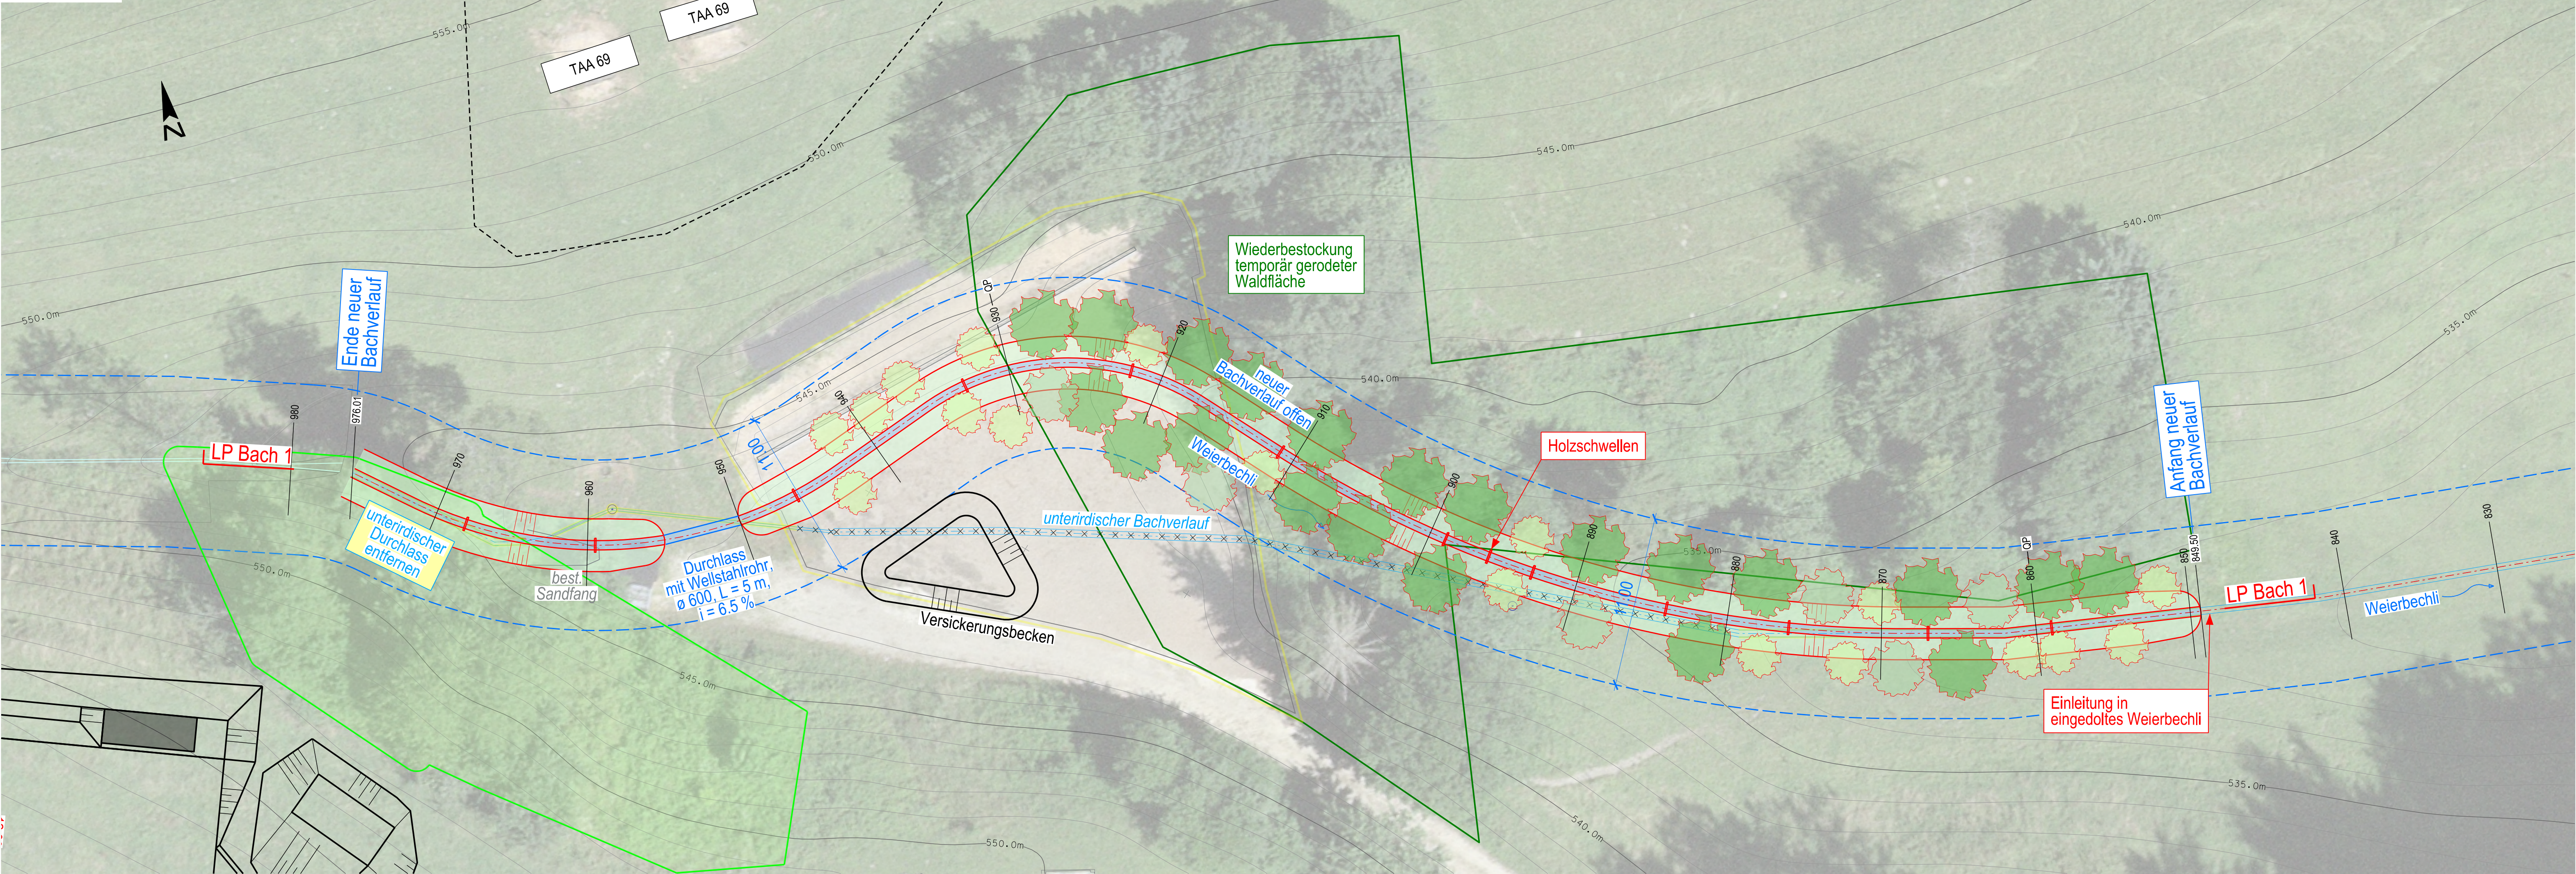

Querprofil 860 1:100

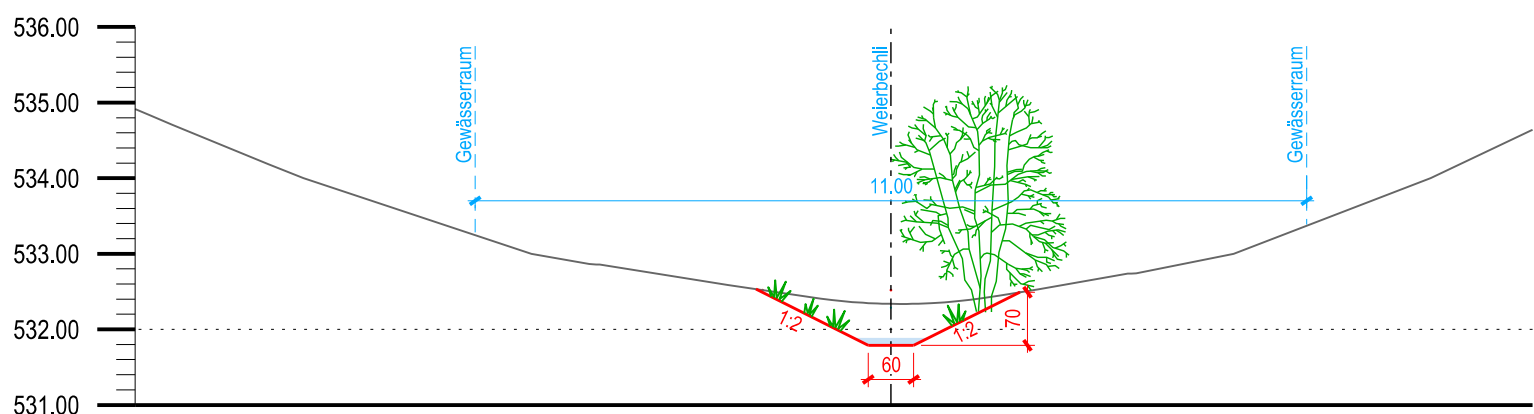

Querprofil 930 1:100

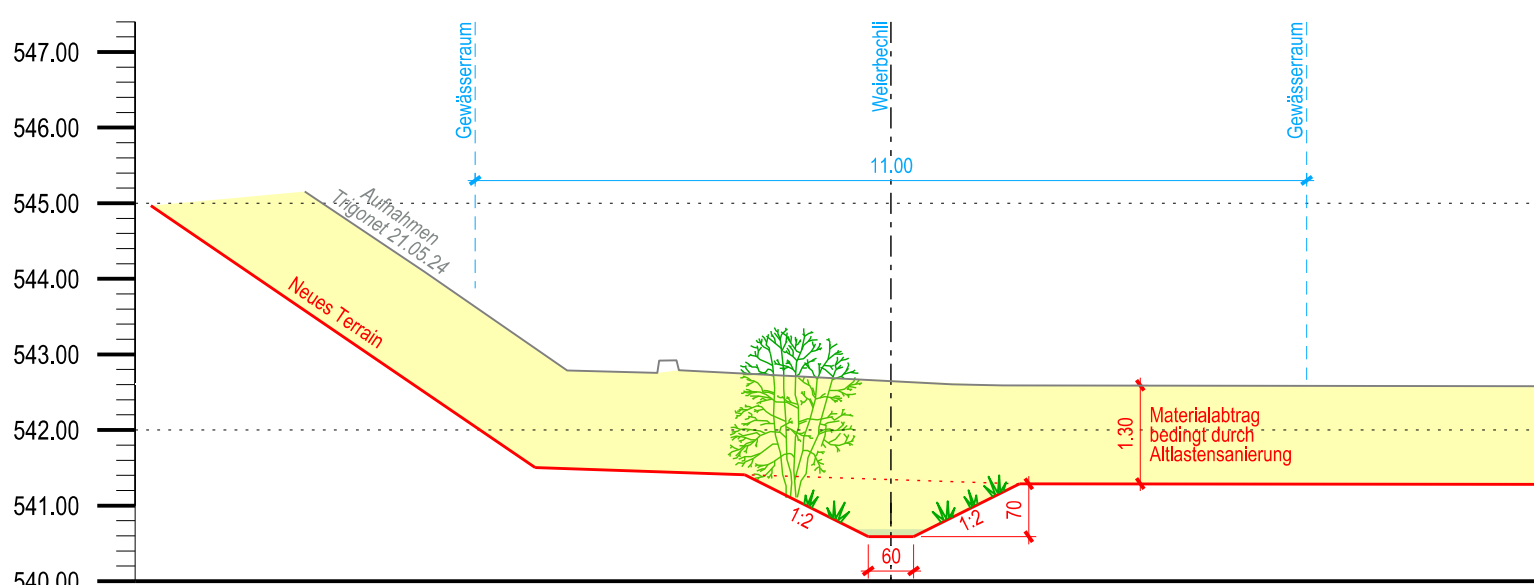

Legende

NEUE OBJEKTE	
—	Projekt
—	Neuer Bachverlauf
---	Neuer Durchlass
---	Gewässerarm
---	Waldgrenze
---	Geschützte Hecke
MASSNAHMEN BEST. LEITUNGEN / OBJEKTE	
---	best. Leitung abberechnen
x	best. Leitung ausser Betrieb nehmen
o	best. Objekt abberechnen

Datum	Gez.	Gep.	Änderungsbeschreibung
A			
CAD - Filename: 4081_3_1105_Sit_Bach_0200.dgn			CAD - Plottsteuerung: 4081_3_1105.pen
CAD - Plottfilename: 4081_3_1105_Sit_Bach_0200.pdf			Bezugrahmen: LV95

ERSETZT PLAN / DOKU NUMMER



Schweizerische Eidgenossenschaft
Confédération suisse
Confederazione Svizzera
Confedraziun svizra
armasuisse

APB-000529
Spl Langnau bei Reiden
Umsetzung Lärmschutzkonzept
Ter Div 2, San Pak 1

Bauprojekt

Situation und Schnitte Bach

MASSSTAB: 1:200

PLANGRÖSSE: 60 x 168

MANAGEMENTSYSTEM
ISO 9001/14001

AUSGABE	ERSTAUSGABE	REVISION	REVISION		
Datum	Vis.	Datum	Vis.	Datum	Vis.
Erstellt:	A. Kälin AG	19.12.25	JW		
Geprüft:	A. Kälin AG	19.12.25	ee		
Freigegeben	BMZ	19.12.25	ZOPA		

4 3 1 0 | A C
2 | 1 0 0 5